


Úr Gildi

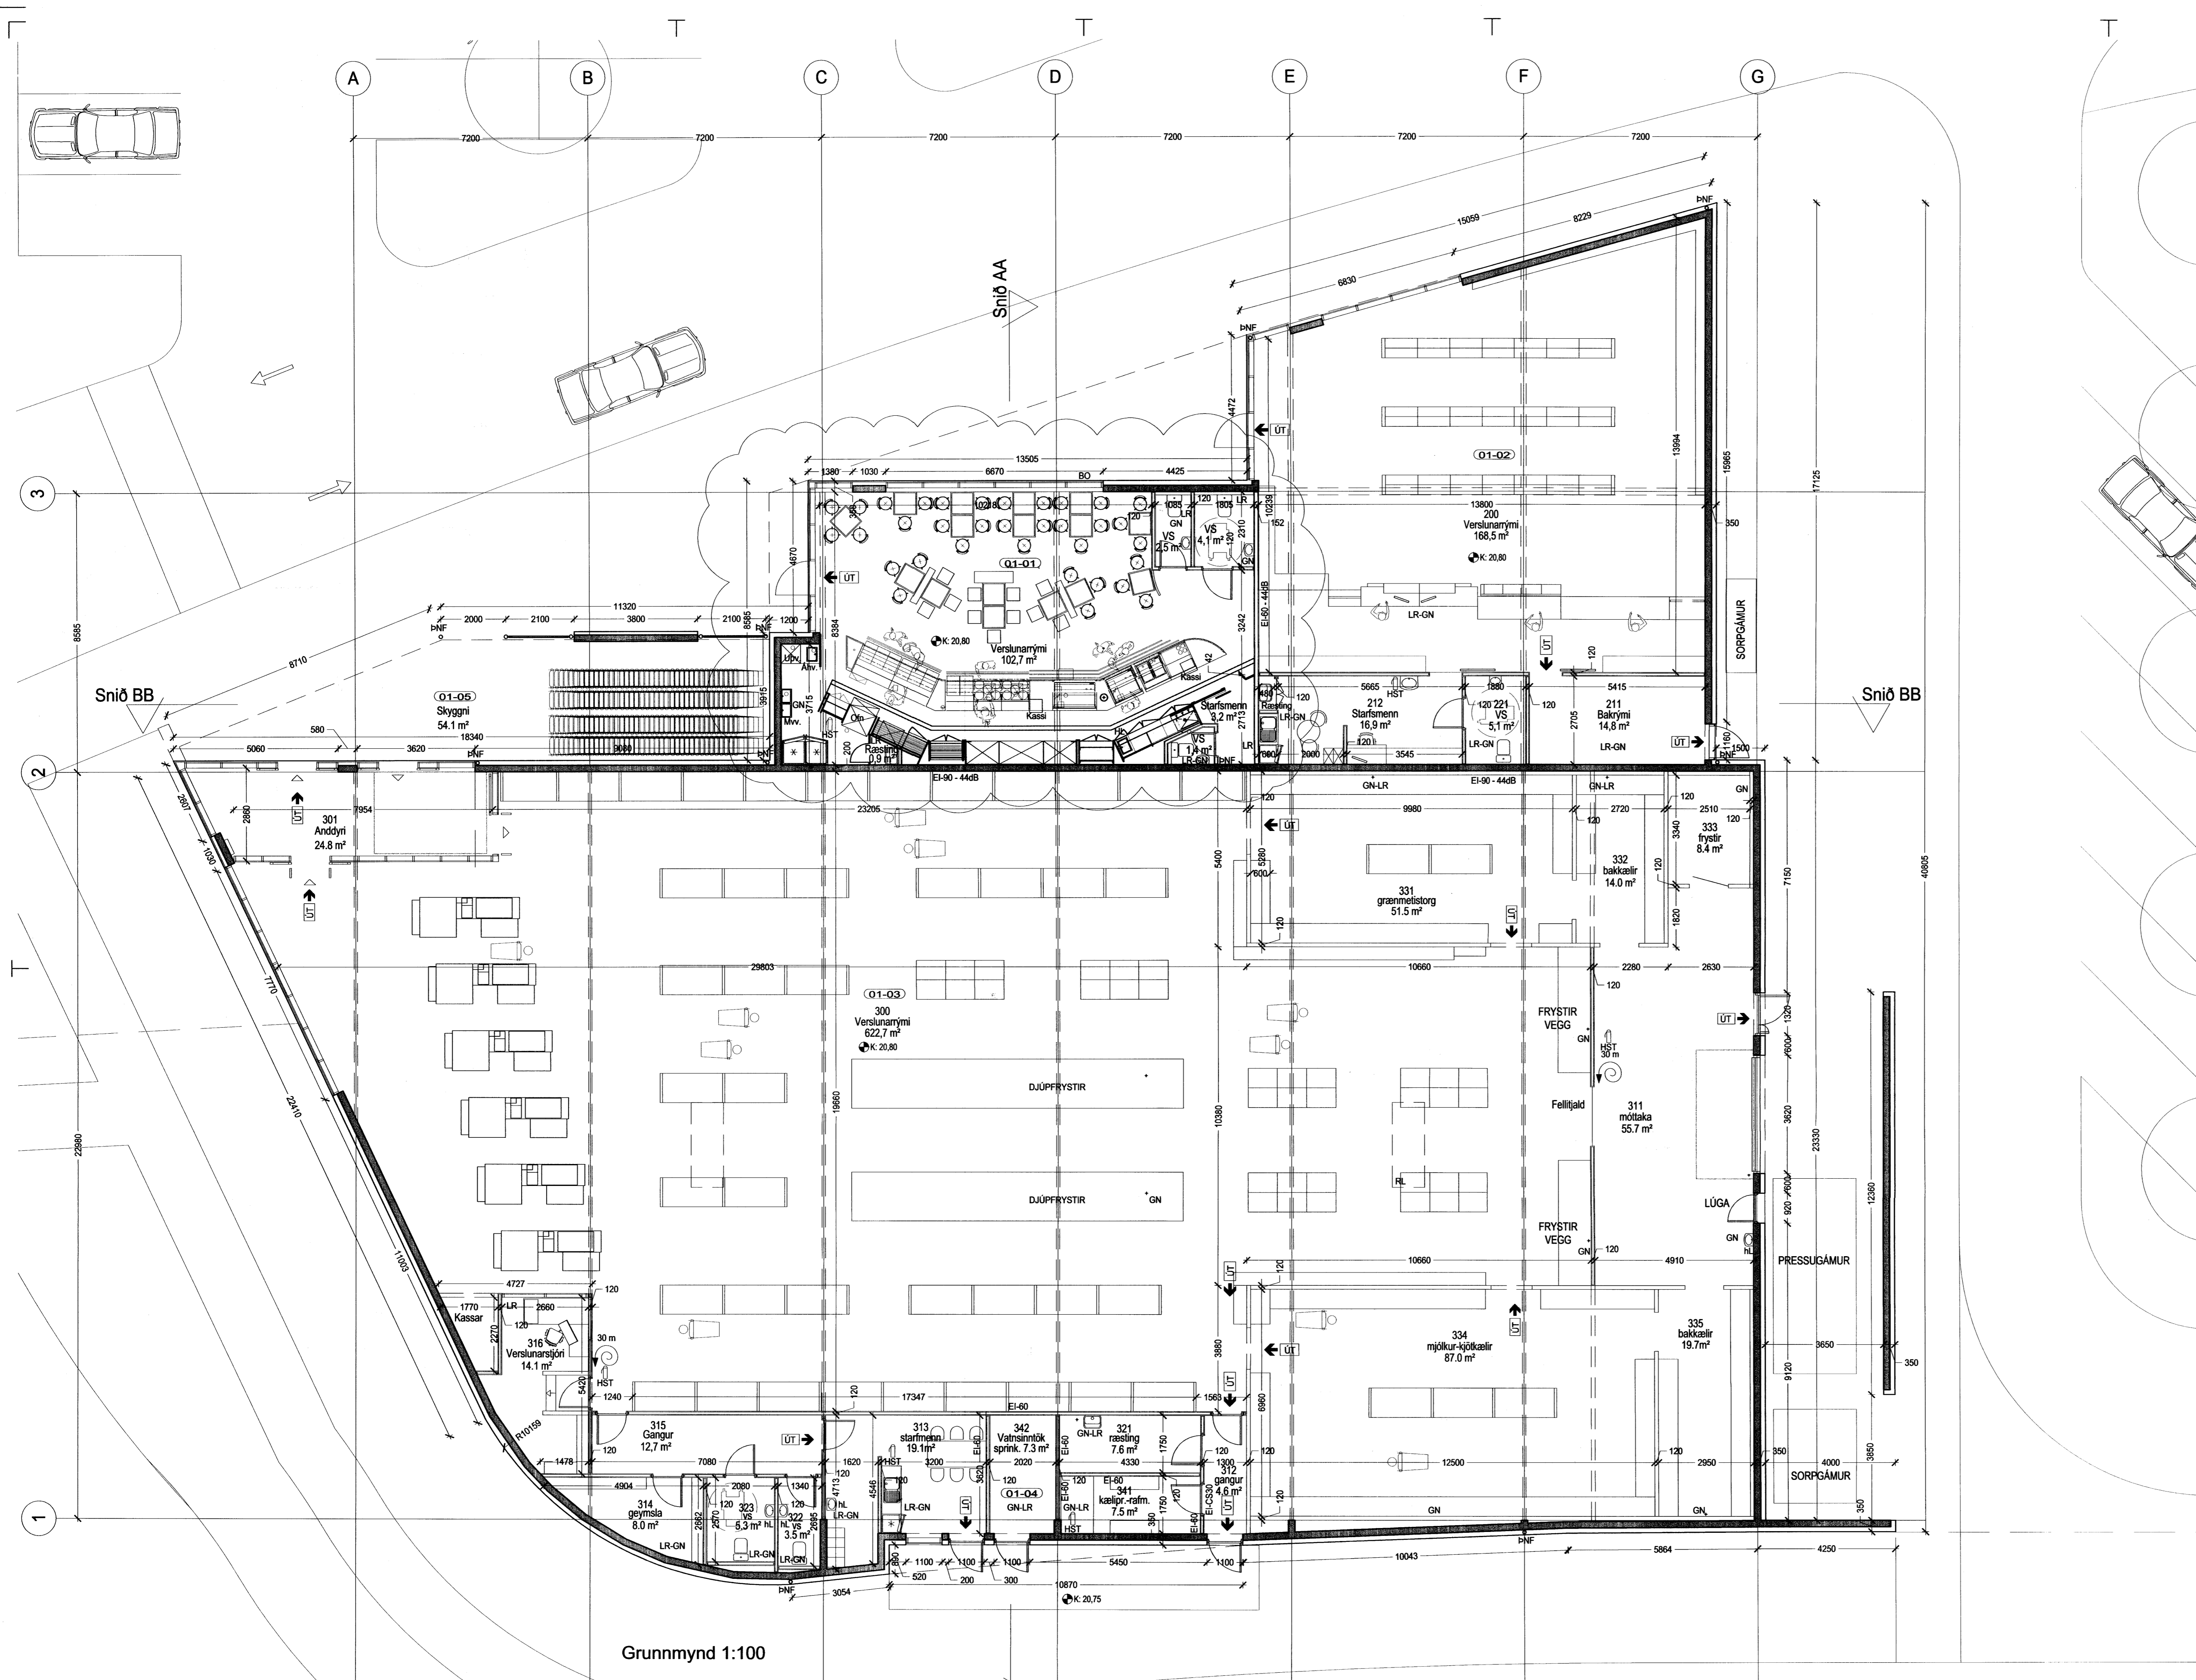

B	11.01.2006	sjb	Reyting á inniflöggu verslunaryfir 0101
A	02.09.2005	sjb	baði inn máláskringum og ýfirvinnu lagðað
breytt	dags	teiknað	lýsing

Adalsteinn Snorason
arkitekt fái 161161-2769

Egill Guðmundsson
arkitekt fái 270152-6869

Gísli Gíslason
arkitekt fái 160657-4809

adalsvæði 6
sími 511 2060
fax 511 2066
veffang www.ark.is
netfang arkis@ark.is

Tjarnarvellir 15
Aðaluppdráttur
grunnmynd

verkaupla
hannað/teiknað
yfirlit/samþykkið
mkv
dags

þýping
as, sjb
1:100
16.08.2005

ARKÍ'S

30.01.2006
HEILBRIGDISEFTIRLIT
HAFNARFJÁRDAR-
OG KÖPAVOGSSVÆÐIS
Eva Ben Guðjónsdóttir
Stjórnun gæðisf. vaf.

30.01.06
arkitektinn hefur samþykkið
Ólafur

05-046 (99)1.02 B
veftr teikning breytt