


Afstöðumynd 1: 500

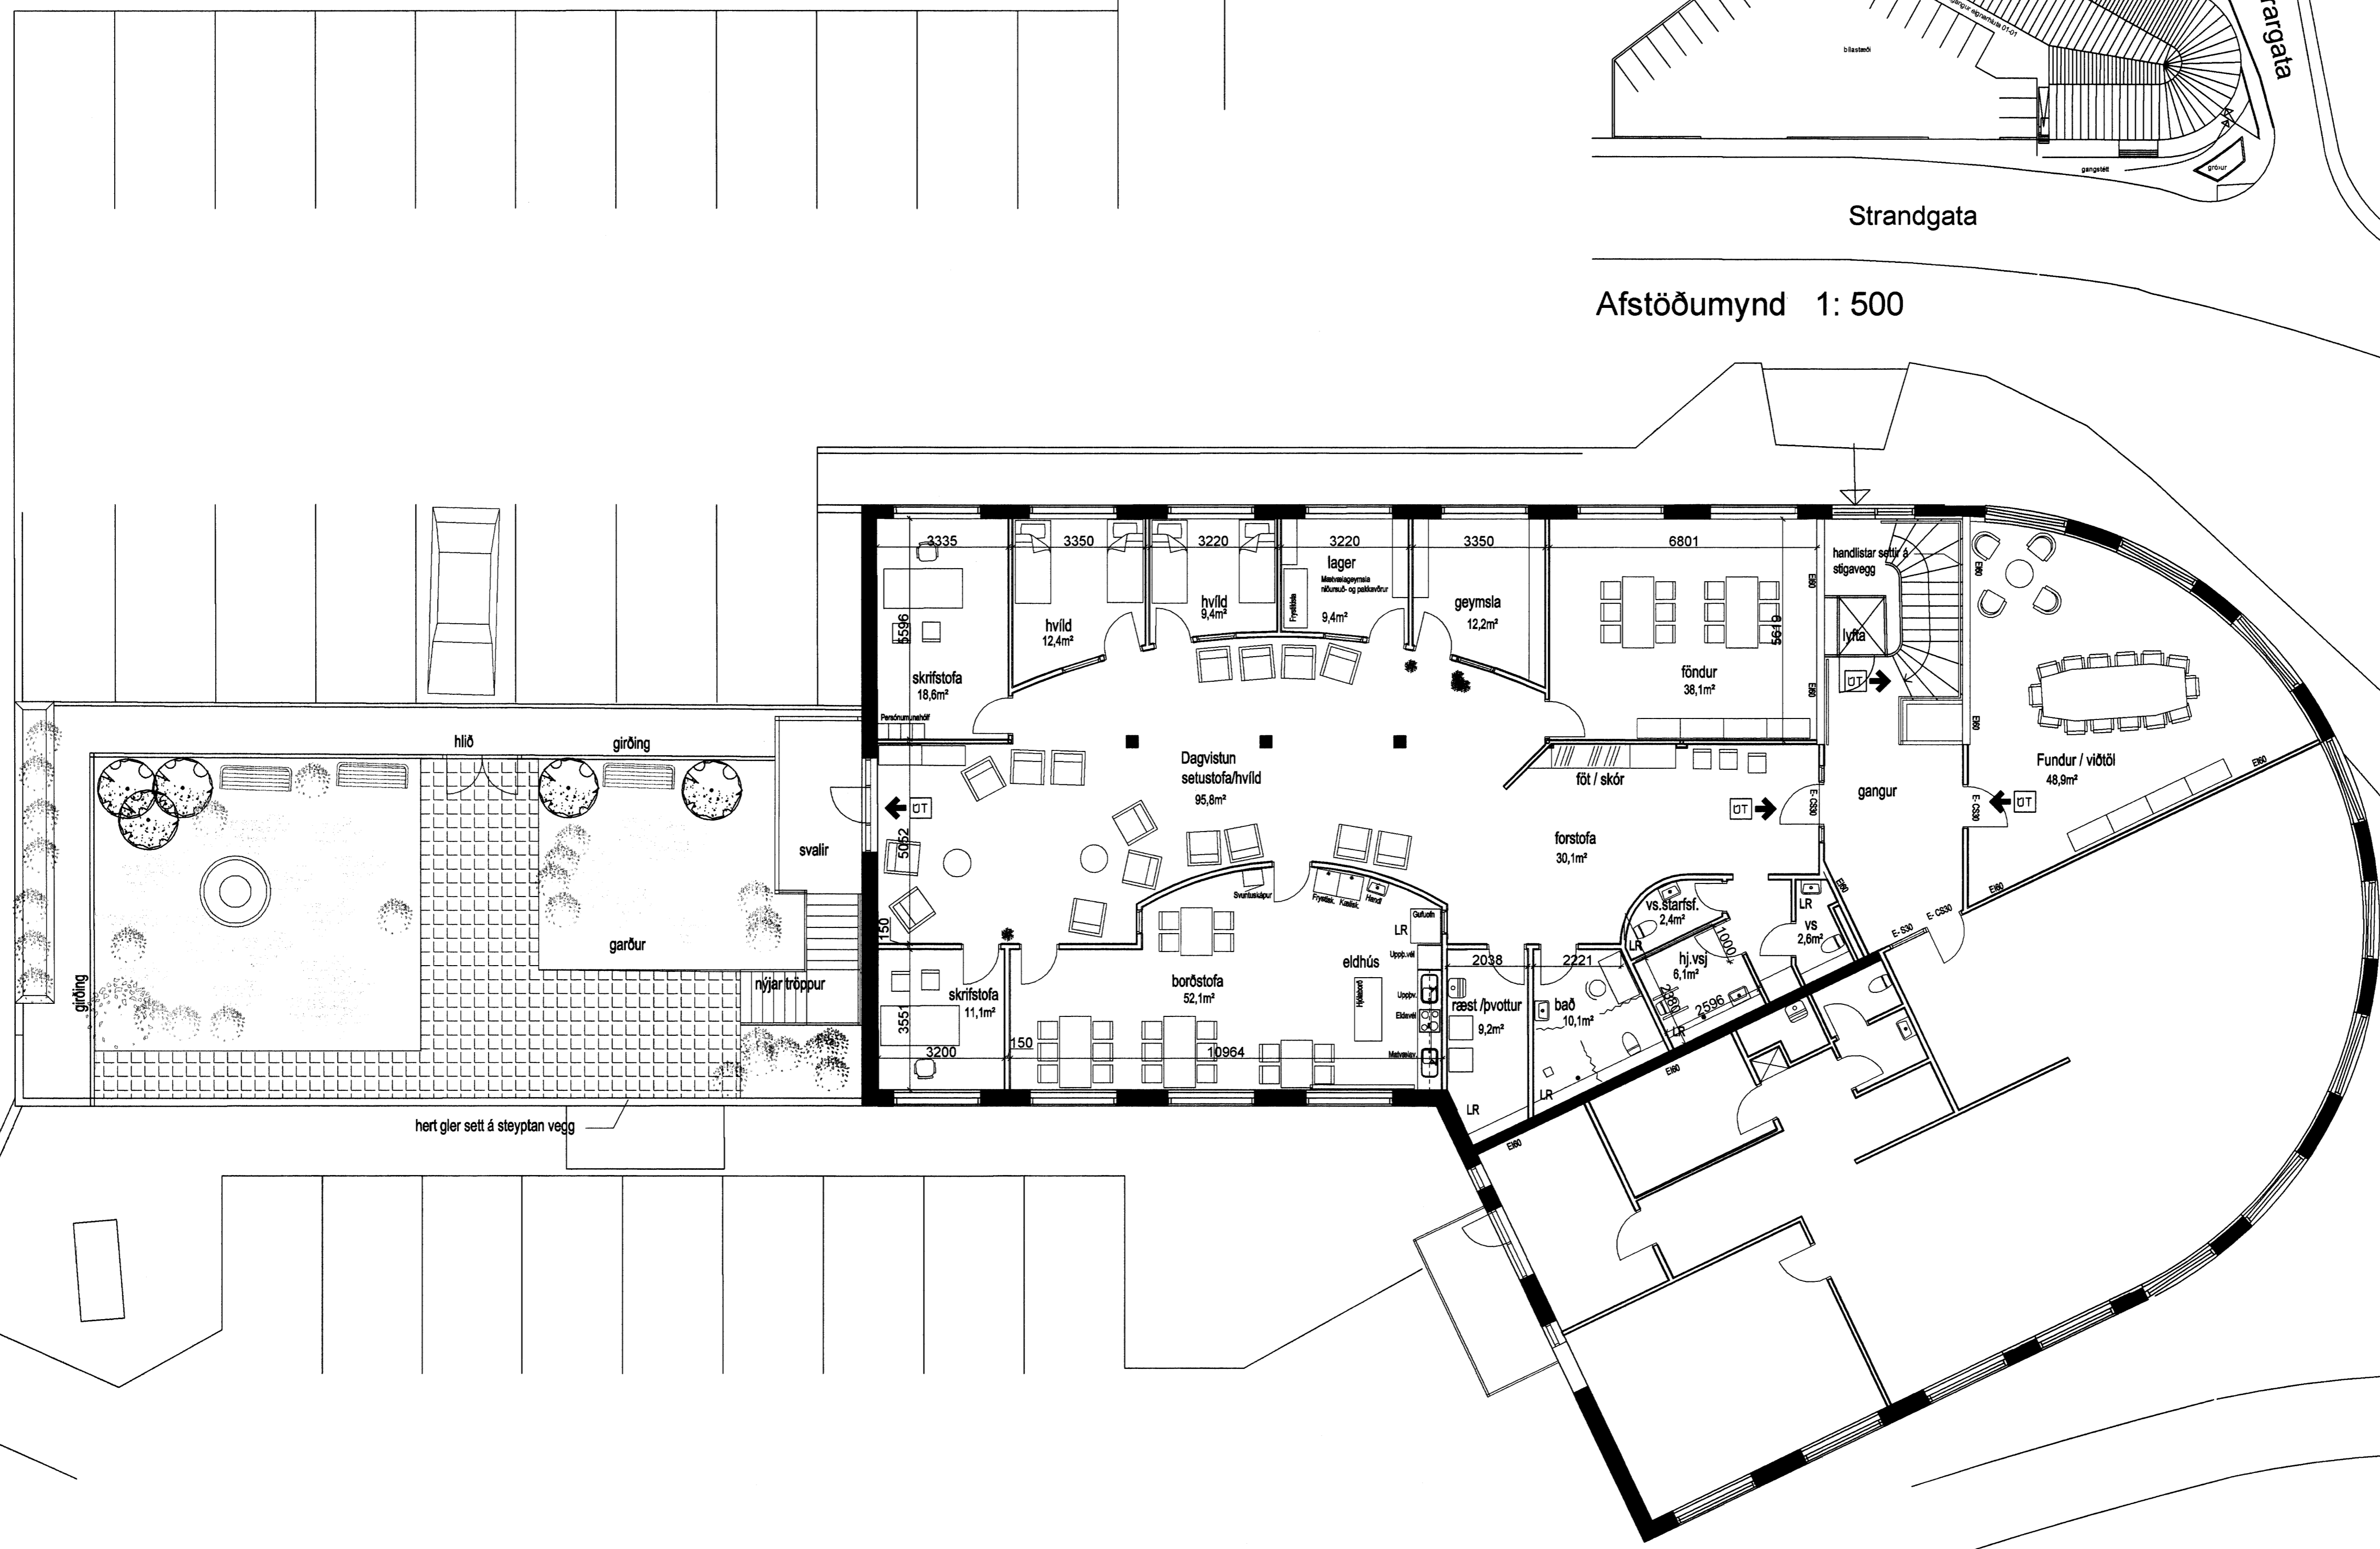

Grunnmynd 3. hæðar 1:100

Strandgata 75  
 FAAS (Félag aðstandenda Alzheimersjúkra) sækir um leyfi til að starfrækja dagvistun fyrir 20 manns á 3. hæð hússins, þ.e. norð-austurlutunum. Gert er ráð fyrir að notast við núverandi innréttingar í rýmiinu þó verður salemum fjölgað og baðaðstöðu komið fyrir. Þar er gert ráð fyrir borðstofu með eldhúsaðstöðu, Setustofu / hvild Tveimur hvíldarherbergjum, Föndur/dægurvöl Fundarherbergi / viðtalsherbergi Skrifstofuaðstöðu Geymslum / lager Baði Saalemum Ræstingu/ þvotti

Niður af svölum er ráðgert að setja tröppur niður í garð þar sem fólk í dagvistunni getur notið útvistar í öruggu umhverfi, þetta er jafnframt flötaleið út úr húsinu. Garðurinn verður girtur af á tvo vegu með timburgirðingu en á norð-vesturhlíð er ráðgert að setja hert gler á núverandi vegg til að hindra ekki útsýni fólks í garðinum út yfir höfnina og sjóinn.

Öll gluggalaus rými verða loftræst. Stígahús er brunahófað frá öllum hæðum. Í rýmiinu er brunaviðvarnarkerfi, neyðarfýsing og UT-ljós. Staðsetja skal síökkvitæki í samráði við SHS. Allar nýjar klæðningar verða í flokki 1

9.1.06  
 HEILBRIGÐISEFTIRLIT'S  
 HAFNARFIJARDAR-  
 OG KÖPAVAGSSVÆÐIS  
 Garðabæ 210 Garðabæ  
 breytingar  
 Þórunn Jónsdóttir

Strandgata 75  
 FAAS  
 Afstöðumynd og grunnmynd 3. hæðar

05.08.2005 dags. 04.01.2006 breyting 05-01  
 Hallgrímur  
 heiti: Öskur

KT: 44070-060  
 TEKNISTOFA HALLDÓRS GUÐMUNDSSONAR FAI  
 SKÚLATÚN 6 · 105 REYKJAVÍK · Sími: 545 1600  
 FAX: 545 1616 THB@THB.IS WWW.THB.IS