


Byggingarfulltrúi  
samþykkir erindið.

17 JAN. 2006


Bent skal á að samþykki þessi verður ekki virk, fyrr en eftir þinglýsingu eignaskipta fyrirséðar, linnar og skráningu hennar hjá Fasteignamat ríkissins.

Byggingarfulltrúinn í Hafnarfirði  
Ef: Kristján Þórárnísson

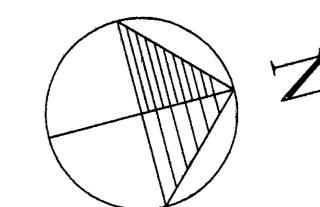

Grunnmynd kjallari hluti A,  
sýnd á teikn. 1.02 í mkv. 1:100

Grunnmynd kjallari hluti B,  
sýnd á teikn. 1.03 í mkv. 1:100

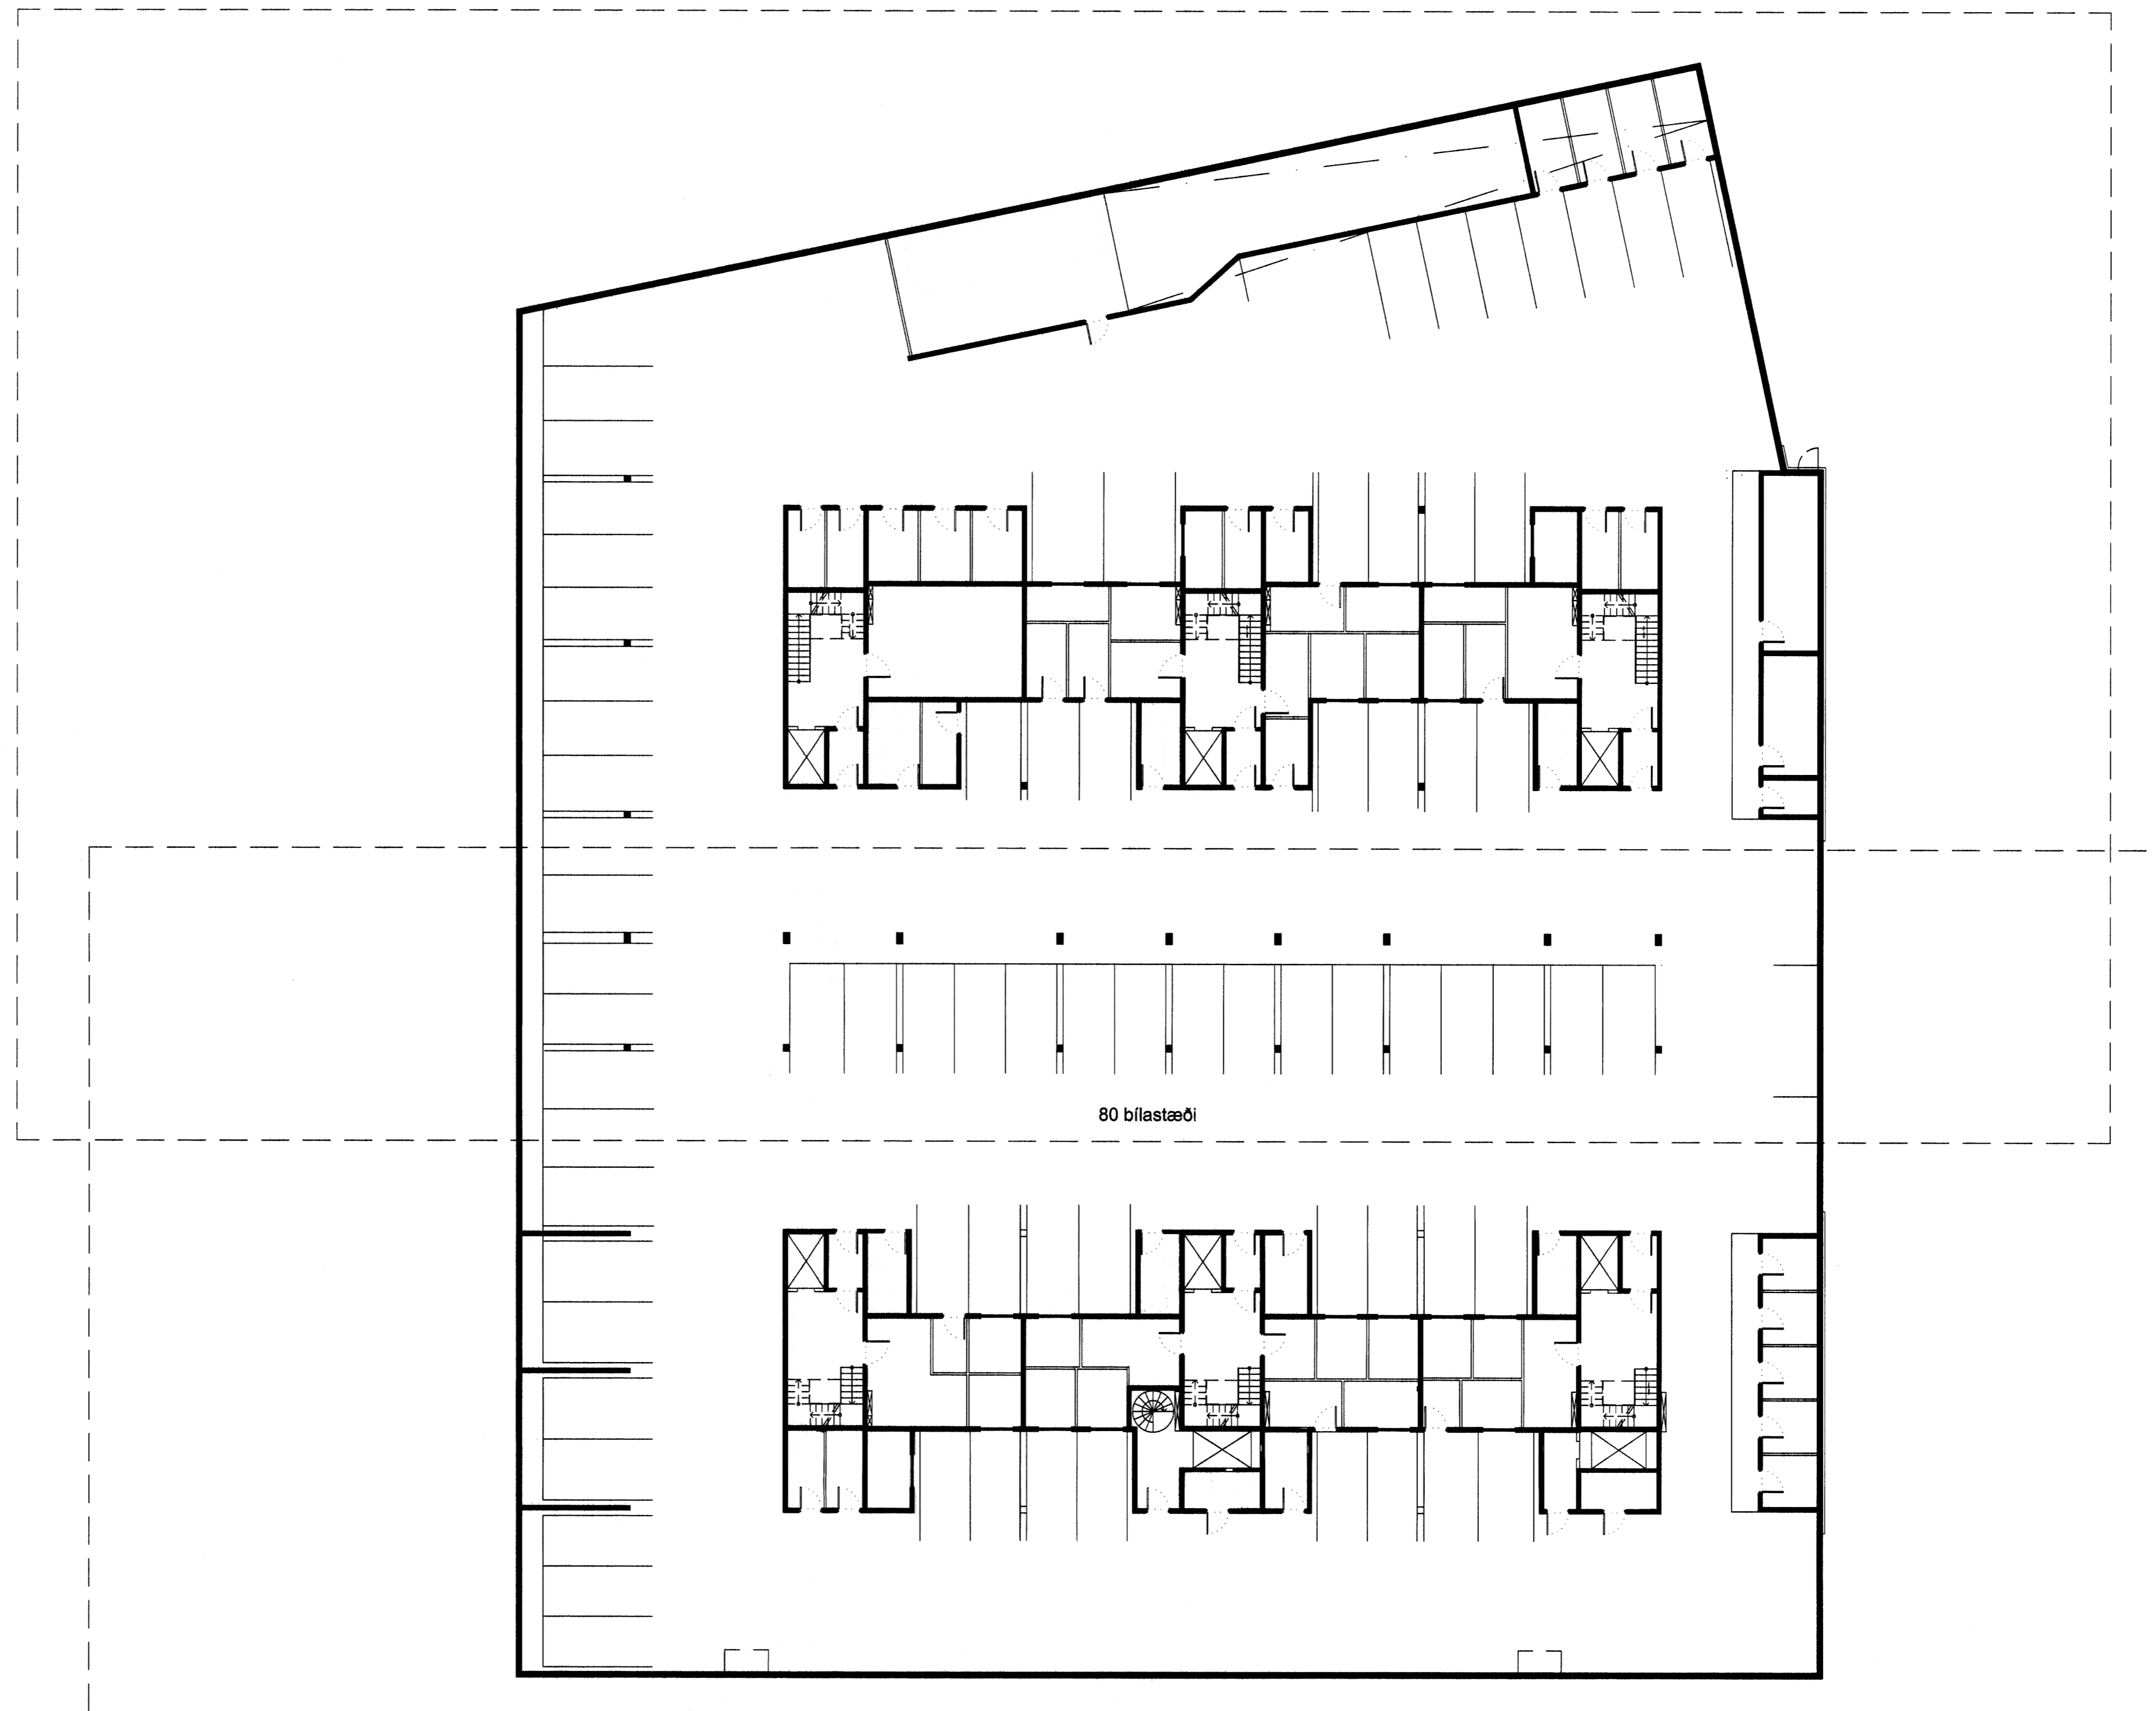

20/12/05  
Stökkvillibólhólfarsvæðings h. e.  
Spæll

Yfirlitsmynd kjallara, mkv. 1:200

Verkefni:	Norðurbakki 1-3, Fjölbýli, veitingar og þjónusta í Hafnarfirði
Verkhlut:	Grunnmynd kjallara, yfirlitsmynd
Telknúmer:	1.01
Mælikvarði:	1:200
Teiknað:	HS
Yfirfarið:	
Samþykkt:	
Verknúmer:	0502
Útgáfudagur:	20.12.05
Telknislióð:	
Útprentað:	

**ARKÞING**

BOLHOLT 8 -105 REYKJAVÍK  
Sími: 551 0870 - FAX: 551 0875  
arkthing@arkthing.is - www.arkthing.is

GUDMUNDUR KR. GUDMUNDSSON, 050835-2869 ARKITEKT  
ÓLAFUR SIGURDSSON, 170753-3139 ARKITEKT  
SIGURDUR HALLGRÍMSSON, 060192-4429 ARKITEKT  
HJORTUR PÁLSSON, BYGG.FR.