
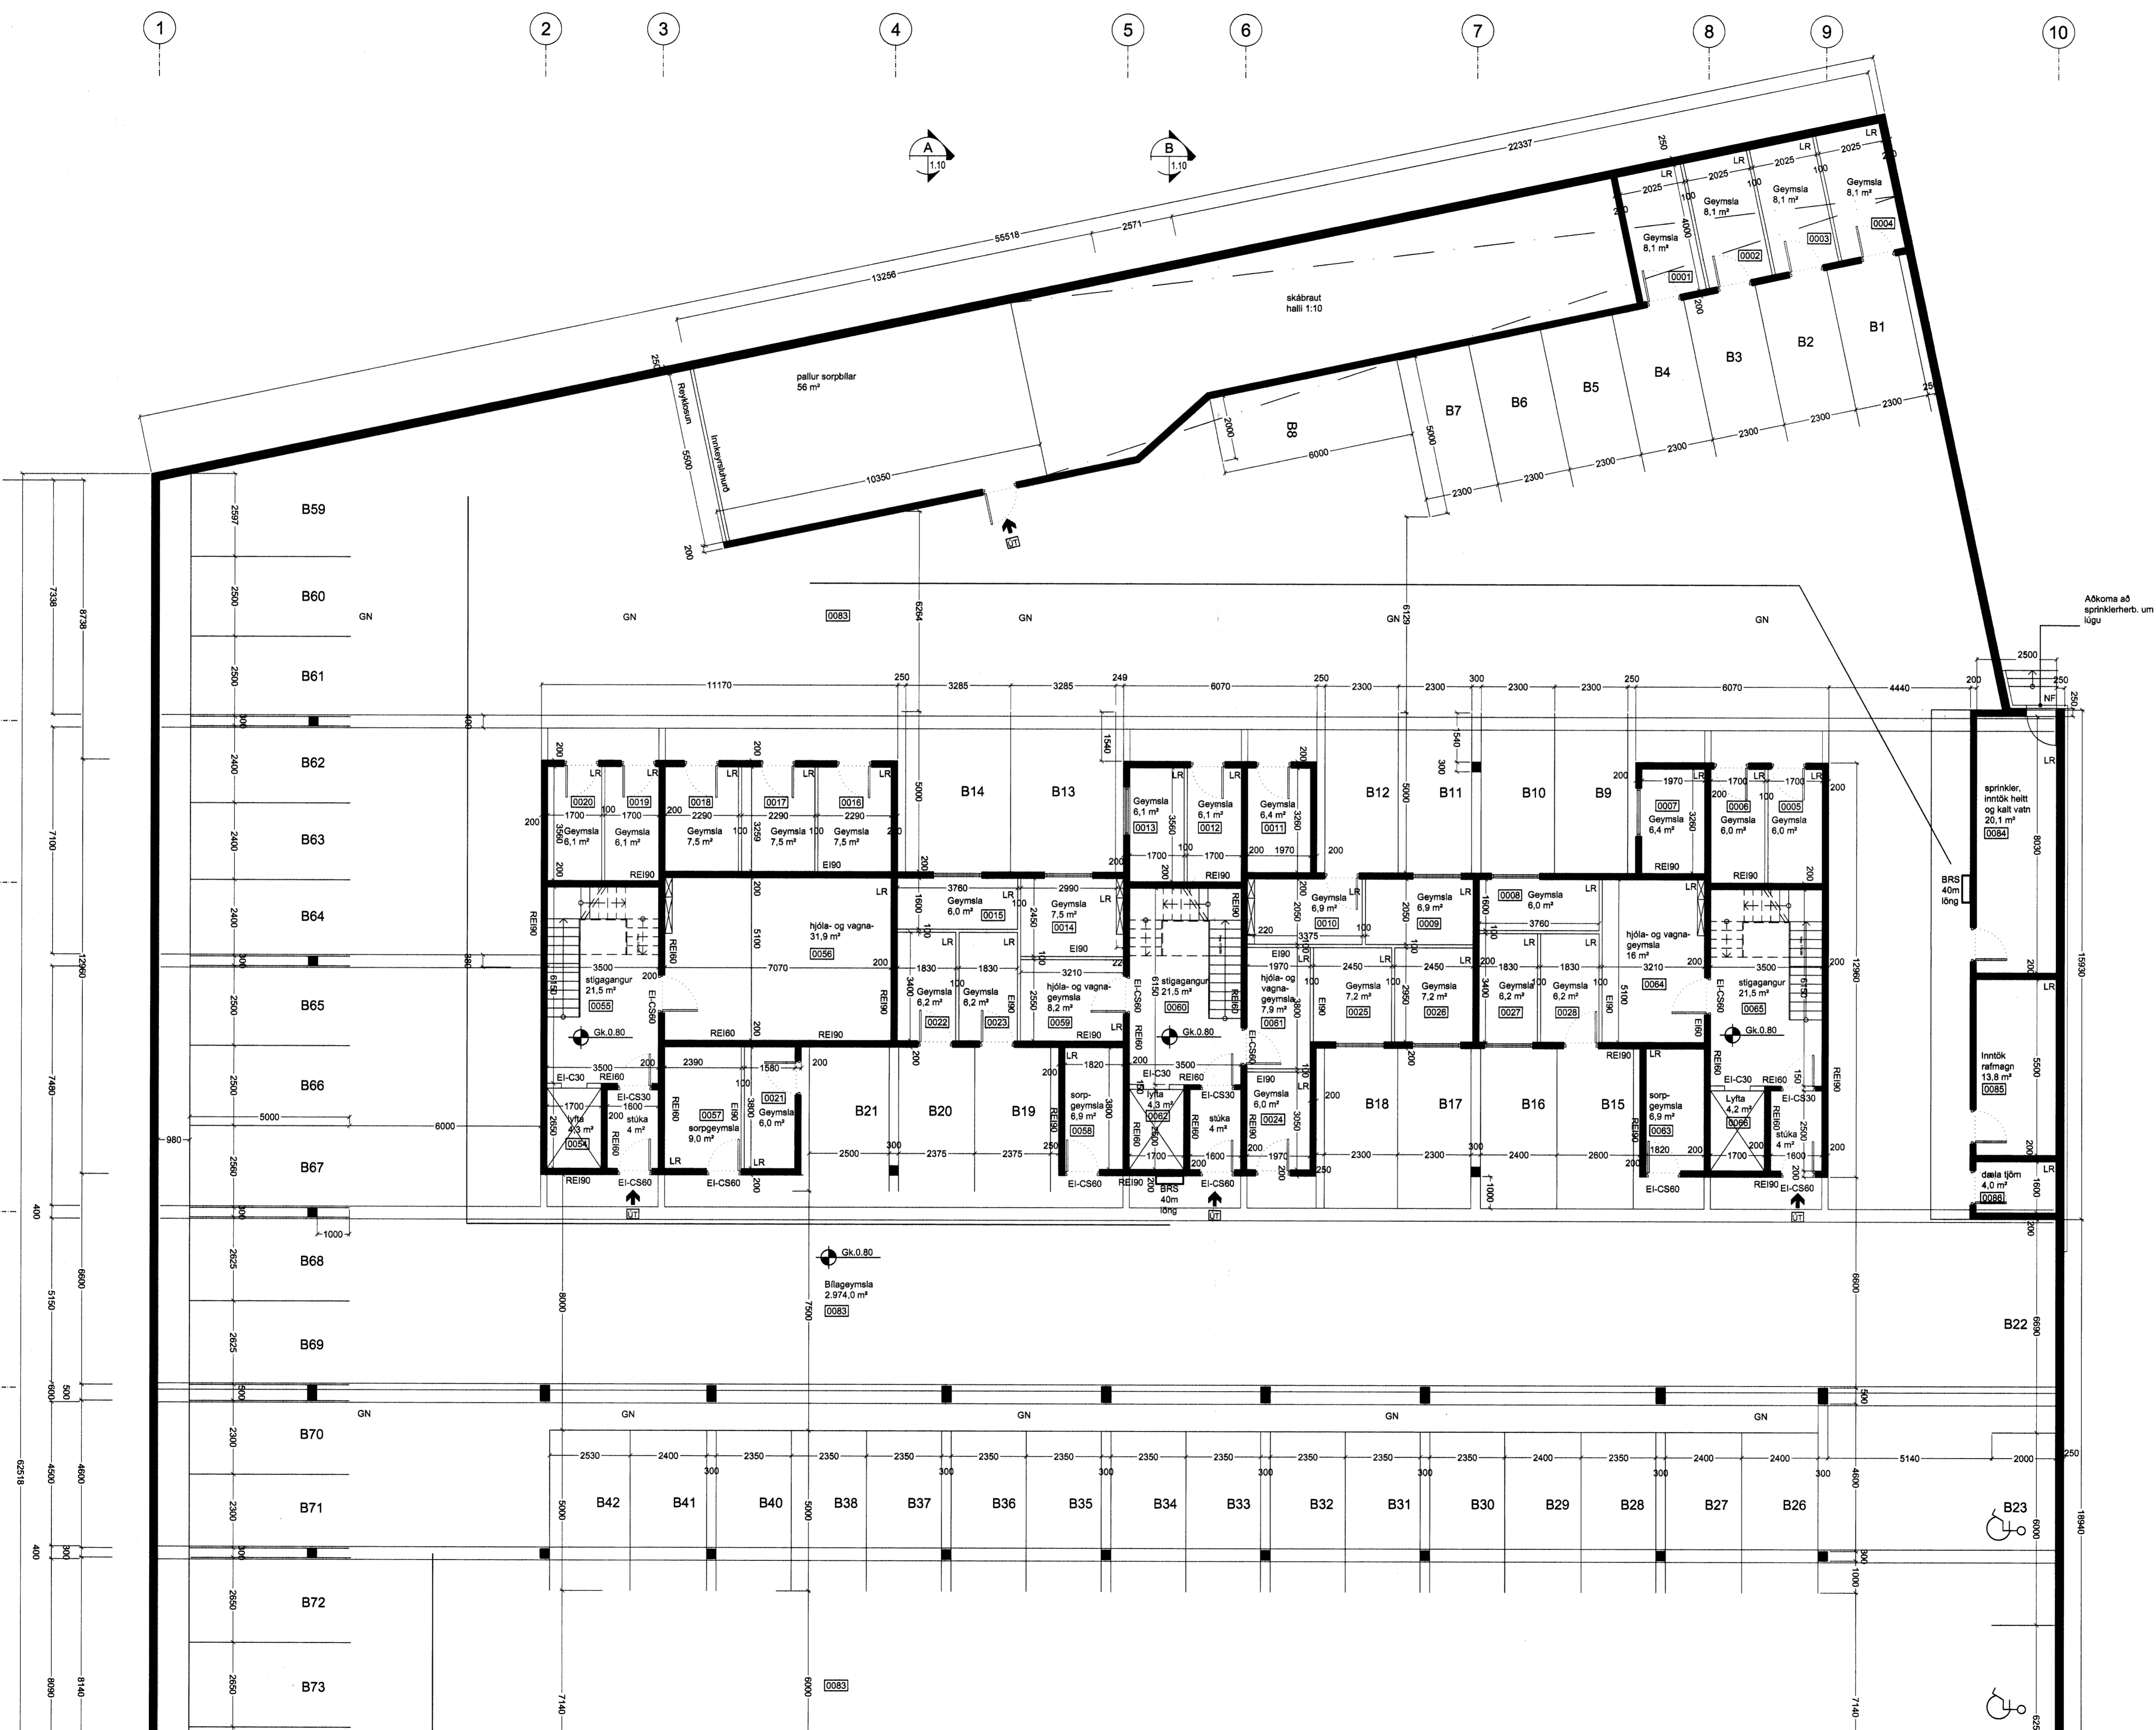


**Byggingarfulltrúi samþykkir erindið.**  
 17 JAN. 2006  
 Bent skal á að samþykki þessi verður ekki virk, fyrr en eftir þinglýsingu eigna- og þyngingarmálarinnar og skráningu þennar hjá Faxagættamáli ríkisins.  
 Byggingarfulltrúi í Hafnarfirði.  
 F.h. Kristján Þórarinnsson

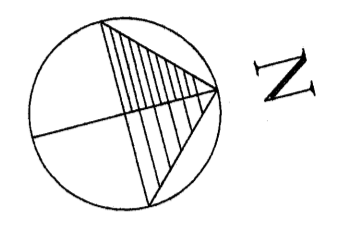

Grunnmynd kjallara hluti A

Verkhelti: **Norðurbakki 1-3,**  
 Fjölþylli, veitingar og þjónusta í Hafnarfirði

Verkhliuti: **Grunnmynd kjallara hluti A**

Teknínúmer: **1.02**

Mælikvæði: **1:100**

Teknað: **HS**

Yfirfarandi:

Samþykkt:

Verknúmer: **0502**

Útgáfudagur: **20.12.05**

Tekniálífi:

Úprentað:

**ARKING**  
 BOLHOLT 8 - 105 REYKJAVÍK  
 Sími: 551 0870 - Fax: 551 0875  
 arking@arking.is - www.arking.is

GUEMUNDUR KR. GUEMUNDSSON, ARKITEKT  
 ÓLAFUR SIGURSSON, ARKITEKT  
 SIGURDUR HALLGRÍMSSON, ARKITEKT  
 HJÓRTUR PÁLSSON, BYGG.FR.