


Grunnmynd 3. hæð,
Norðurbakki 1.

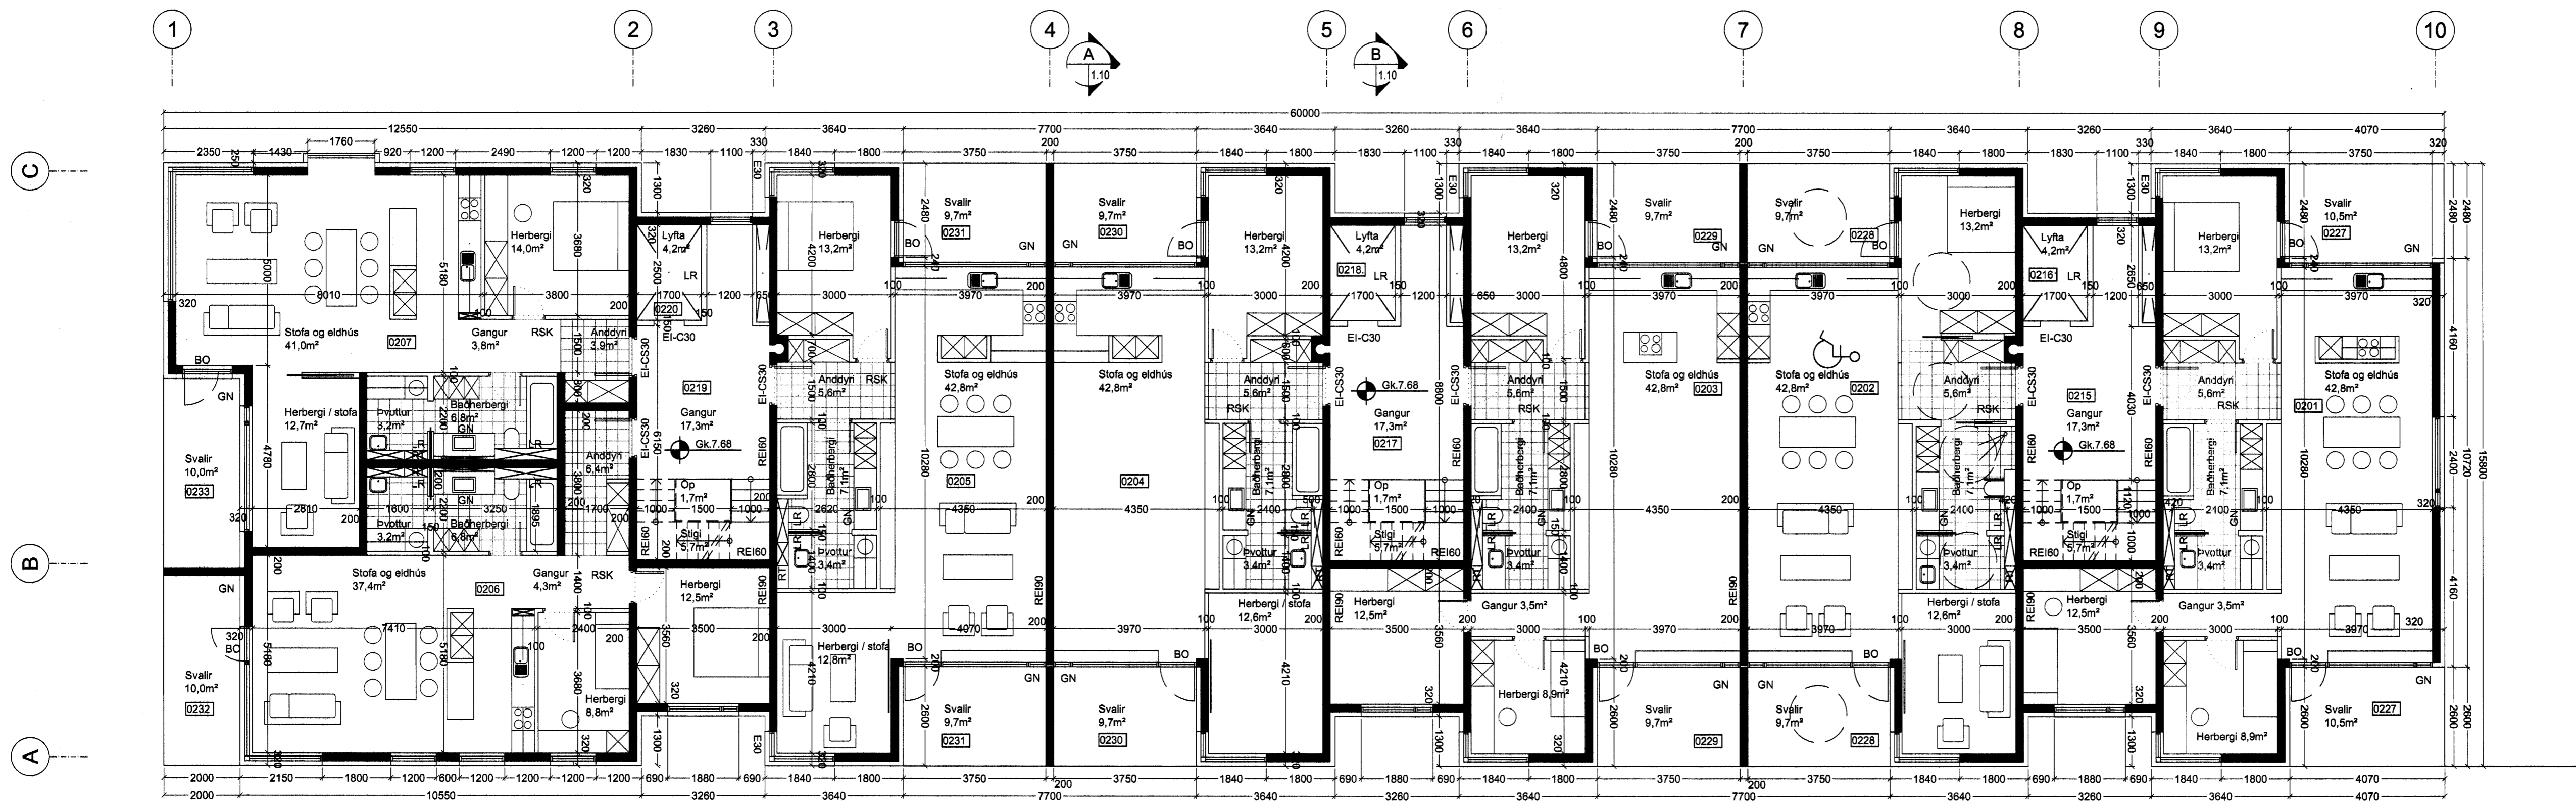

Grunnmynd 2. hæð,
Norðurbakki 1.

Skýringar:

- LR loftrásing
- GN gömfurfall
- RSK reykskiptifall
- RT rafmagnstalla
- BO björgunarpop
- SLT slökkvitæki

Verkhöfili:	Norðurbakki 1-3, Fjölbýli, veitingar og þjónusta / Hafnarfirði
Verkhliuti:	Grunnmynd 2. og 3. hæð, Norðurbakki 1.
Telkhniúmer:	1.05
Mælikvæði:	1:100
Telkhraði:	GH/S
Yfirfarir:	
Samþykkt:	
Verkhúmer:	0502
Útgáfudagur:	20.12.05
Telkhniðað:	
Úpþrentað:	