


Grunnmynd 5. hæð, Norðurbakki 1.

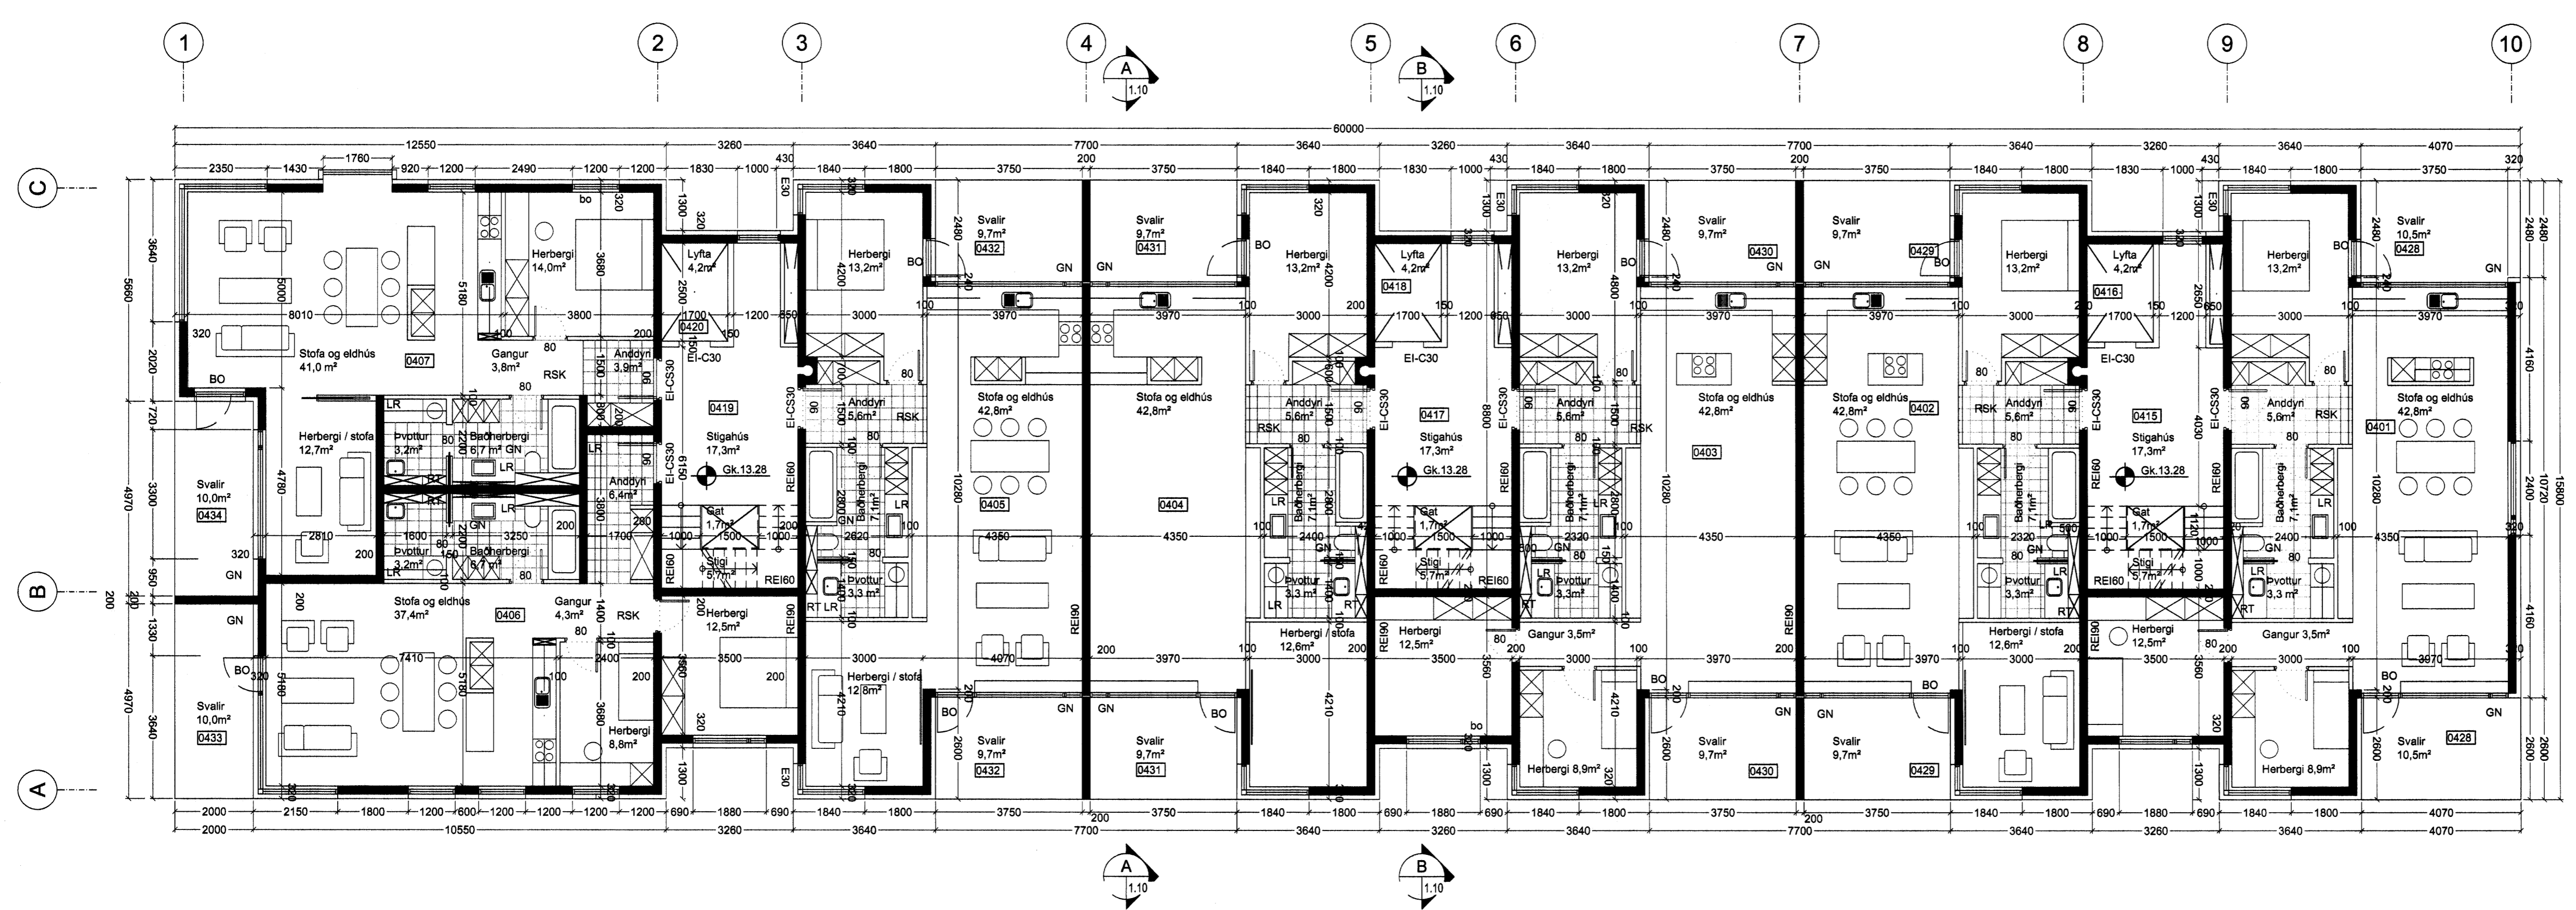

Grunnmynd 4. hæð, Norðurbakki 1.

- Skýringar:
- LR loftfæring
 - GN gönguúrfall
 - RSK reykskyrtlar
 - RT rafmagnstalla
 - BO björgunarop
 - SLT slökkvitæki

Verkhelti: **Norðurbakki 1-3,**
 Fjölbýli, veitingar og þjónusta í Hafnarfirði

Verkhelti: Grunnmynd 4. og 5. hæð, Norðurbakki 1.

Teiknúmer: **1.06**

Mælikvæði: 1:100

Teiknað: GI HS

Yfirfarið:

Samþykkt:

Verknúmer: 0502

Útgáfudagur: 20.12.05

Teiknistöð:

Útprintað: