


Grunnmynd 3. hæð, Norðurbakki 3.

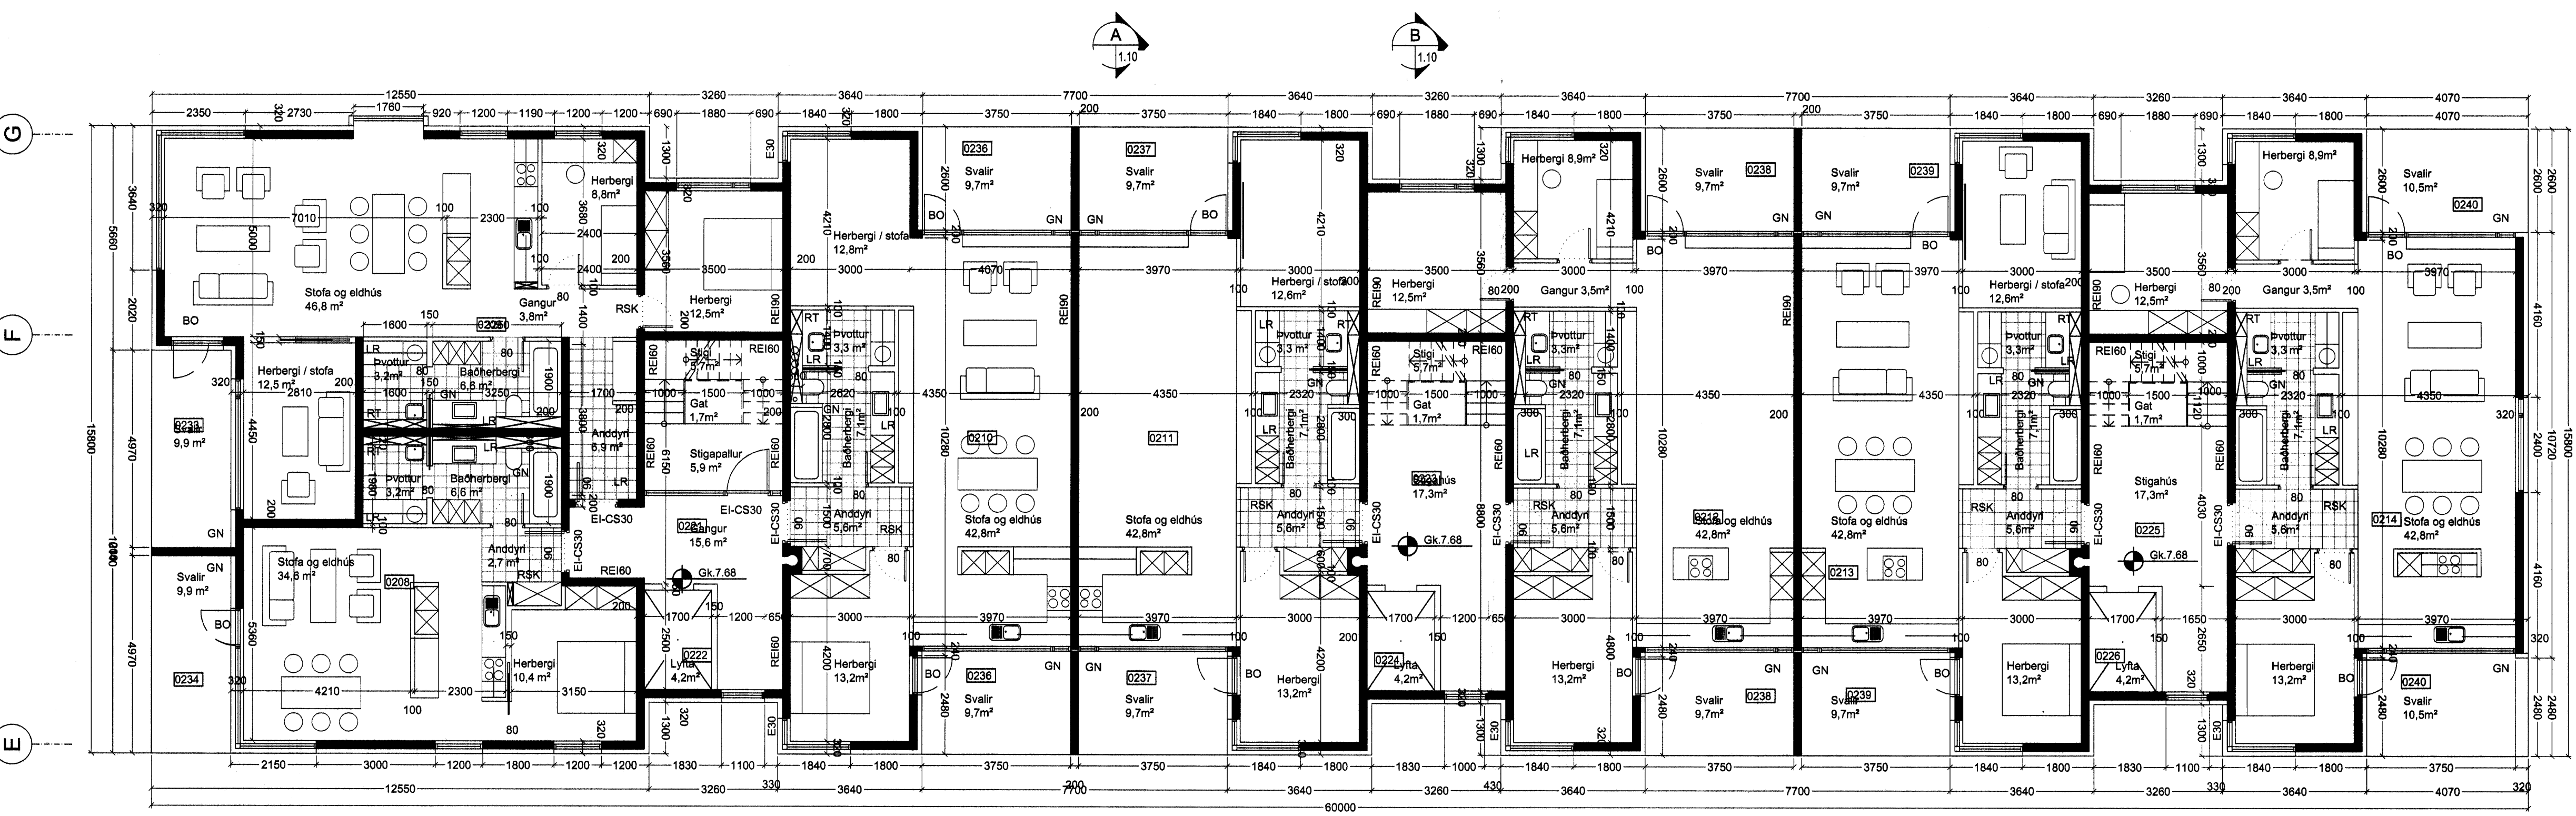

Grunnmynd 2. hæð, Norðurbakki 3.

Skýringar:

- LR loftþræsing
- GN gólfniðurfali
- RSK reykskiptari
- RT rafmagnstafa
- BO björgunarpop
- SLT slökkvitæki

Verkhelti: **Norðurbakki 1-3,**  
Fjölbýli, veitingar og þjónusta / Hafnarfirði

Verkhliuti: Grunnmynd 2. og 3. hæð, Norðurbakki 3.

Telkinúmer: **1.08**

Mælikvæði: 1:100

Telknað: GI HS

Yfirfari: [Blank]

Samþykkt: [Blank]

Verknumér: 0502

Útgáfudagur: 20.12.05

Telkniáá: [Blank]

Útprintað: [Blank]