


Grunnmynd 5. hæð,
Norðurbakki 3.

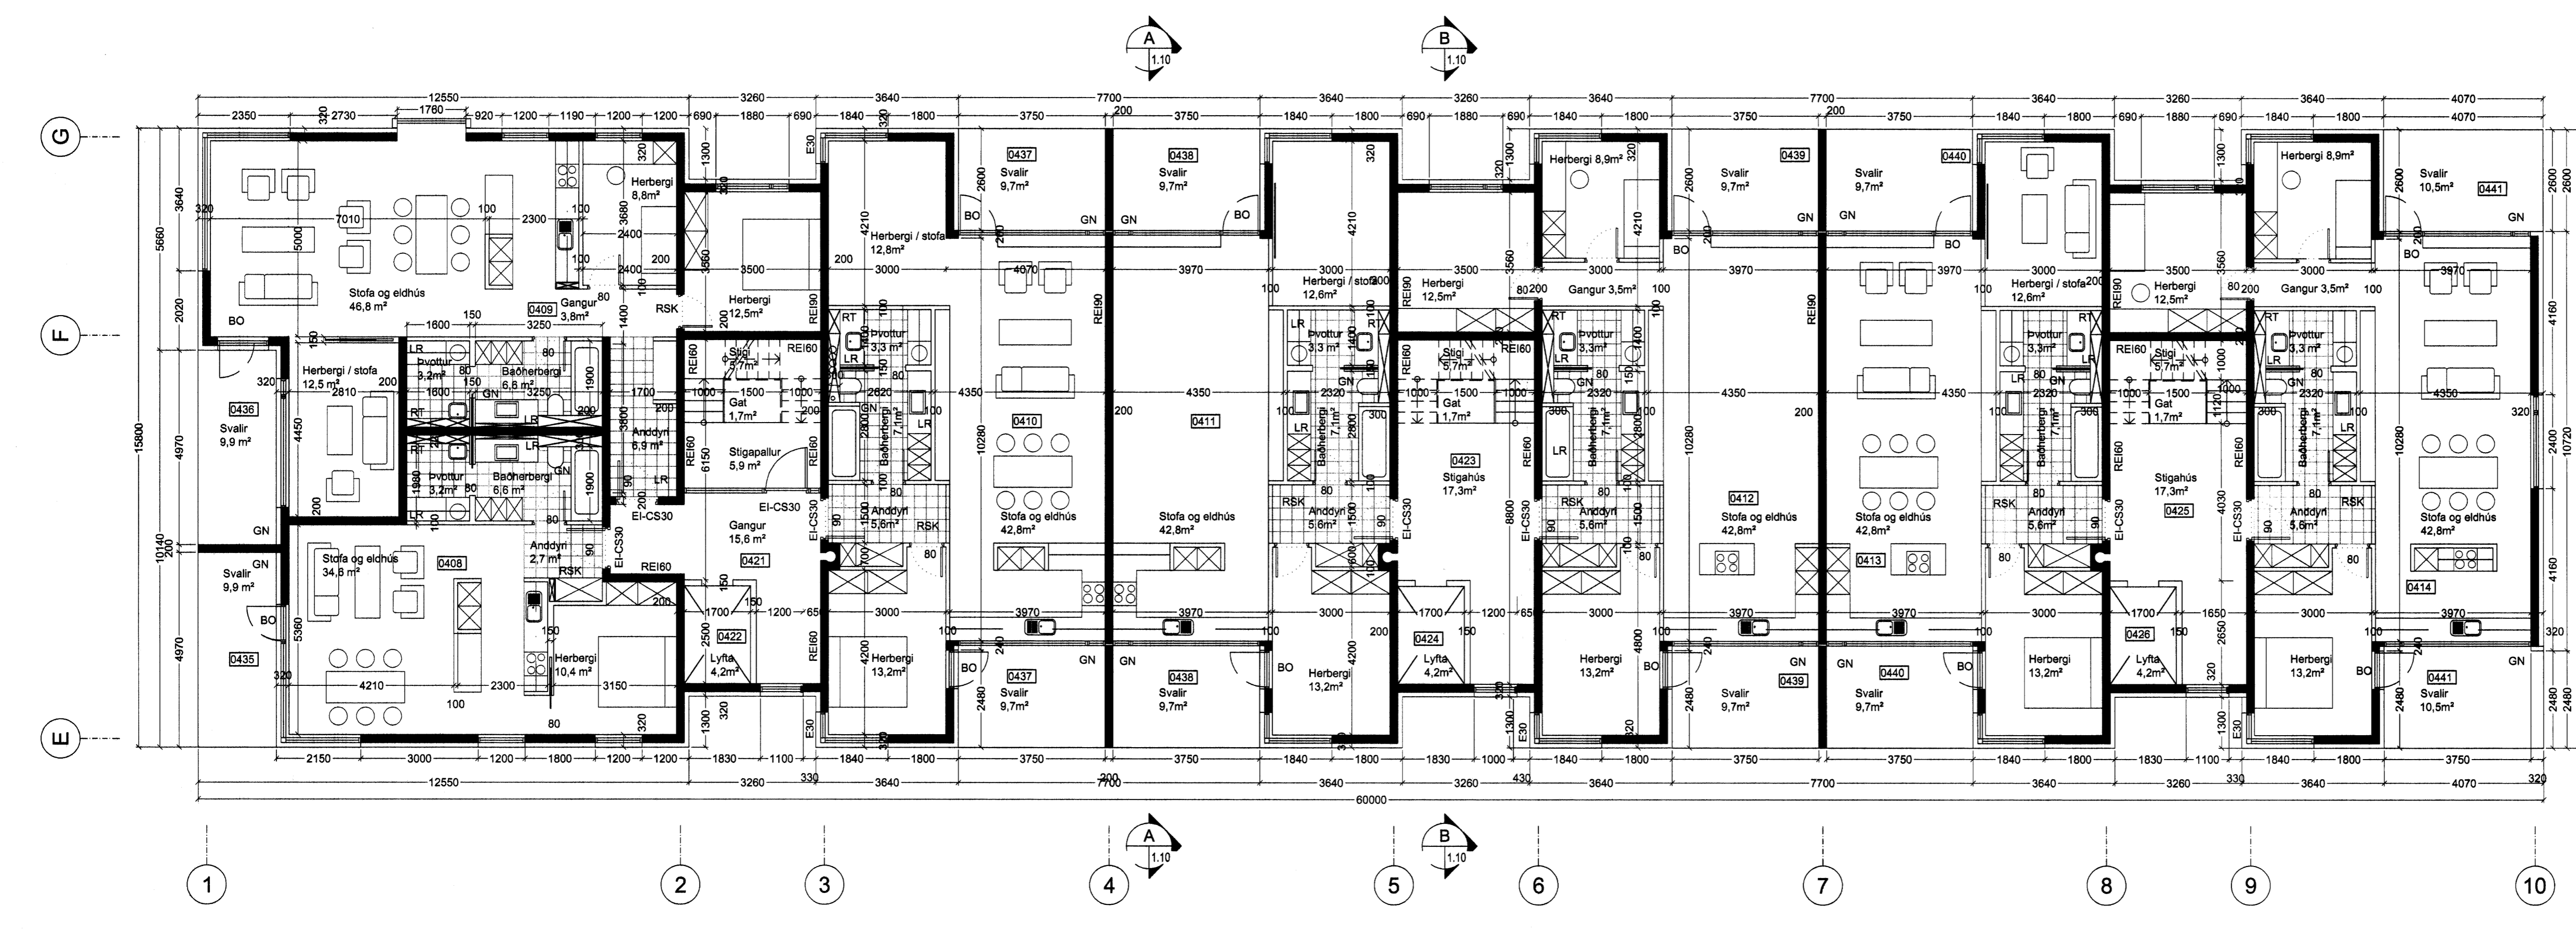

Grunnmynd 4. hæð,
Norðurbakki 3.

- Skrýningar:
- LR loftraeing
 - GN göfmiðurfall
 - RSK reykkyngjart
 - RT rafmagnstafa
 - BO björgunarp
 - SLT slökkvitæki

Verkhelti:	Norðurbakki 1-3, Fjölbýli, veitingar og þjónusta í Hafnarfjörð
Verkhliut:	Grunnmynd 4.-5. hæð, Norðurbakki 3.
Teknínúmer:	1.09
Mælikvarði:	1:100
Teknikað:	GI HS
Yfirfarir:	
Samþykkt:	
Verknúmer:	0502
Útgáfudagur:	09.11.05
Teknislóð:	
Útprintað:	