


Þversnið A-A í húsi nr. 3

Þversnið A-A í húsi nr. 1

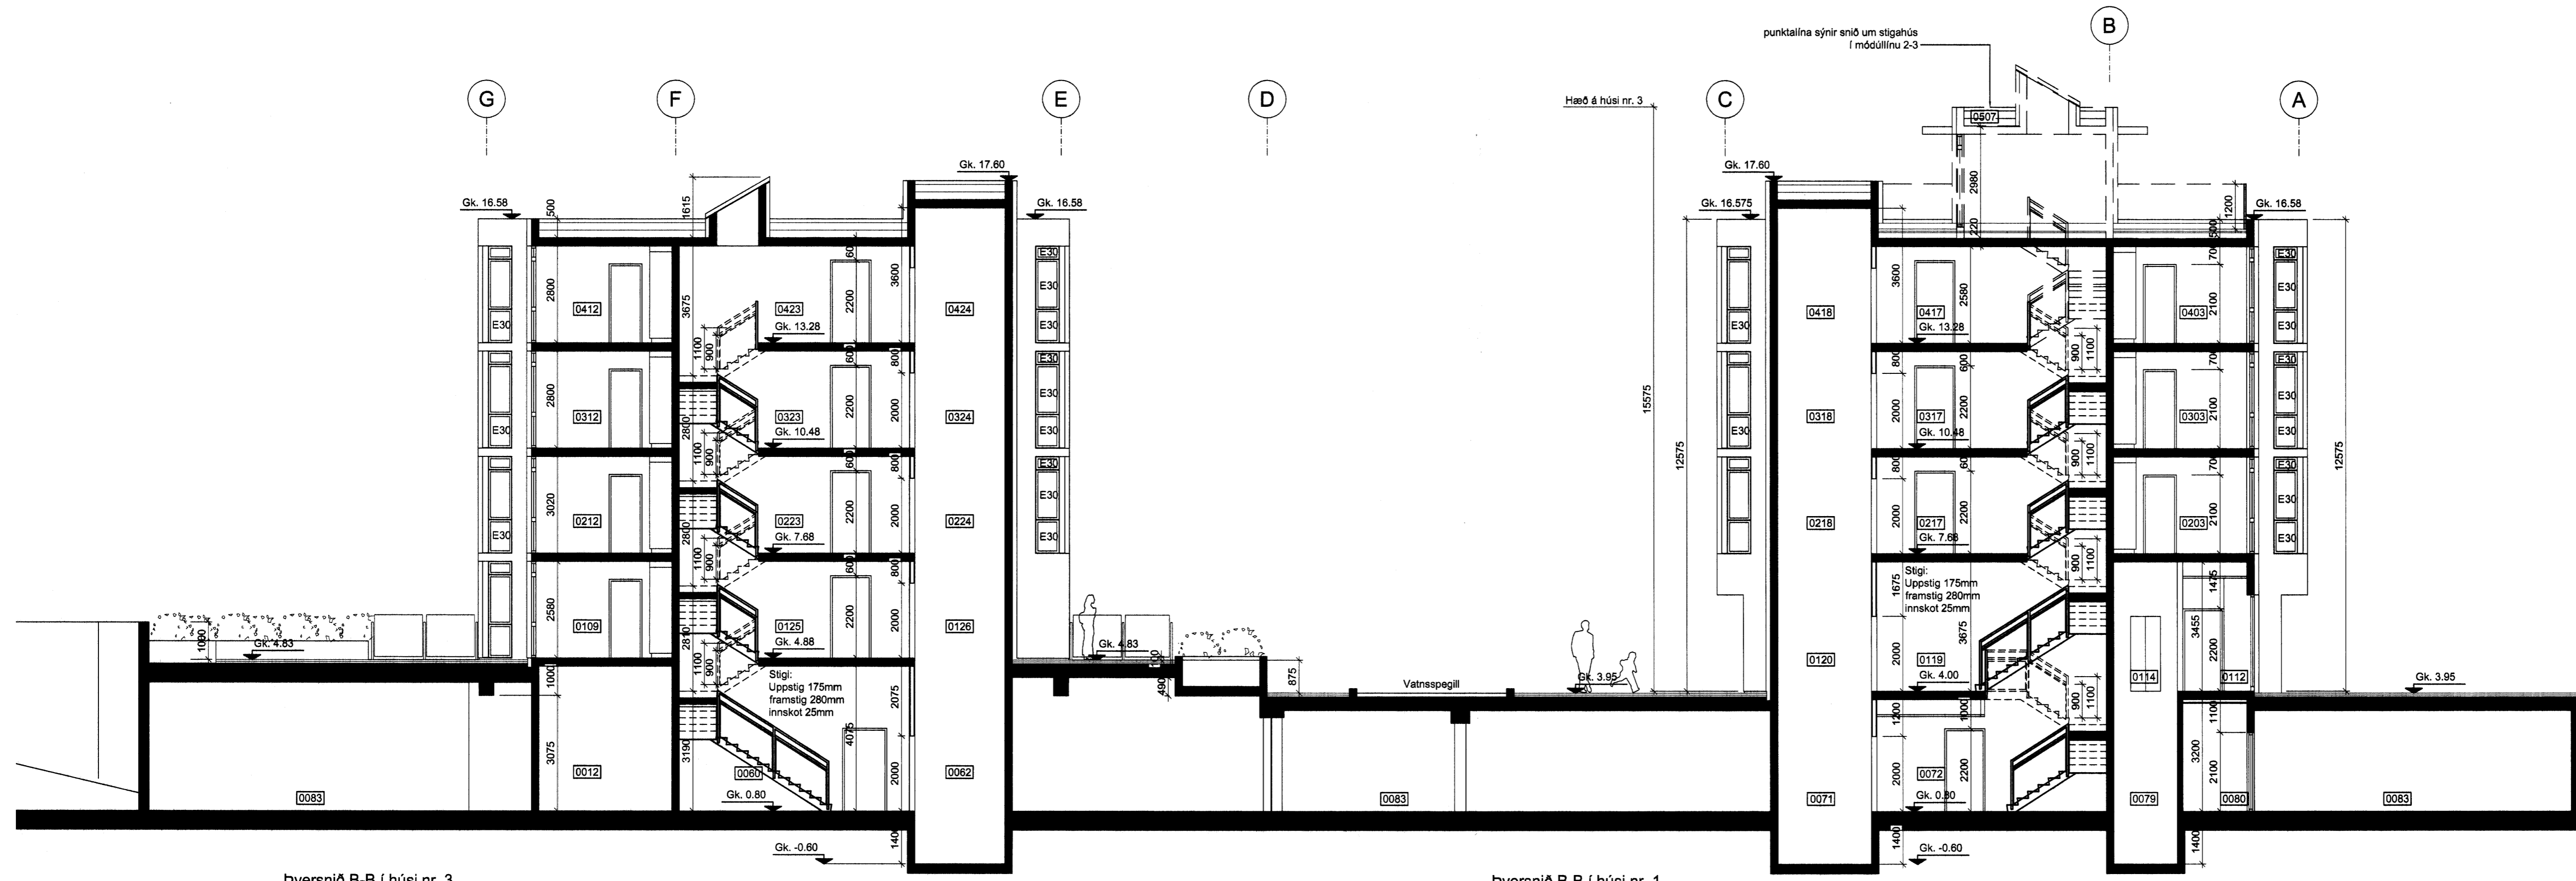

Þversnið B-B í húsi nr. 3

Þversnið B-B í húsi nr. 1

Verkhliði: **Norðurbakki 1-3,**
Fjölbýli, veitingar og þjónusta í Hafnarfirði

Verkhliði: **Þversnið A-A og B-B í húsi 1 og 3.**

Telknúmer: **1.10**

Mælikvæði: **1:100**

Telknað: **HH**

Yfirfarlo: **HH**

Samþykkt:

Verknúmer: **0502**

Útgáfudagur: **20.12.05**

Telknisioð:

Úprentað: