


Norðurbakki 1 útlit Austur

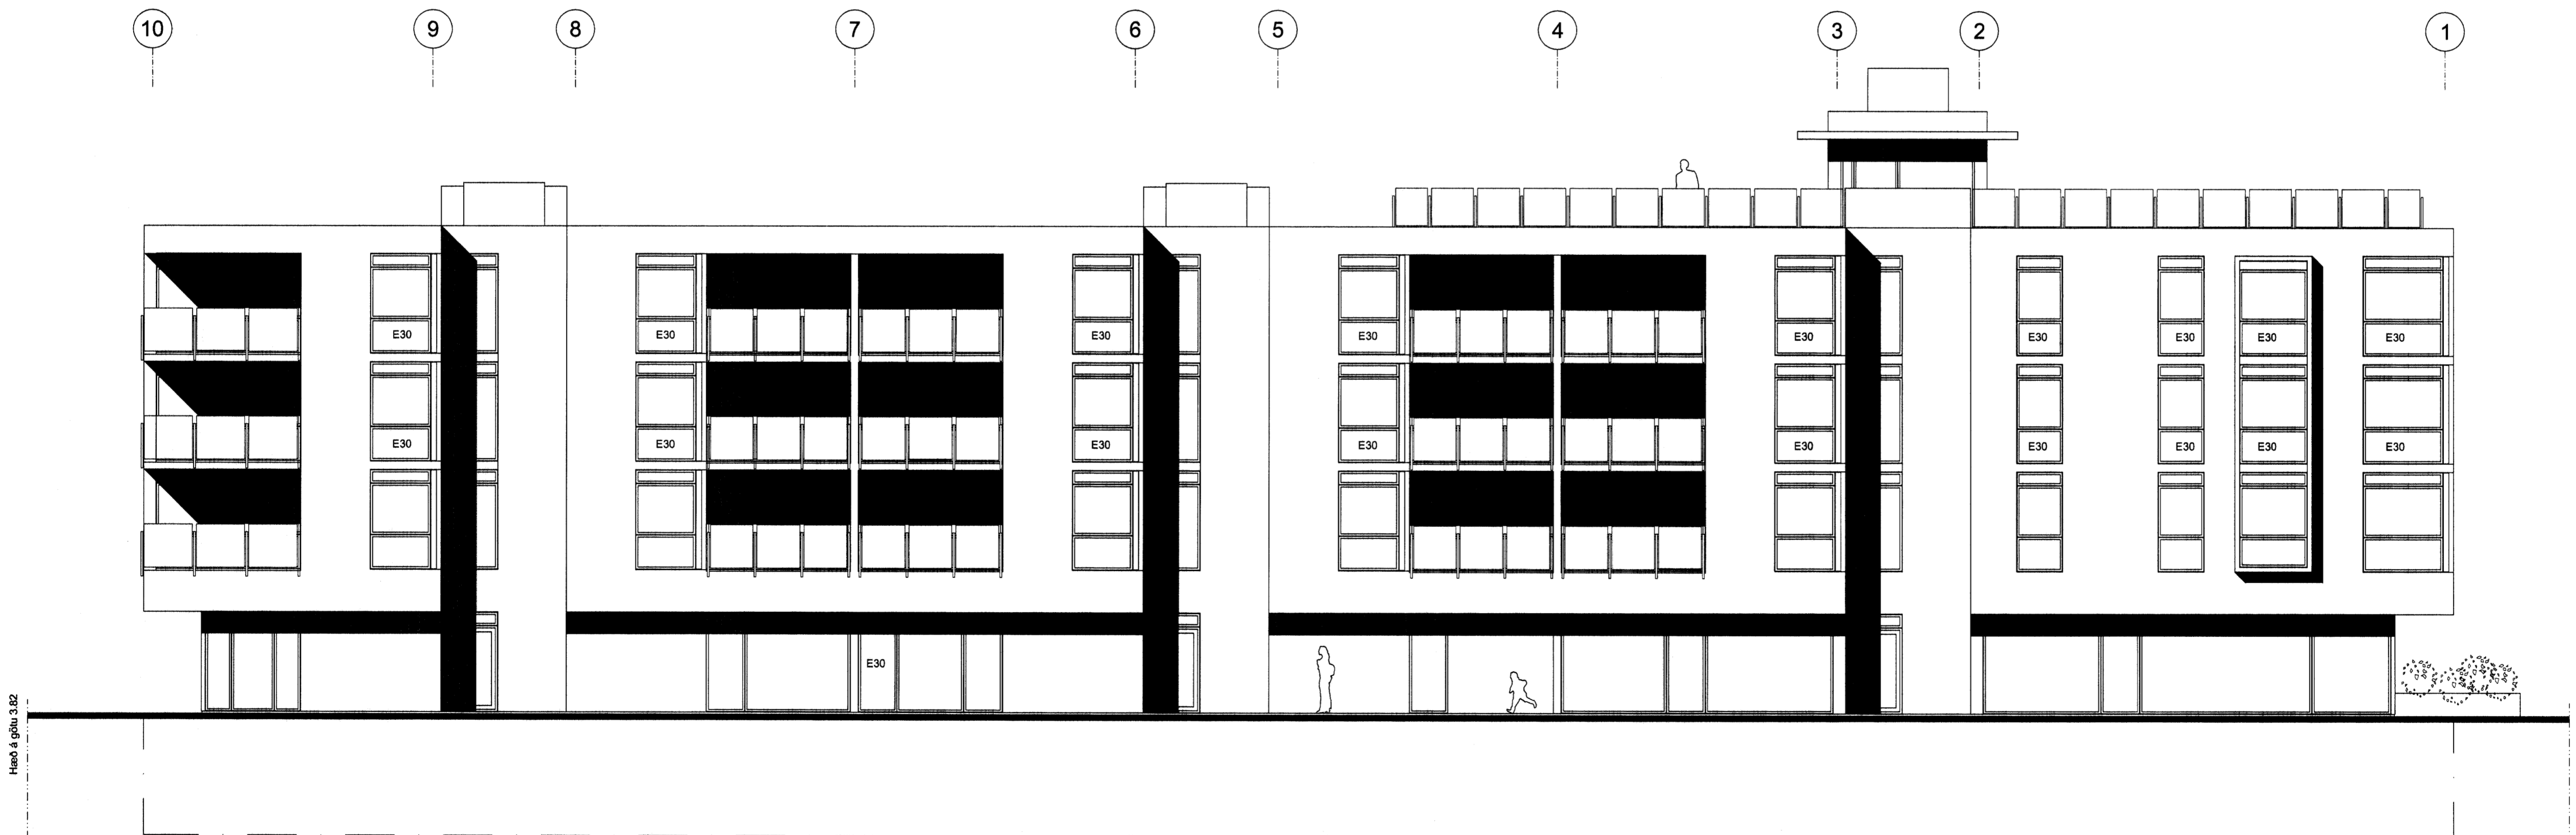

Norðurbakki 1 útlit Vestur

Verkhelti:	Norðurbakki 1-3, Fjölbýli, veitingar og þjónusta í Hafnarfirði
Verkhliut:	Nr. 1 - útlit austur- og vesturhlíðar
Teknihúmer:	1.11
Mælikvæði:	1:100
Tekniáð:	HH HS
Yfirfarir:	
Samþykkt:	
Verknúmer:	0502
Útgáfudagur:	
Tekniárið:	20.12.05
Útprintað:	

13/1/06  
Stakkvillib hólshótel og veitingarheimili he  
Ólafur

**ARK**  
BOLHOLT 8 - 105 REYKJAVÍK  
SÍMI: 551 0870 - FAX: 551 0875  
arkthing@arkthing.is - www.arkthing.is

GUÐMUNDUR KR. GUÐMUNDSSON,	050835-2866	ARKITEKT
ÓLAFUR SIGURDSSON,	170753-3138	ARKITEKT
SIGURDUR HALLGRÍMSSON,	080152-4429	BYGG.FR.
HJÓRTUR PÁLSSON,		