



Byggingarfulltrúi
samþykkir erindið.
17 JAN. 2006
Bent skal á að samþykki þessi verður ekki virk
fyrir en eftir þinglýsingu eignaakríptayfirlýsingar-
málar og skráningu hennar hjá Fossetegnamat ehf. sam.
Byggingarfulltrúinn í Hafnarfirði
Fh. Kristján Þórásson

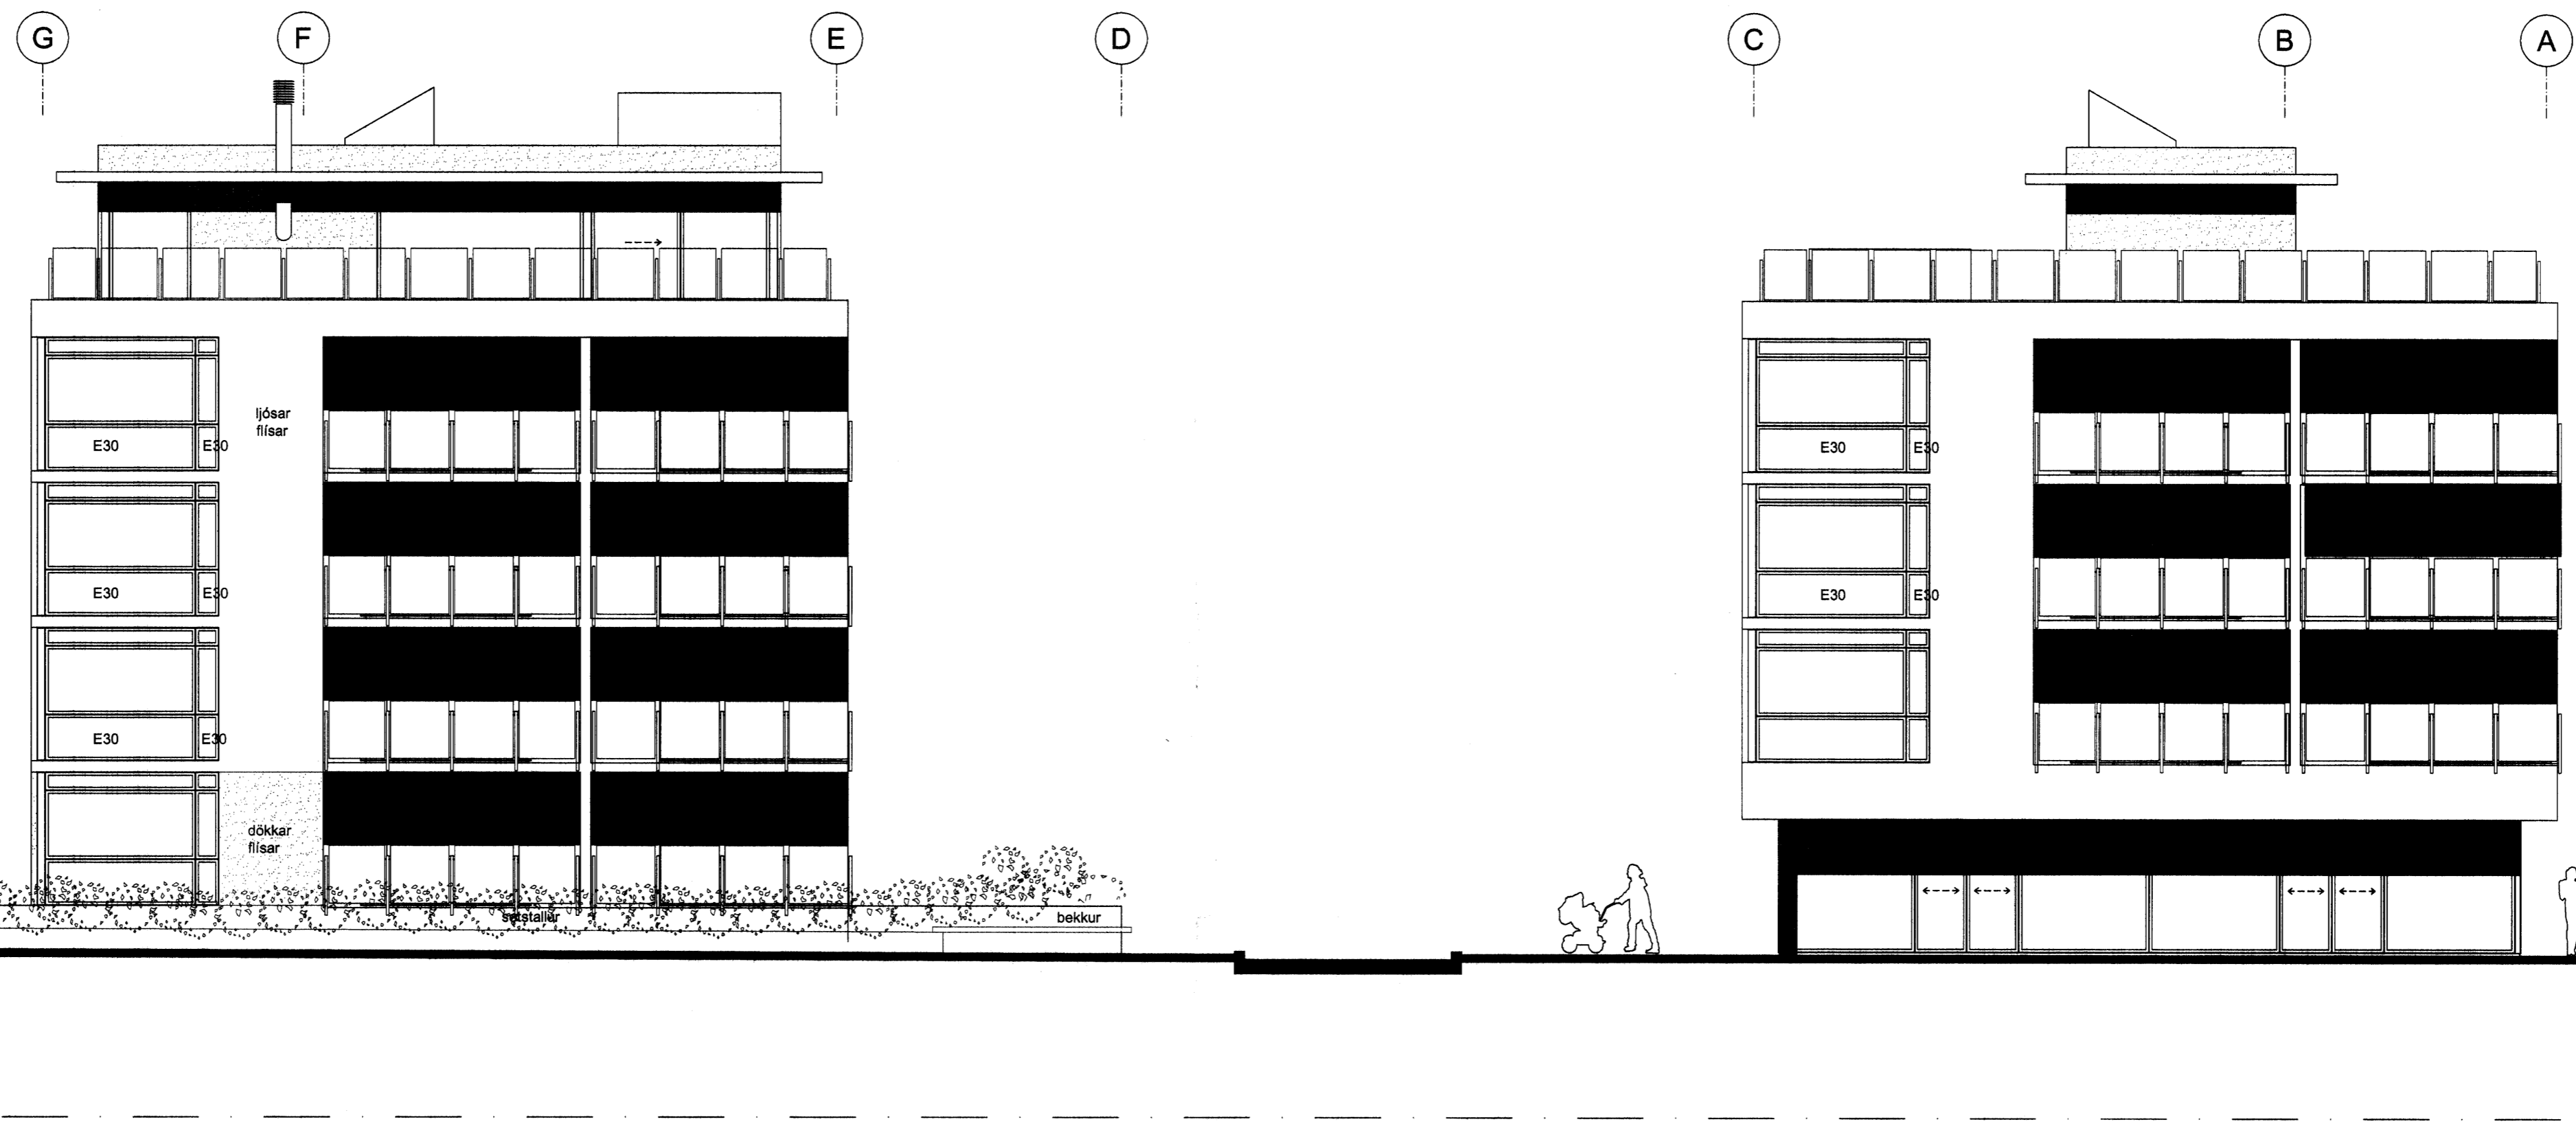

Norðurbakki 3 útlit Suður

Norðurbakki 1 útlit Suður

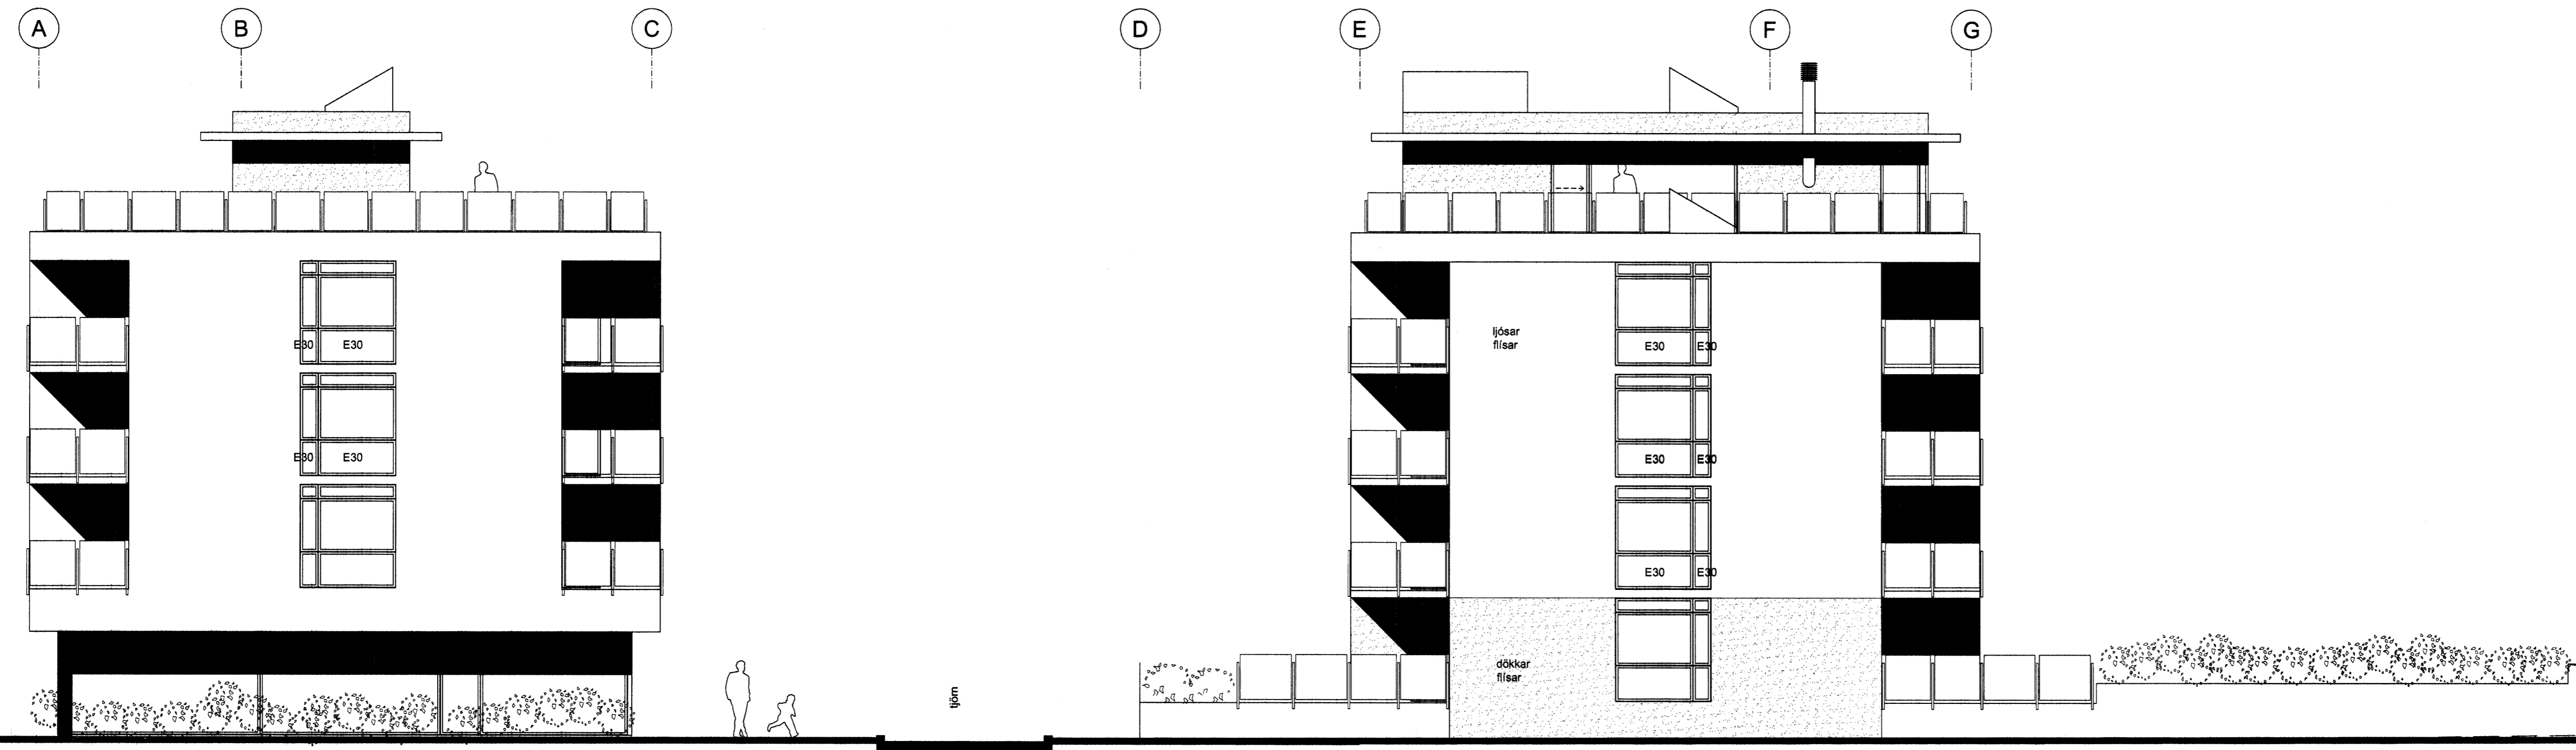

Norðurbakki 1 útlit Norður

Norðurbakki 3 útlit Norður

Verkhelti:	Norðurbakki 1-3, Fjölbýli, veitingar og þjónusta í Hafnarfirði
Verkhliut:	Nr. 1-3 - útlit suður- og norðurhlöðar
Telkninúmer:	1.12
Mælikvæði:	1:100
Telknað:	HH HS
Yfirfarir:	
Samþykkt:	
Verknúmer:	0502
Útgáfudagur:	20.12.05
Telknisíða:	
Úprentað:	

Sigurður
ARKÞING
BOLHOLT 8 - 105 REYKJAVÍK
SÍMI: 551 0870 - FAX: 551 0875
arkthing@arkthing.is - www.arkthing.is

GUDMUNDUR KR. GUDMUNDSSON, ARKITEKT
ÓLAFUR SIGURÐSSON, ARKITEKT
SIGURDUR HALLGRÍMSSON, ARKITEKT
HJORTUR PÁLSSON, BYGG.FR.

056835-2889
170763-3139
080152-4429