


Norðurbakki 3 útlit Vestur

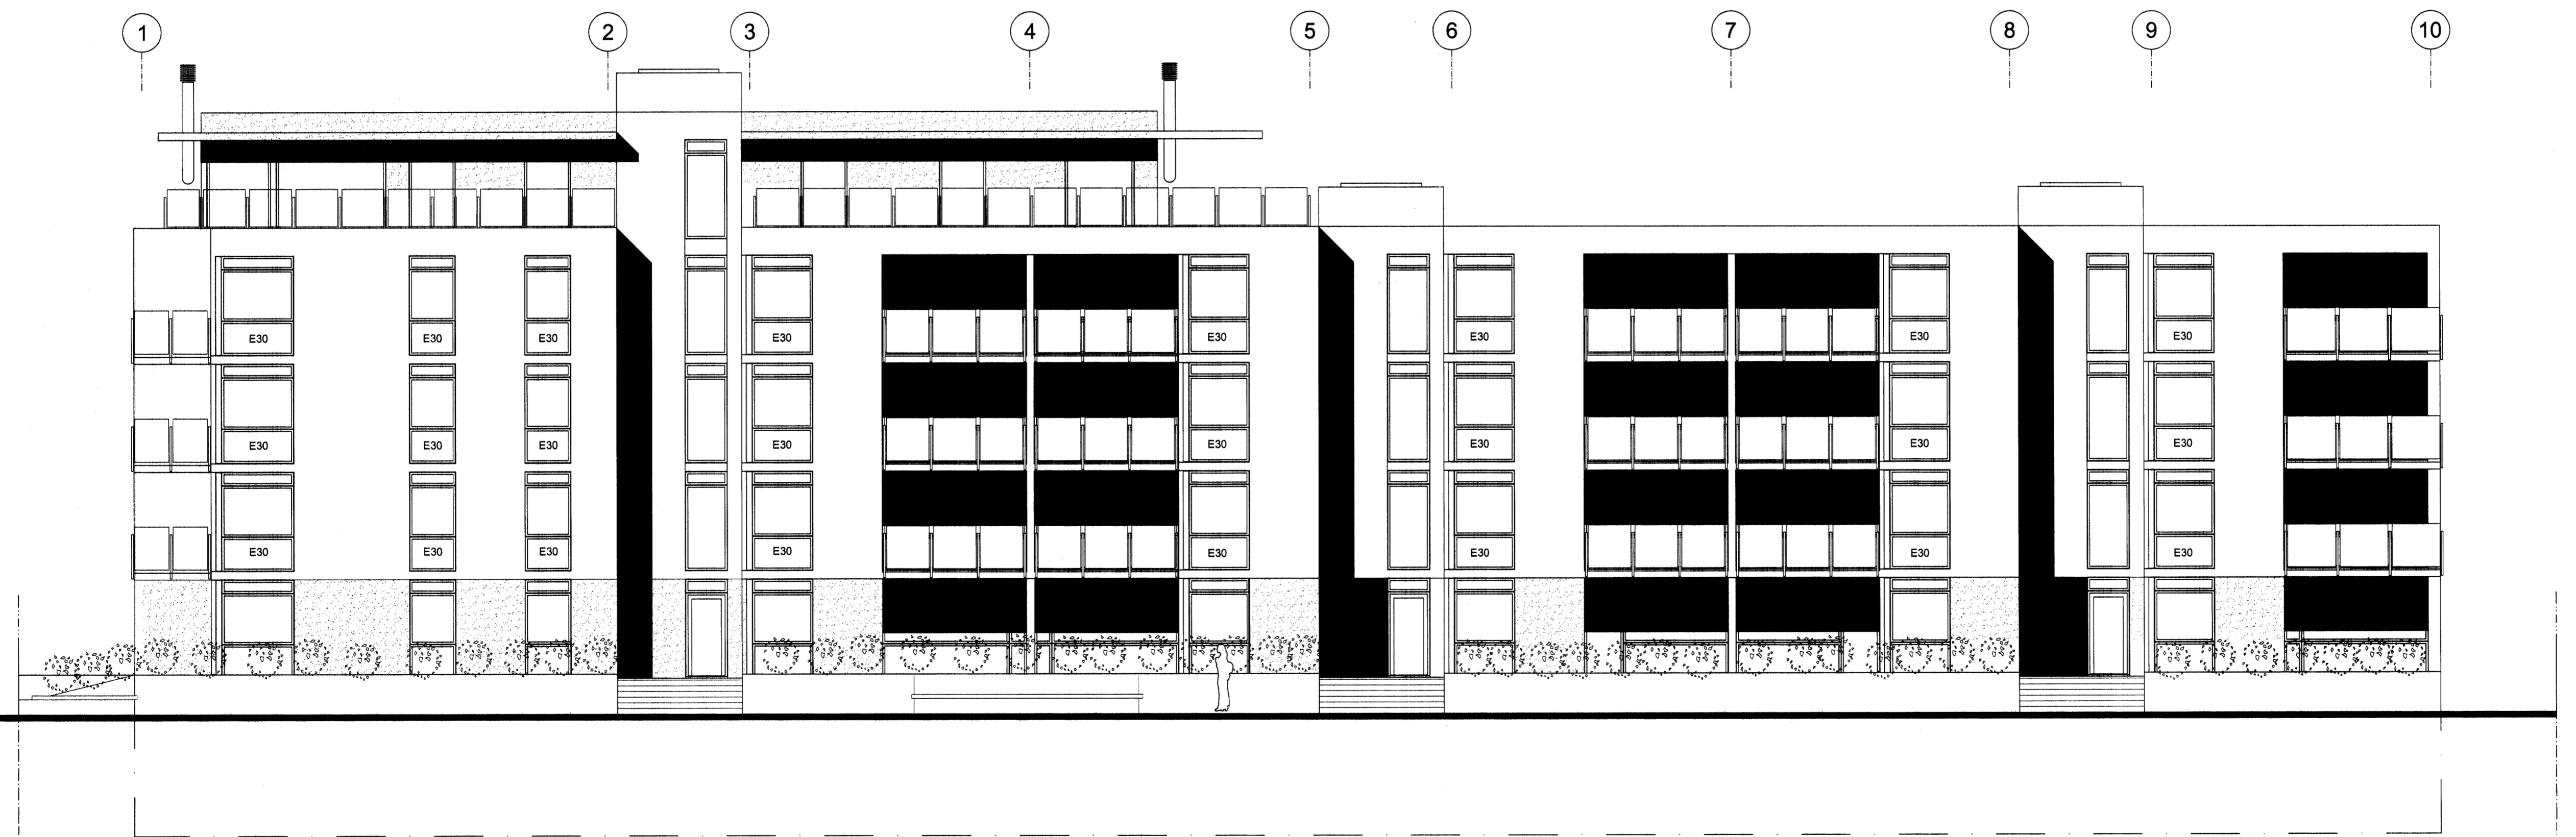

Norðurbakki 3 útlit Austur

Verkefni:	Norðurbakki 1-3, Fjölbýli, veitingar og þjónusta í Hafnarfirði
Verkhúti:	Nr. 3 - útlit austur- og vesturhlöð
Tekniúmer:	1.13
Mælikvæði:	1:100
Telknað:	HH HS
Yfirfarð:	
Samþykkt:	
Verkefniúmer:	0502
Útgáfudagur:	20.12.05
Tekniálóð:	
Útprintað:	

*Sig Hólf*

**ARKHING**  
BOLHOLT 8 - 105 REYKJAVÍK  
SÍMI: 551 0870 - FAX: 551 0875  
arkhing@arkhing.is - www.arkhing.is

GUDMUNDUR KR. GUDMUNDSSON,	050835-2869	ARKITEKT
ÓLAFUR SIGURDSSON,	170753-3139	ARKITEKT
SIGURDUR HALLGRÍMSSON,		ARKITEKT
HJÓRTUR PÁLSSON,	080152-4429	BYGG.FR.