


# Úr Gildi

	K
	J
	I
	H
	G
	F
	E
	D
	C
brunnh., handrð, máls., haus	20 05 06 B
stígaús og lyftur færðar, málsæt.	20 03 06 A

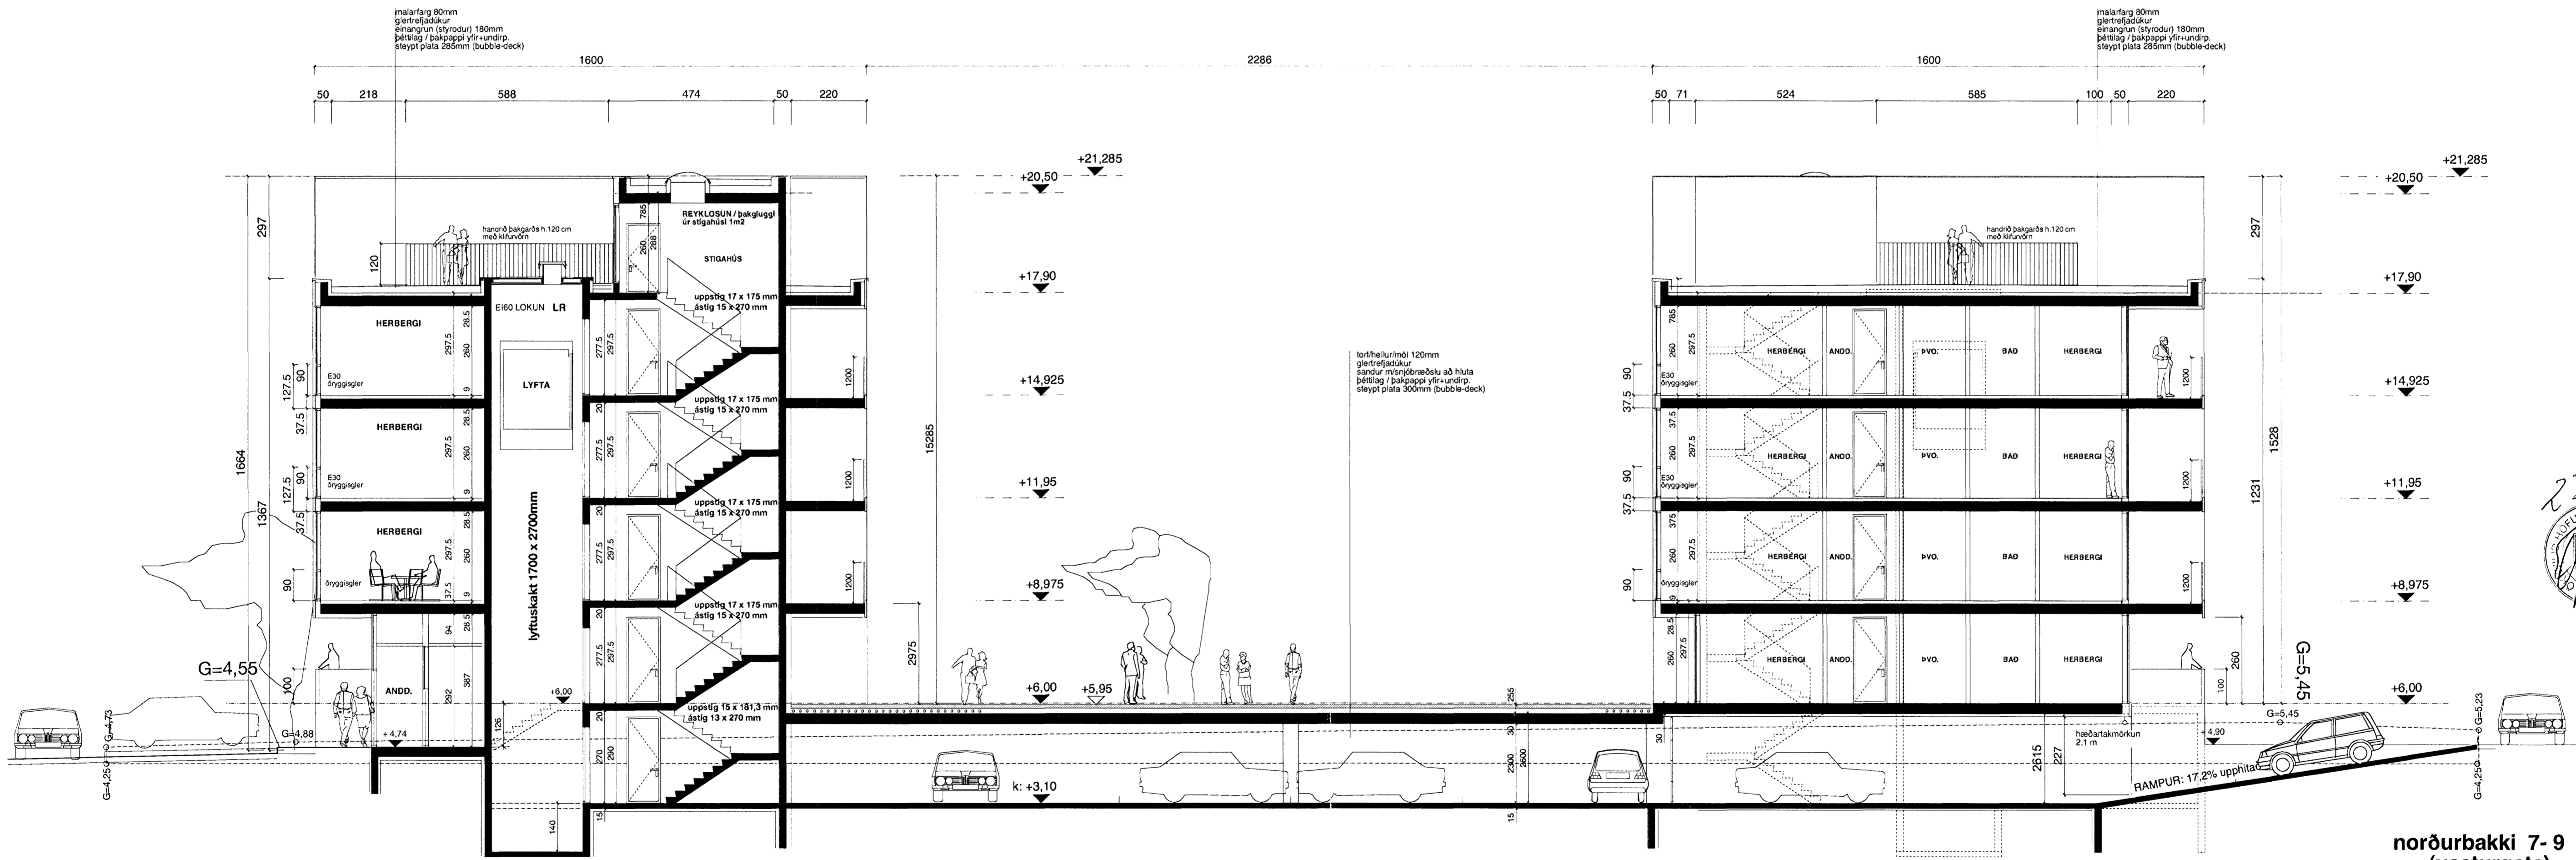

VESTURGATA 7

VESTURGATA 9

norðurbakki 7-9  
(vesturgata)

23/5.06  
SÖLUBRÉF  
SÖLUBRÉF  
SÖLUBRÉF

TEKNI. NR. NB 2.06 - B

TEKNI. NR. : 06006  
DAGS. : 25.01.06  
VERKHLUTI : ADALUPPRATTUR - BNF  
MKV. : 1 : 100

PÁLMAR KRISTMUNDSSON ARKITEKT 080455269  
PÁLMAR KRISTMUNDSSON ARKITEKTUR  
**PK-ARKITEKTAR EHF.**  
LYNGHÁLSI 4 REYKJAVÍK 110 KÍ: 600504-2880 SÍMI: 551 8050 FAX: 551 8077 NETFANG: palmar@pk.is  
**EYKT EHF**  
LYNGHÁLSI 4 110 REYKJAVÍK SÍMI: 595 4400 FAX: 595 4499