


útlit Norðurbakki 9 og 7 - Suður

Byggingarfulltrúi
samþykkir erindið.
14 JUNÍ 2006
Bent skal á að samþykkt þessi veður ekki virk.
fyrir einu þingliðinu eignaskipastíðisgangar
mátt og skilningu kemur frá Forsetisráðið íbúar.
Byggingarfulltrúinn í Hafnarfirði
F.h. Kristján Þórárnsson

Úr Gildi

	K
	J
	I
	H
	G
	F
	E
	D
	C
handrið, brunah., útlit, haus	18.05.06
opnarleg lög, skjólveggr jarðh. fjarl.	20.03.06
BREYTING:	DAGS:

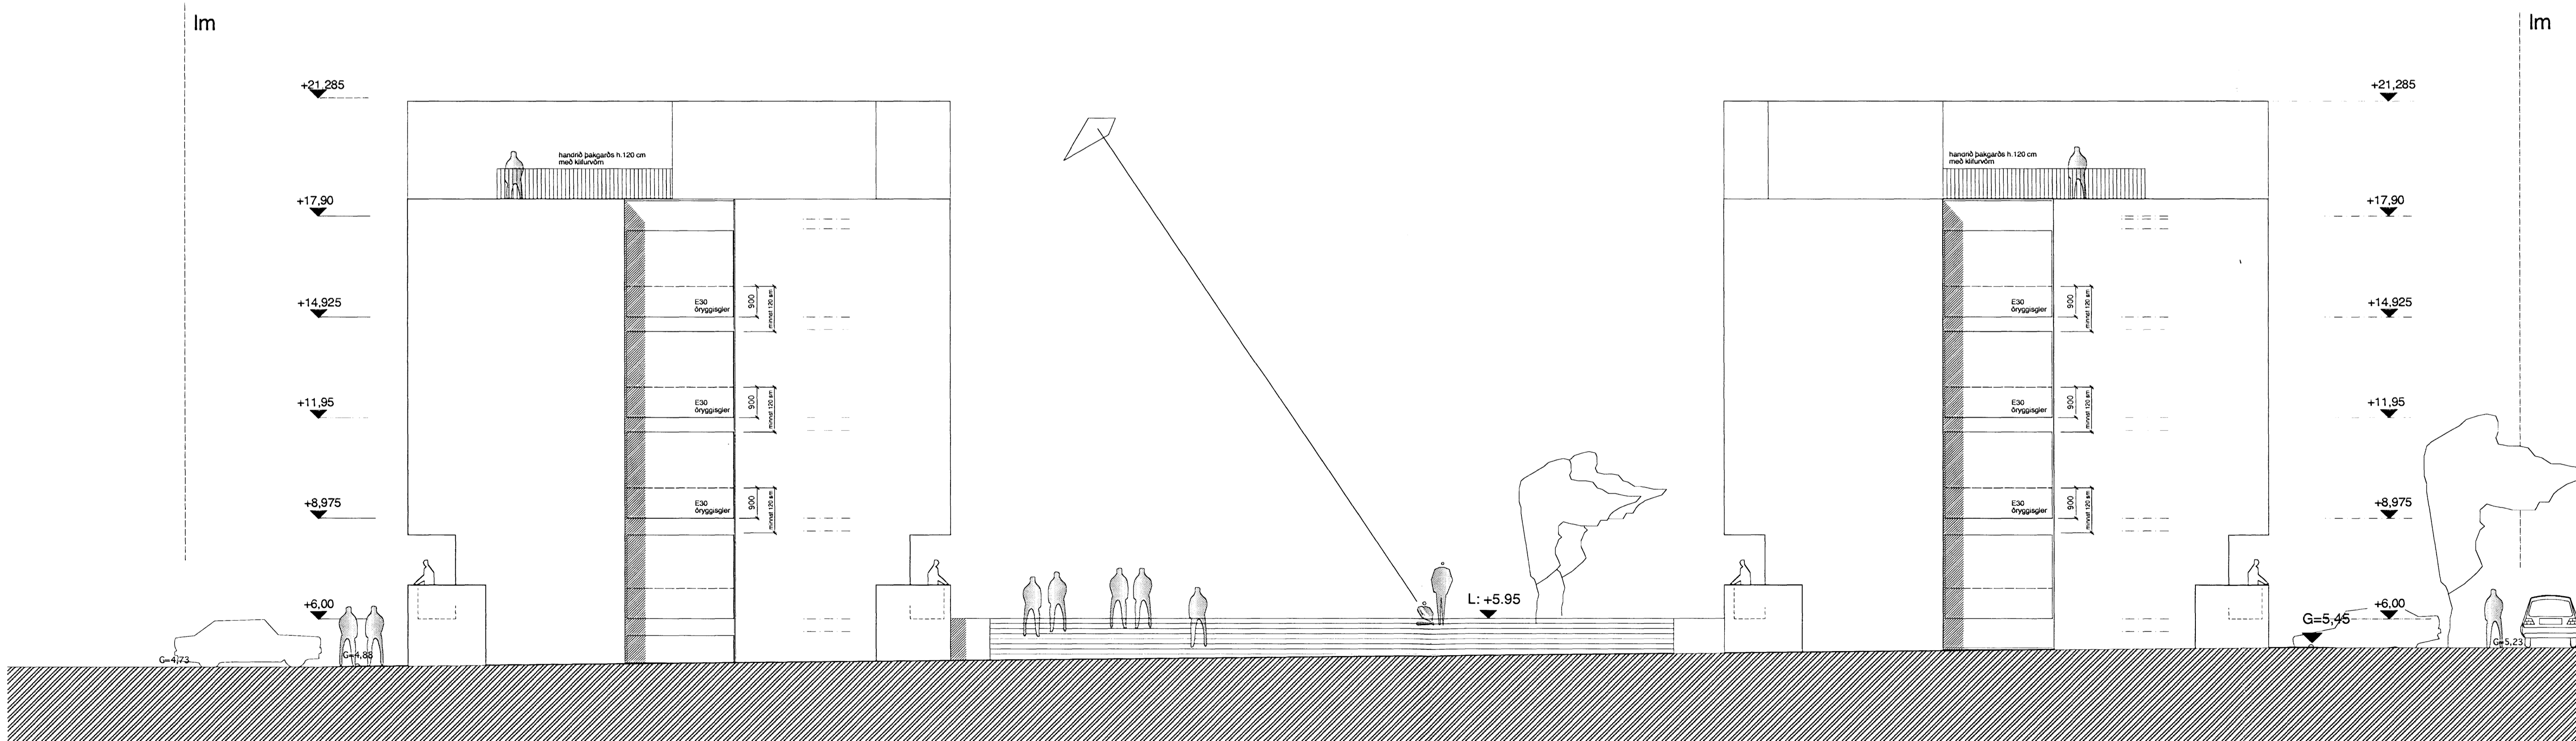

útlit Norðurbakki 7 og 9 - Norður

23/5/06
SÍMUNDIR
SÍMUNDIR
SÍMUNDIR

norðurbakki 7-9

TEKNI. NR.
NB 2.07 - B

TEKNING:
útlit Suður og Norður
Vesturgata 7 og 9
VERKHLUTI
ADALÚPPDRÁTTUR

VERK NR.: 06006
DAGS: 25.01.06
MÁV.: 1 : 100

Fálmur Kristmundsson arkitekt 0604555269
PÁL PÁLSSON
PK-ARKITEKTAR EHF.
LYNGHALS 4 REYKJAVÍK 110 KÍ. 680504-2880 SÍMI: 551 8050 FAX: 551 8077
NETFANG: palkar@pk.is

EYKT EHF
LYNGHALSI 4 110 REYKJAVÍK SÍMI: 595 4400 FAX: 595 4499