




Byggingarfulltrúi  
samþykkir erindið.  
11 OKT. 2006  
Bent skal á að samþykkt þessi verður ekki virk, fyrr en eftir þinglýsingu eignaskiptaýrlysingarinnar og skráningu hennar hjá Fasteignamatari ríkisins.  
Byggingarfulltrúinn í Hafnarfirði  
F.h. Kristján Þórarinnsson

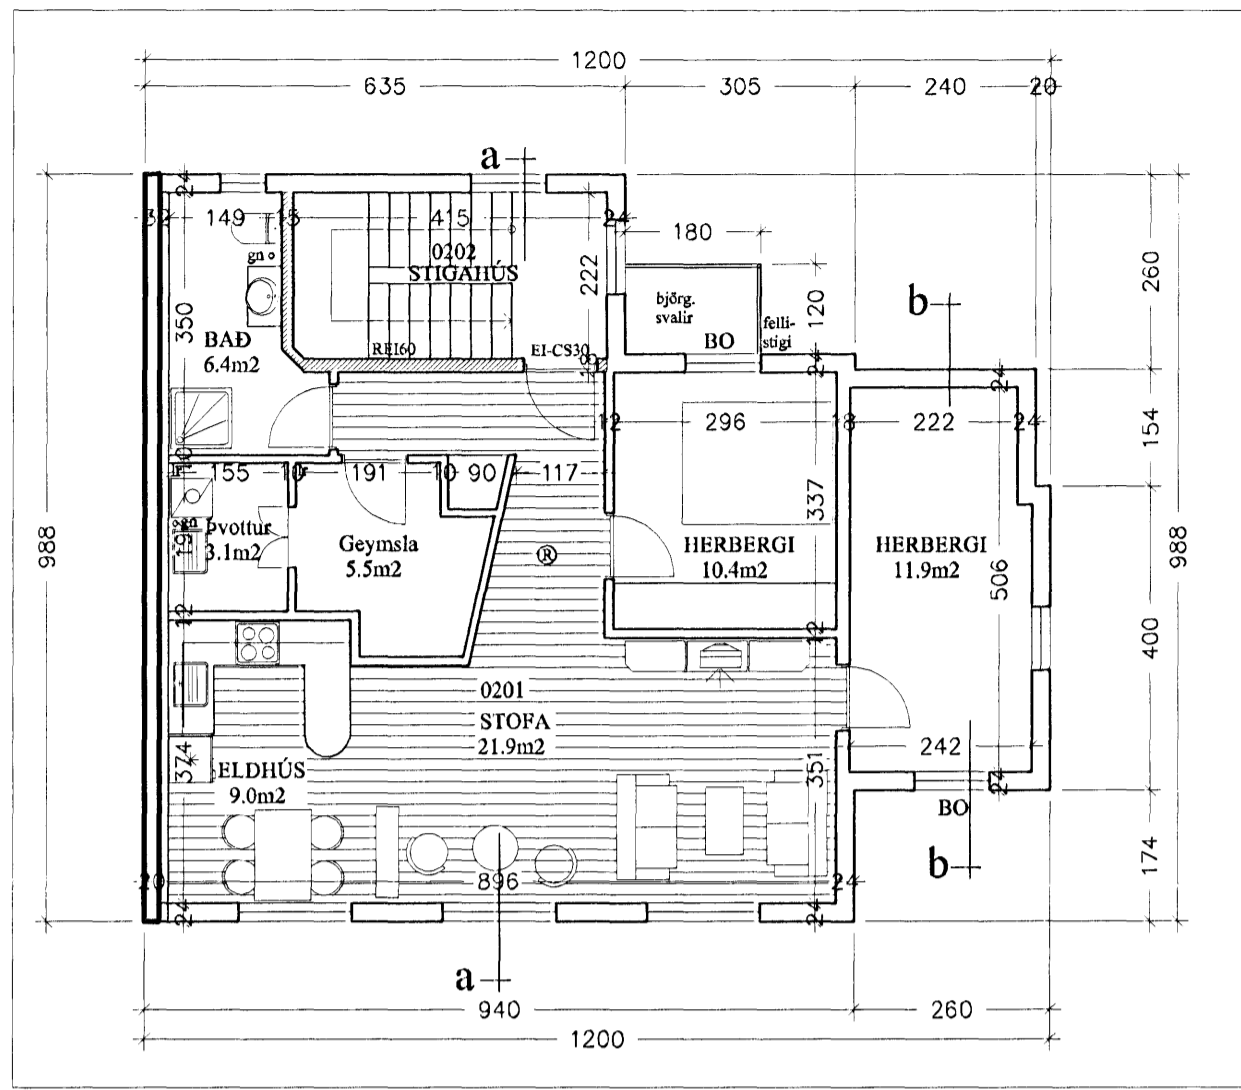


Grunnmynd 2.hæð 1:100

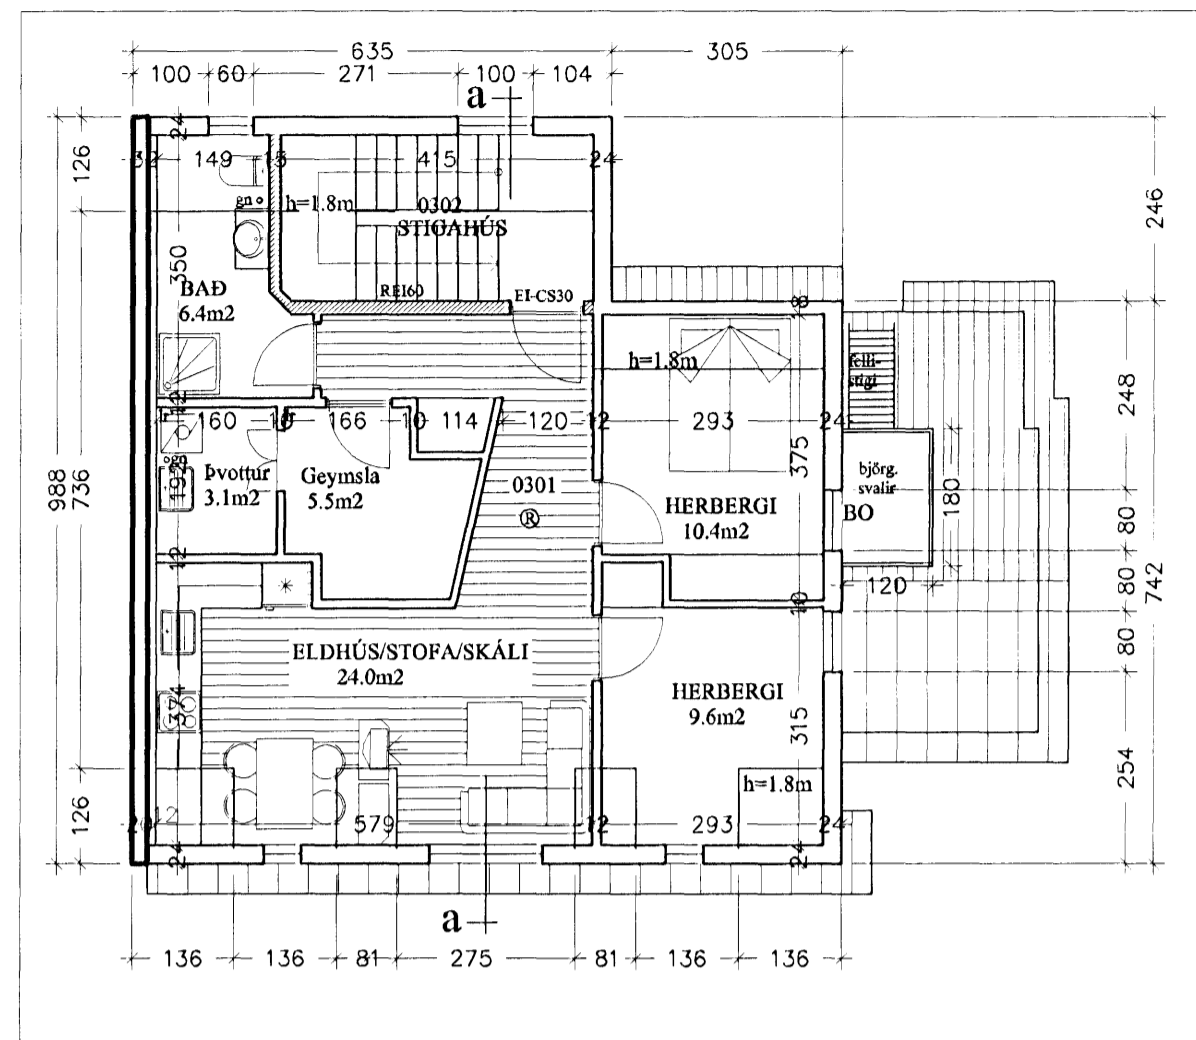

Grunnmynd 1.hæð 1:100

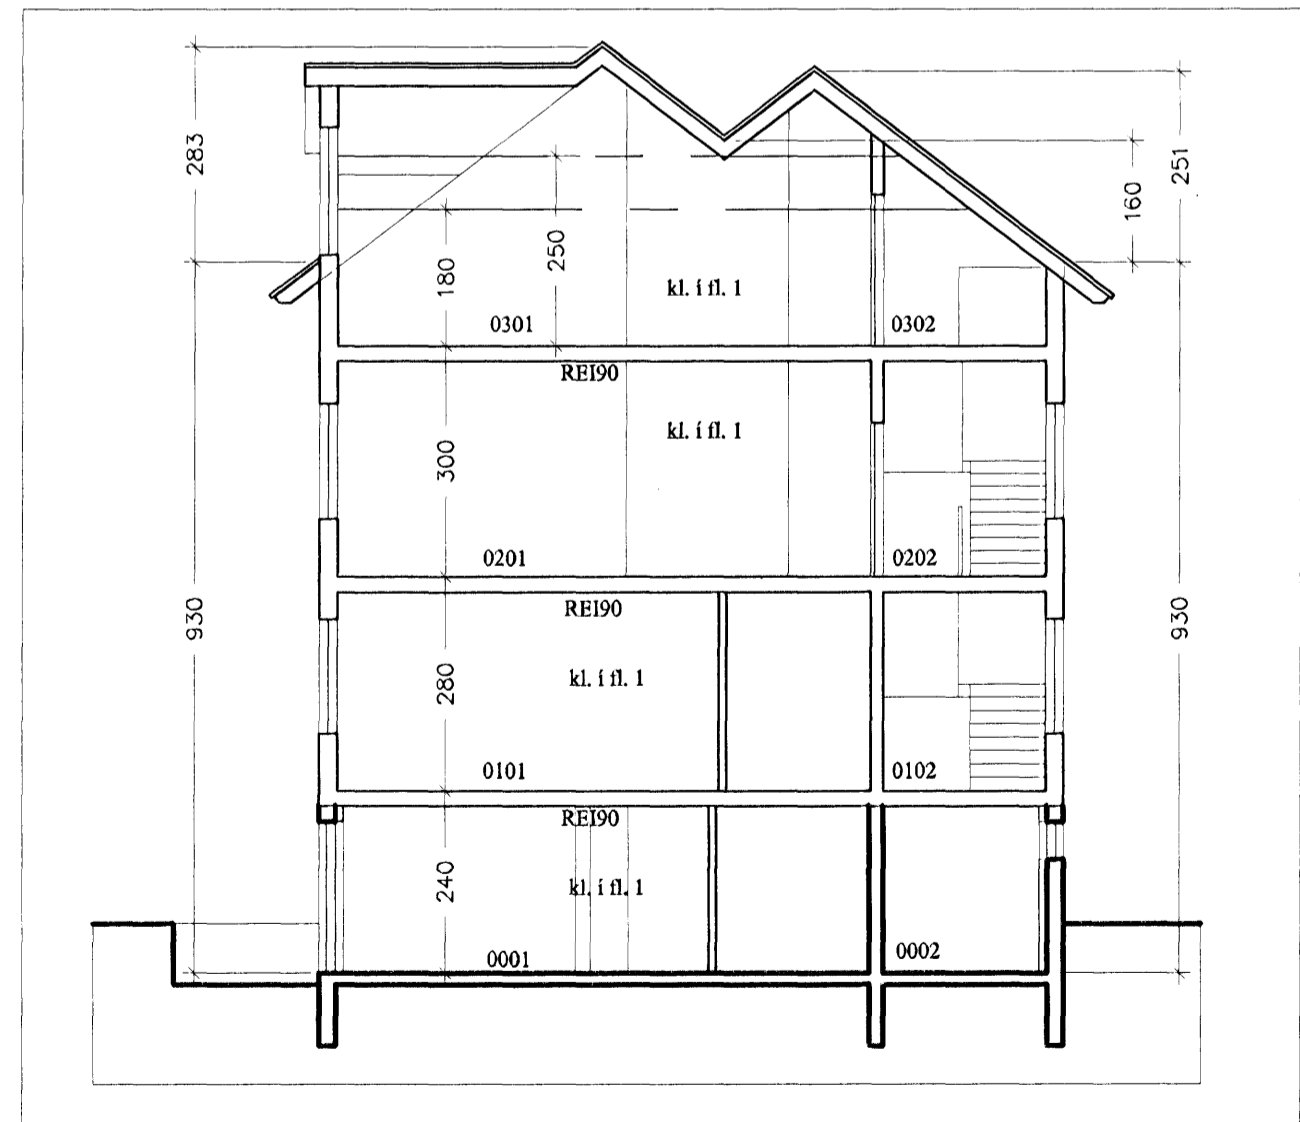

Sneiðing a-a 1:100

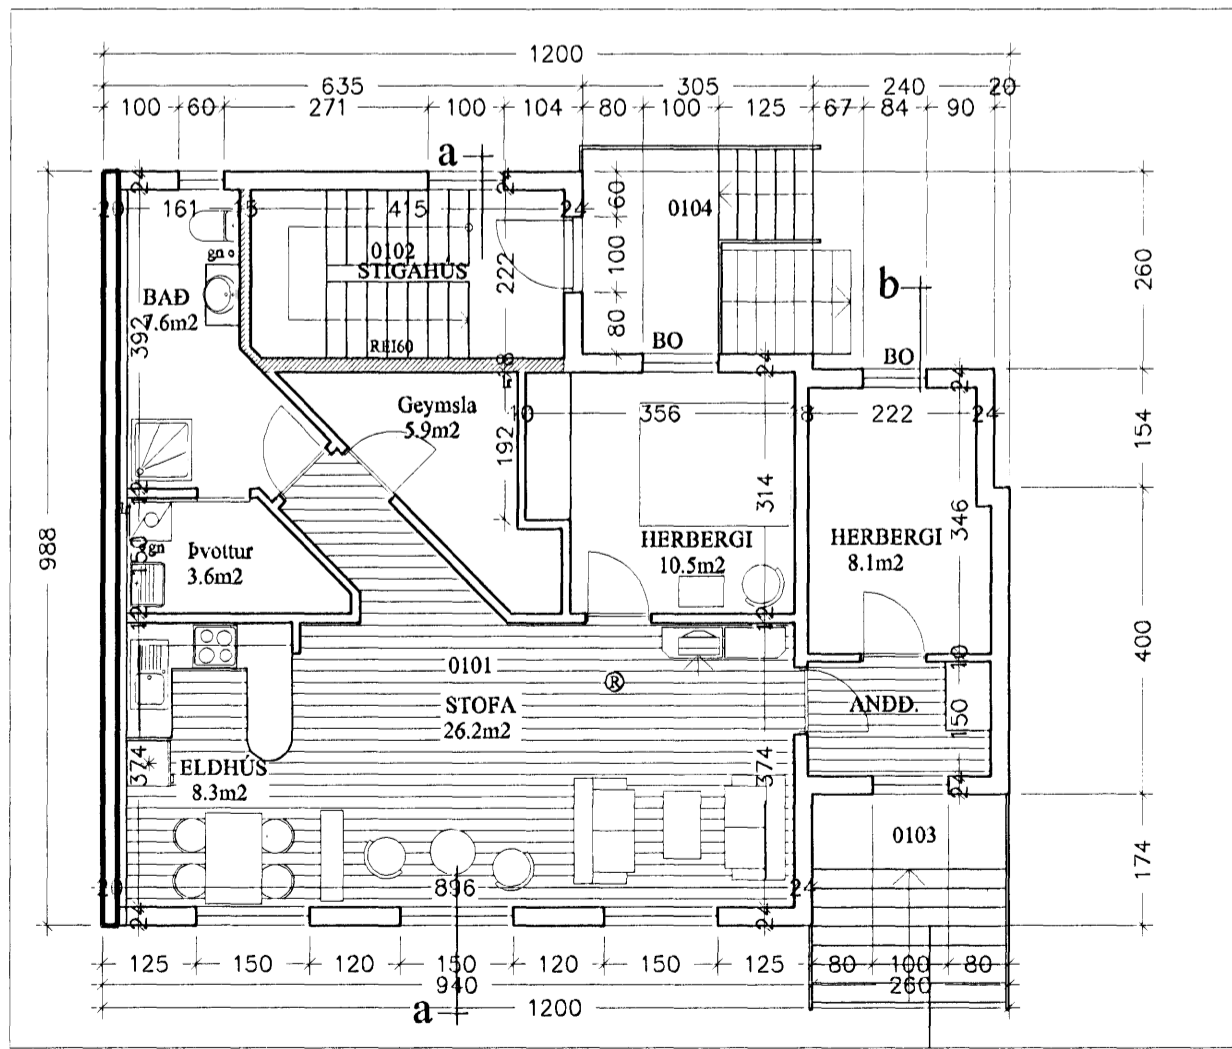

Grunnmynd 1.hæð 1:100

dags. breytt  
27.9.2006 Innra skipulagi

verkheiti  
Strandgata 41, Hafnarfirði

hæti teikningar  
Grunnmyndir, sneiðing m.b. 1:100  
dags 17.3.2003 Nr. A 102

Ársæll Vignisson Arkitekt  
kt. 101 255-3369  
Strandgata 26-28  
220 Hafnarfjörður 555 4795

28.9.2006 Ársæll Vignisson