


04 OKT. 2006

Bent skal á að samþykkti þessi verður ekki virk  
týr en eftir þuglyfum með tilgangartríði  
áttur og skráningu hefur hafið fástigamálið fráskráningu  
Byggingarfulltrúum í Hafnarfirði  
Fm. Kist. Í. Þorvaldsson

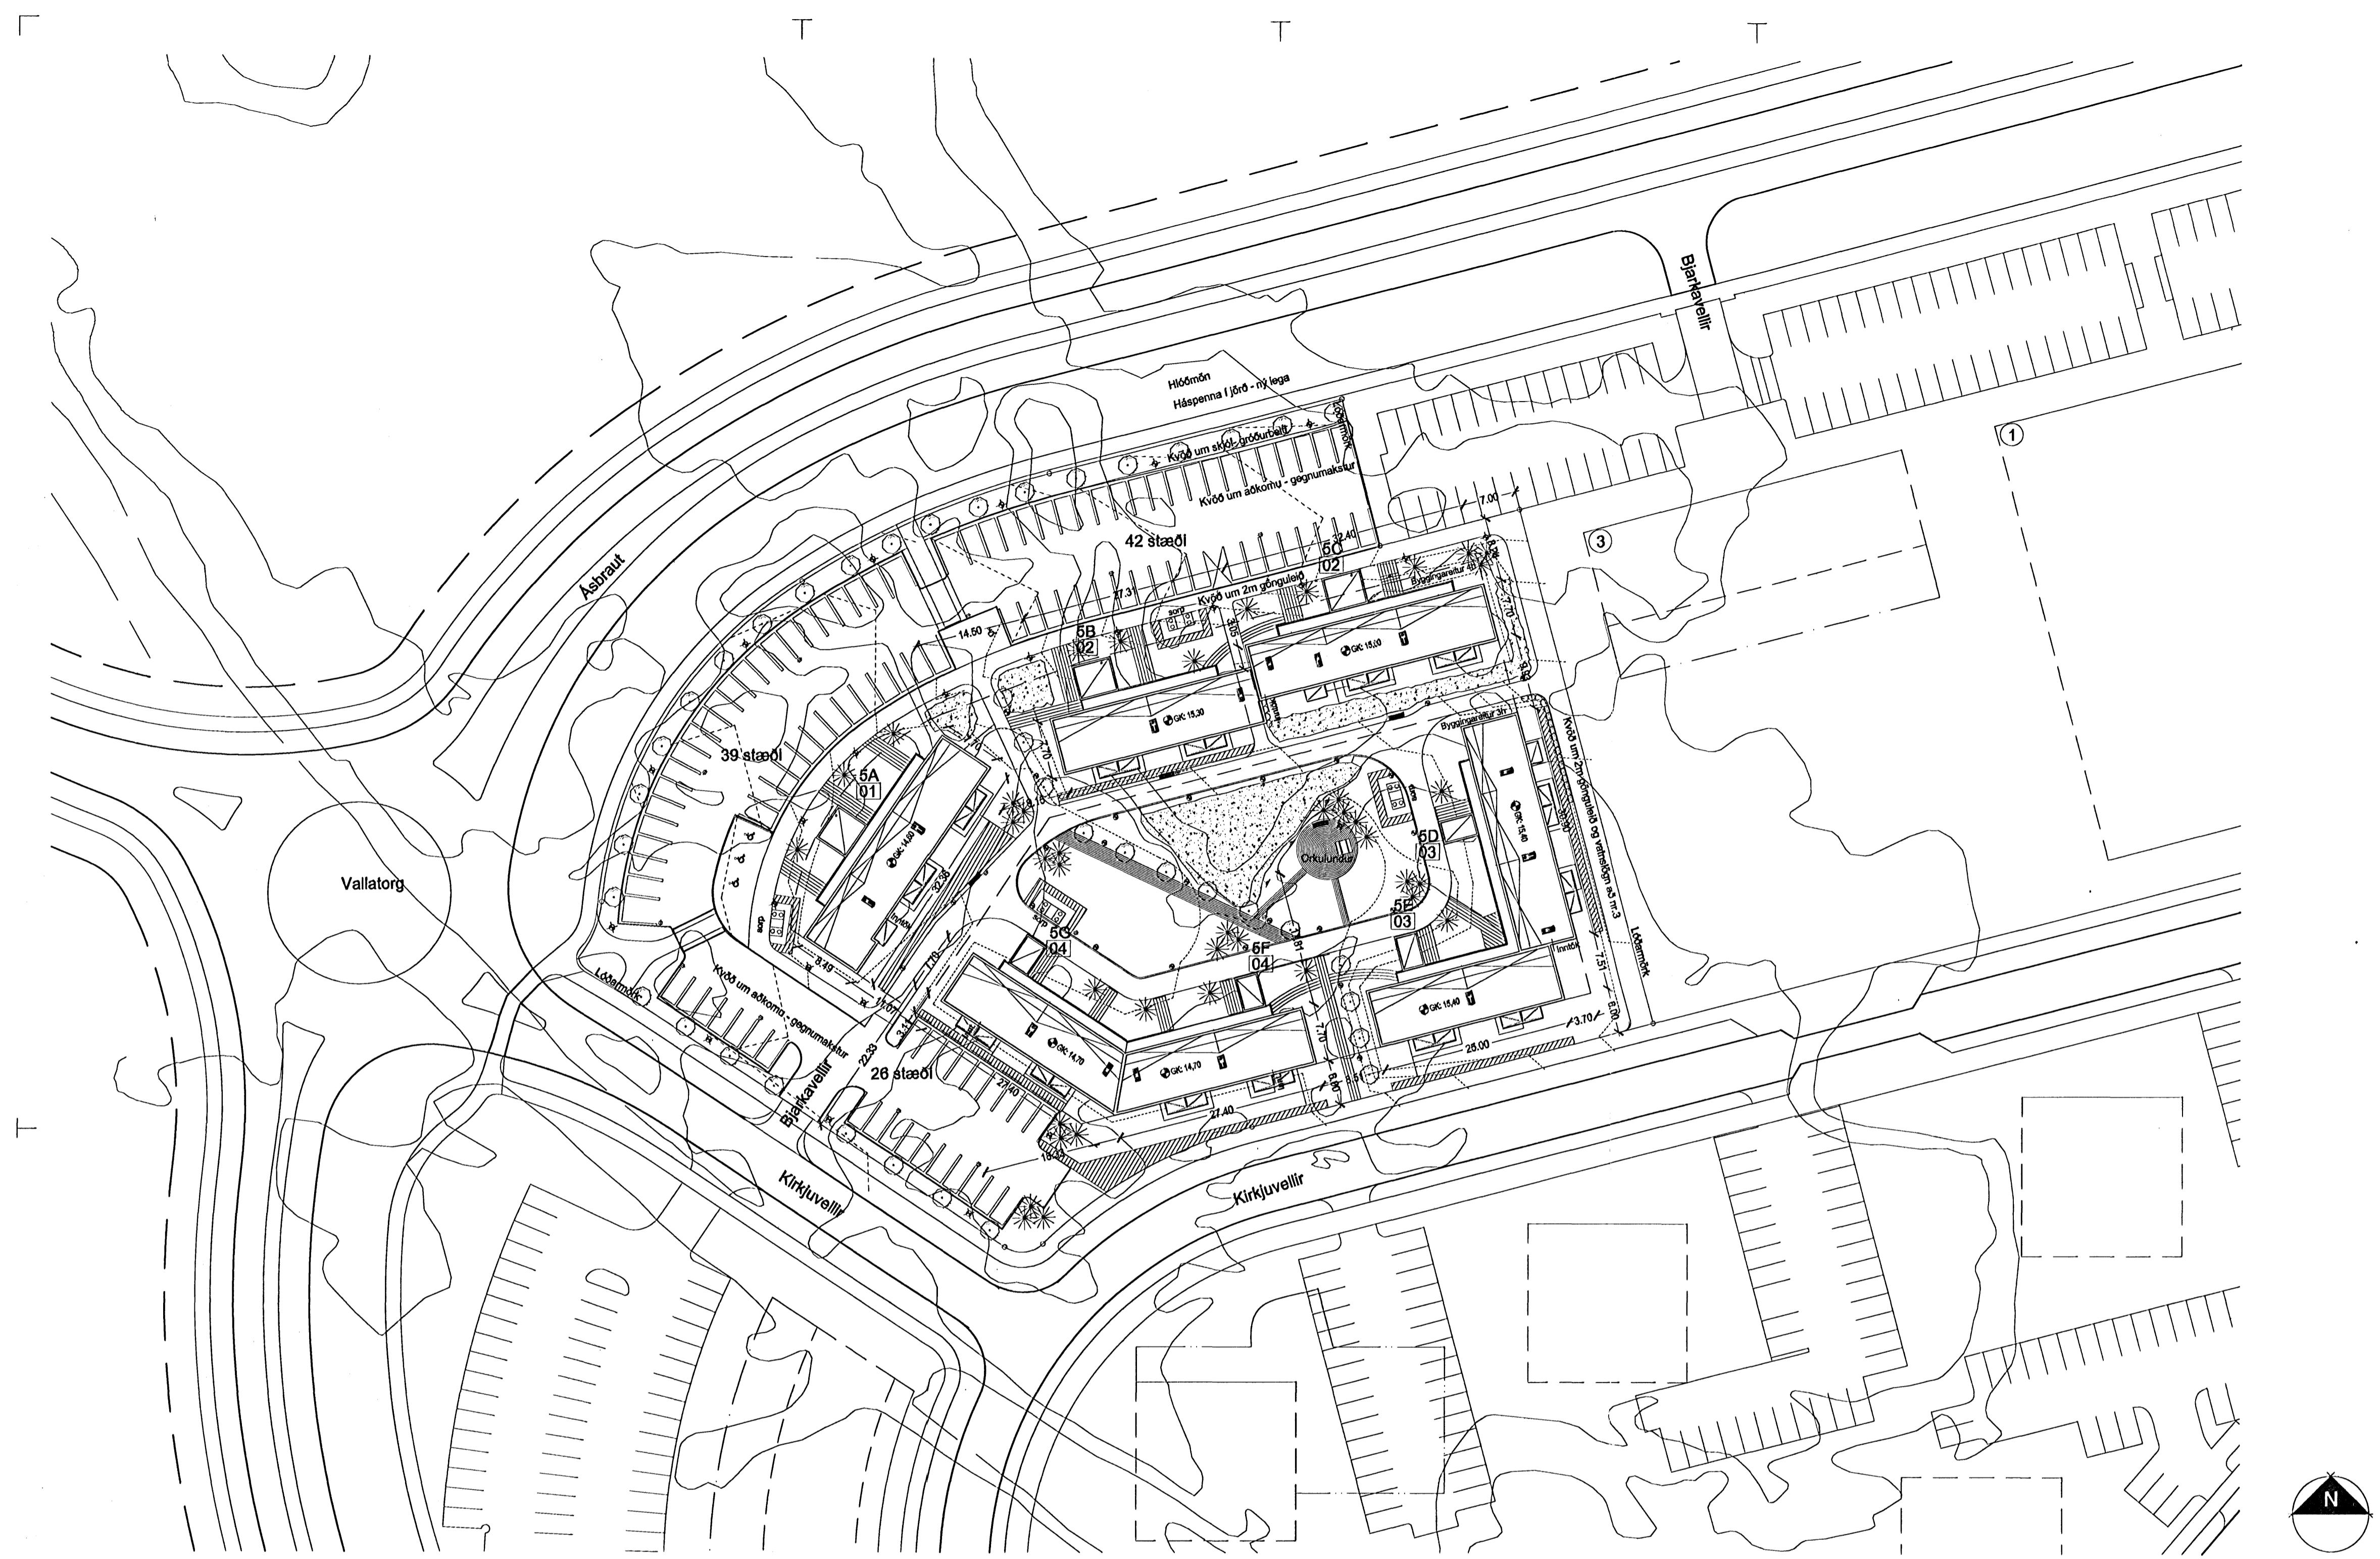

Afstöðumynd 1:500  
Lóð skv. upplætti landslagsarkitekts

GK = viðmiðunarhæð gólf 1.hæðar  
01 = matshlutanúmer  
5A = húsnúmer

#### Byggingarlysing

**Lóð og aðkoma:**  
Aðkoma bláumferðar að lóð er tvíþætt að sameiginlegu bílastæðabelti lóða Bjarkavalla 1, 3 og 5, annars vegar frá Kirkjuvöllum í vestri og hins vegar Ásbraut í norðri, þá með gegnumakst um lóð Bjarkavalla 3. Aðkoma gangandi og hjólandi er óllum áttum, þar sem samhangandi stigakerfi umkringir lóð, auk innra stigakerfi milli húsa á lóð, sem tengist vel ytra kerfi. Akter stigur er um garðrými til að auðveldoa bílastæðufuningu, sorþíðu og aðkoma síðkvíðis.

Lóð er áhersla að halda sem mestu af náttúrulegu hrauni ósnertu á lóð.

Varðandi nánari lýsingu lóðar viðast í lóðarlysingar landslagsarkitekts.

**bök:**  
bök á ibúðum eru steyp, einhangruð með 180-240mm plasteinangrun, klædd með þakdök og fergð með parfumði.  
bök lyftuhúsa (10-18'hitli) eru steyp, einhangruð með 50-150mm plasteinangrun, klædd með þakdök og fergð með parfum.

**Gluggar og hurðar:**  
Gluggar eru ísteyptir úlímbr, með álgjernarlistum. Glerjað er með tvöföldu K-gler með misþyku gler.

Úlhurðar og svalahurðar eru úlímbr.

**Heitu kólnunartölur:**  
bæk  
bæk á lyftuhúsum.  
Útveggir  
Gölt (á fyllingu)  
Gluggar  
Hurðir  
Meðaltal útveggja(gluggar og hurðir innif.)  
U-gildi (W/m 2 K):  
0,2  
0,3  
0,37  
0,18  
1,8  
2,7  
0,74

**Heitu stærðir og kennitölur :**  
Hús A 01 981,8 m<sup>2</sup> 2.858,7 m<sup>2</sup>  
Hús B-C 02 1.767,3 m<sup>2</sup> 5.150,8 m<sup>2</sup>  
Hús D-E 03 1.188,9 m<sup>2</sup> 3.467,7 m<sup>2</sup>  
Hús F-G 04 1.101,8 m<sup>2</sup> 3.224,8 m<sup>2</sup>  
Brúttóflatahl A-G: 5.039,4 m<sup>2</sup>  
Brúttórumáll A-G: 14.699,8 m<sup>2</sup>

**Lóðarstærð:**  
Nýtingarhlutfall: 10.178,1 m<sup>2</sup>  
Landnúmer: 0,49  
Staðgreinlnr: 197729  
Bilastæði: 0890-0050

**Bilastæði**  
107, þaraf 4 sérmerkta fóluðum  
Sjá nánari skilgreiningu stærða í skráningartöflu.

**Almennt:**  
Bjarkavall 5 eru 7 stelinsteypt priggla ill fóguðra hæða fjölbýlshús, meirkat-G innan lóðar. Húsi A, B og C eru 4 haðir með lytu en húsi D, E, F og G eru 3 haðir og án lytu. Ólli húsin eru svælgangahúsi með opnum tröppuhúsum. Lyfyr eru þó upphifðar (10-18°C) og með elglo fórrými. Matshlutar eru 4, þar sem samstæð húsi eru skilgreind sem elnni matshluti vegna samnöfa innfaka, hjóla-, vagnagaymsla og þvoitahúsa á jarðhað.

Í húsunum verða 100 elna og tveggja herbergja ibúðar fyrir pör og einstaklinga. Gengjör er inn í ibúðar af opnum svælgangum og er eltt tröppuhús fyrir hvert húsnúmer, 11-19 ibúðar. Ólli gluggalaus rými eru löfræst velrænt. Ibúðar á jarðhað eru með sérnotalitla stofurnemign að lóð með veröndum. Læstur lyfjakápur er á bðóum, reykjanjarl og slökktvæki eru í hvernibúð, staðsett í samræði við effilissmann slökkvíðis.

Efnisval og frágangur skal uppfylla kröfur Brunamálastofunar. Hveribúð er elglo brunahóf. Byggingunum er skipt upp í brunasamstæður undir 600m<sup>2</sup> með RAEIM 120 eldvarmarveggjum. Flóttaleiðir eru ymlist um svælgangi eða svalir.

**Sökklar og botnplata:**  
Sökklar og botnplata eru úr jámbentri steinsteypu, botnplata er einhangruð með 75 mm plasteinangrun og sökklar er elnangraður að utan með 100mm steinlareinangrun, 700 mm níður fyrir jarðvegsýfborð.

**Veggir:**  
Útveggir og aðrir berandi veggir húseins eru úr jámbentri steinsteypu. Útveggir eru elnangraðir að utan með 100mm pressatréi steinl, klædd með loftaðri síðtri og báraðri álklaðningi. Tröppuhús eru með síðtri loftaðri álklaðningu. Litur á báraðri álklaðningum er ljós blá og svalahandrið eru ljósgrá. Allir innveggir eru leitir gisveggir í fólk 1, skilveggir milli bðóða eru steypir.

**Upplift og loftfræsting:**  
Í húsu er vatnssupplift, lagrin eru frá Innslaksými í stokk undir lofti í ibúðum 1. hæðar og teknar upp í ibúðar 2. til 4. haði í stokkum á baði og alrýmum. Vérlaus loftfræsting er í stokk inn á gluggalausum baðherbergjum löðring og uppá þak.

**Svalr og stigrar:**  
Svalagangar og svalr eru steypir. Svalahandrið eru úr galvaniserudu stálli og lokað með áplötum. Skilrúm milli svala eru steyp. Stílgáhus eru stadssteyp, opin og klædd að utan með síðlum bláum áplötum. Sílgárep er forsteyp.

**Bilastæði:**  
Ólli bilastæði fyrir fjölbýlshúsin verða utan byggingar og er mv. 1 staði á ibúð. Ibúðar fyrir fataða eru 3, í húsi A. Gert er ráðir fyrir 1 sérmerkta staði fyrir hverja ibúð fataðra, auk eins gestastaðs fyrir fataða og 1 almenns gestastaðs fyrir hvert húsi.  
Alls eru krafa um 1 staði pr. ibúð auk 1 gestastaðs pr. fjölbýlshús, alls 107 staði uppfyllt.

**Sorp:**  
Stofnseti verða sorplokksunarið á merkum sorpstöðvum, ca 770 litr plastlitil staðsett í tilbúnum einingum úr galvaniserudu stálli, plasti og tímbr.

**Frágangur lödar:**  
Bilastæði verða malibikuð, göngu- og akstursafgar verða malibikuð og með anjóbraðslu þar sem að þarf er á. Snjóbraðsla er elnnig í stétt fyrir framan ibúðir og við tröppuhús. Sjá nánari lýsingu lóðarhönnuðar.

Byggingafélag  
námsmanna

Yrði  
Kt. 16065-2009  
Breyf fótar og rúmmál í matshluta 02, húsi B-C  
Breyfing á bolum, GKSN og svæðisárum  
Lýsing  
Breyling  
Breyfing  
vm  
vm  
dagur  
teknod

ARKÍS  
arkitektar og rádgjafar

Verkefn: Stúdenturbúð BN, Bjarkavöllum 5, Hafnarfirði  
Áðalteikningar

Skýringartexti: Afstöðumýnd  
hannar / teknar: 16.10.2006  
virkar / teknar: 05-04-2007

dagsetning: 22.02.2006  
verknar: 05-04-2007  
(99)2.01 B  
teknod