


Grunnmynd
mkv. 1:100

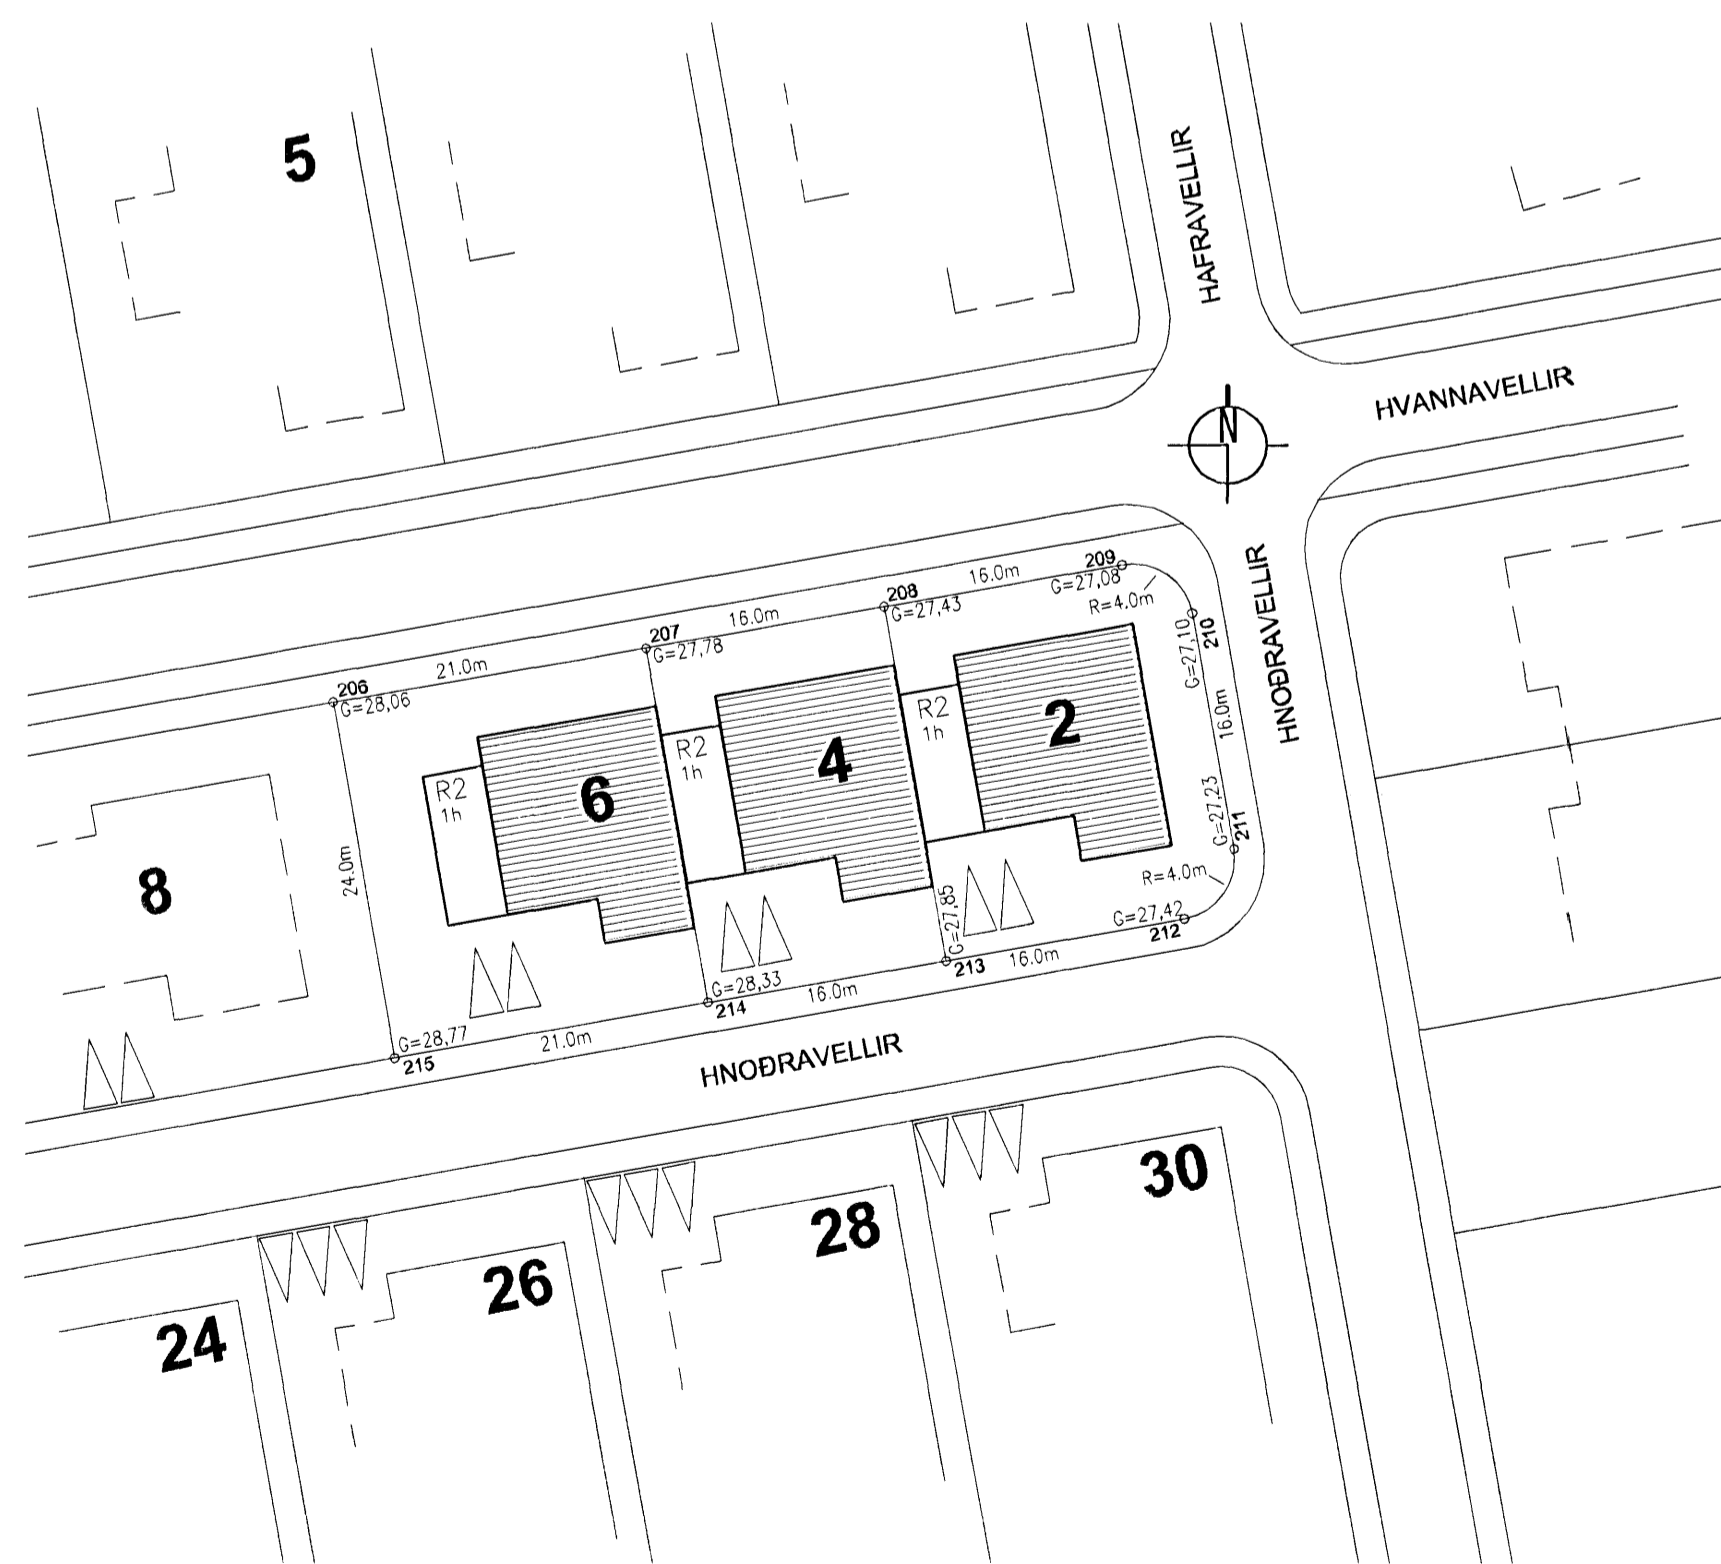

Afstöðumynd
mkv. 1:500

STÆRÐIR SKV. SKRÁNINGARTÖFLU:

HNOÐRAVELLIR 2
Heildarflatarmál / birt flatarmál: 202,0m²
Heildarrúmmál: 788,6m³
Skiptarrúmmál: 654,480m³
Lóðarstærð er 473,1m², nýtingarhlutfall=0,42

HNOÐRAVELLIR 2
Heildarflatarmál / birt flatarmál: 202,0m²
Heildarrúmmál: 788,6m³
Skiptarrúmmál: 654,480m³
Lóðarstærð er 384,0m², nýtingarhlutfall=0,52

HNOÐRAVELLIR 2
Heildarflatarmál / birt flatarmál: 202,0m²
Heildarrúmmál: 788,6m³
Skiptarrúmmál: 650,680m³
Lóðarstærð er 504,0m², nýtingarhlutfall=0,4

KÓLNUNARTÖLUR (hámarksigliði):

Útveggir	0.4 W/m ² K
Útv. (vegið meðaltal)	0.85 W/m ² K
Þak	0.2 W/m ² K
Gólf á fyllingu	0.3 W/m ² K
Gluggar og gler	2.0 W/m ² K
Hurðir	3.0 W/m ² K

- HV= Inntak hitaveitu
- VV= Inntak vatnsveitu
- RV= Inntak rafveitu
- S= Inntak síma
- LR= Loftræst rými
- GN= Niðurfall
- PNF= Þakniðurfall

- Björgunarop
- Veggir og hæðaskil með merktri brunamótstöðu.
- Hurðir og gluggar með merktri brunamótstöðu.
- Reykskynjarar

BYGGINGARLÝSING

Raðhúsið fylgir byggingarlínum skv. skipulagi, en byggingarreitum húsanna no. 4 og 6 hefur verið speglað. Gólfkótum allra íbúða hefur verið breytt frá samþykktum skilmálum.

No. 2 var 27.90m en verður 28.00m
No. 4 var 27.90m en verður 28.40m
No. 6 var 28.40 m en verður 28.80m
Breytingar á gólfkóta og byggingarreit húsa frá samþykktu skipulagi eru til að eðlilegri hrynjandi verði í byggingunni, og til að gólfkóti sé alls staðar yfir götukóta.

Húsið, sem hýsir þrjár einnar hæðar íbúðir með innbyggðum bilageymslum, er staðsteypt á hefðbundinn hátt og hvíll á sökkli og plötu úr járnbentri steinsteypu. Á húsinu er steypt þakplata klædd einangrun og þakdúk yfir bilageymslum, en annars er um að ræða hefðbundið timburþak með þakpappa og bárujárni á lektugrind. Innveggir eru ýmist staðsteyptir eða úr grind klæddri gipsi.

ÞAK. Þak í bilageymslum er gert úr staðsteyptri plötu, einangraðri að utan með 200mm polystyren einangrun og klæddri PVC þakdúk. Sá hluti þaksins sem rís til austurs með 6° halla er gerður úr 225x50mm sperrum sem hvíla á steyptum útveggjum og steyptum bitum. Einangrað með 200mm þakull, klætt með borðaklæðningu, þar ofan á kemur soðin þakklæðning og bárujárni á lektugrind. Loftun þaksins er um 2x40mm loftunarrör m. neti í hvorn enda hvers sperrubils. Neðan á sperrur er loftaklæðning, fest á raflagnagrind.

ÚTVEGGIR. Útveggir eru staðsteyptir á hefðbundinn hátt, og einangrað að innan með 100mm polystyren einangrun. Húsið er að mestu leiti múrað að utan með sléttu áferð, en aðrir hlutar eru klæddir vandaðri timburklæðningu, t.d. sedrus. Allir múraðir fleilir verða málaðir hvítir, nema fleilir við glugga á austur- og norðurhlíð sem verða dökkgrár.

GLUGGAR. Gluggar eru hefðbundnir timburgluggar settir eftir í útvegg. Tvöfalt K-gler er í gluggum og 14mm loftbil.

SÖKKULL OG GÓLFPLATA. Sökkull og gólfplata eru úr járnbentri steinsteypu. Einangrað innan á sökkla og undir plötu með 75mm polystyren einangrun.

INNVEGGIR. Innveggir eru ýmist staðsteyptir eða úr 90mm grind klæddri gipsi. Vegg- og loftaklæðningar í bilageymslu eru í flokki 1 - aðrar klæðningar eru amk í flokki 2.

LAGNALEIÐIR OG NIÐURFÖLL. Neysluvatnslagnir eru rör í rör plastlagnir í gólfplötum með deilikistum í bílskúr. Gólfhitlagnir verða í húsinu, en lagnir að ofnum verða rör í rör plastlagnir. Inntök veitna í samráði við viðkomandi veitustofnanir. Koma skal fyrir gegnumstreymisniðurföllum í öllum votrymum íbúðar, þ.e. snyrtingum og þvottahúsi, og í bilageymslu.

BRUNAVARNIR. Bilageymsla skal hófuð af með Ei-60 veggjum með vegg- og loftaklæðningu í flokki 1. Aðrar klæðningar í húsinu skulu ekki vera lakari en í flokki 2. Í herju svefnherbergi skal vera samþykkt björgunarop. Koma skal fyrir reykskynjum skv. grunnmynd. Öll efni og vinna skulu vera í samræmi við byggingarreglugerð, viðkomandi ÍST staðla og reglugerð um brunavarnir.

LÓÐARFRÁANGANGUR. Frágangur lóðar á lóðamörkum skal unnin í samráði við lóðarhafa aðliggjandi lóða.

Samþykkt þann

05.04.2006

Byggingafulltrúinn í Hafnarfirði
F.h. Kristján Þorarinsson

Kristján Þorarinsson

skýringar

breytingar

aok!

KARL EIRIKSSON arkitekti FAI - kt. 070365-4059
VERKSTÆÐI ARKITEKTA ehf. - kt. 570800-2210 - Gunnarsund 5 - 220 HF
Sími: 565 9779 - GSM: 699 0999 - Email: karl@aok.is - www.aok.is

FJARDARHÚS ehf

Heiti: **Hnoðravellir 2,4,6, Hafnarfirði**

RÁÐHÚS

loftning	0624
Grunnmynd	201
Afstöðumynd - Lýsing	
ADALUPPDRATTUR	
hannað KE	tekið KE
1:100 / 500	25.ágúst 2006
bláskráð	0624-201.dwg

A1 ath: Öll mál eru í millimetrum. Mælió ekki af teikningum, öll mál athugið á staðnum. Ósamræmi í teikningum skal tilkynna hönnuð strax.