
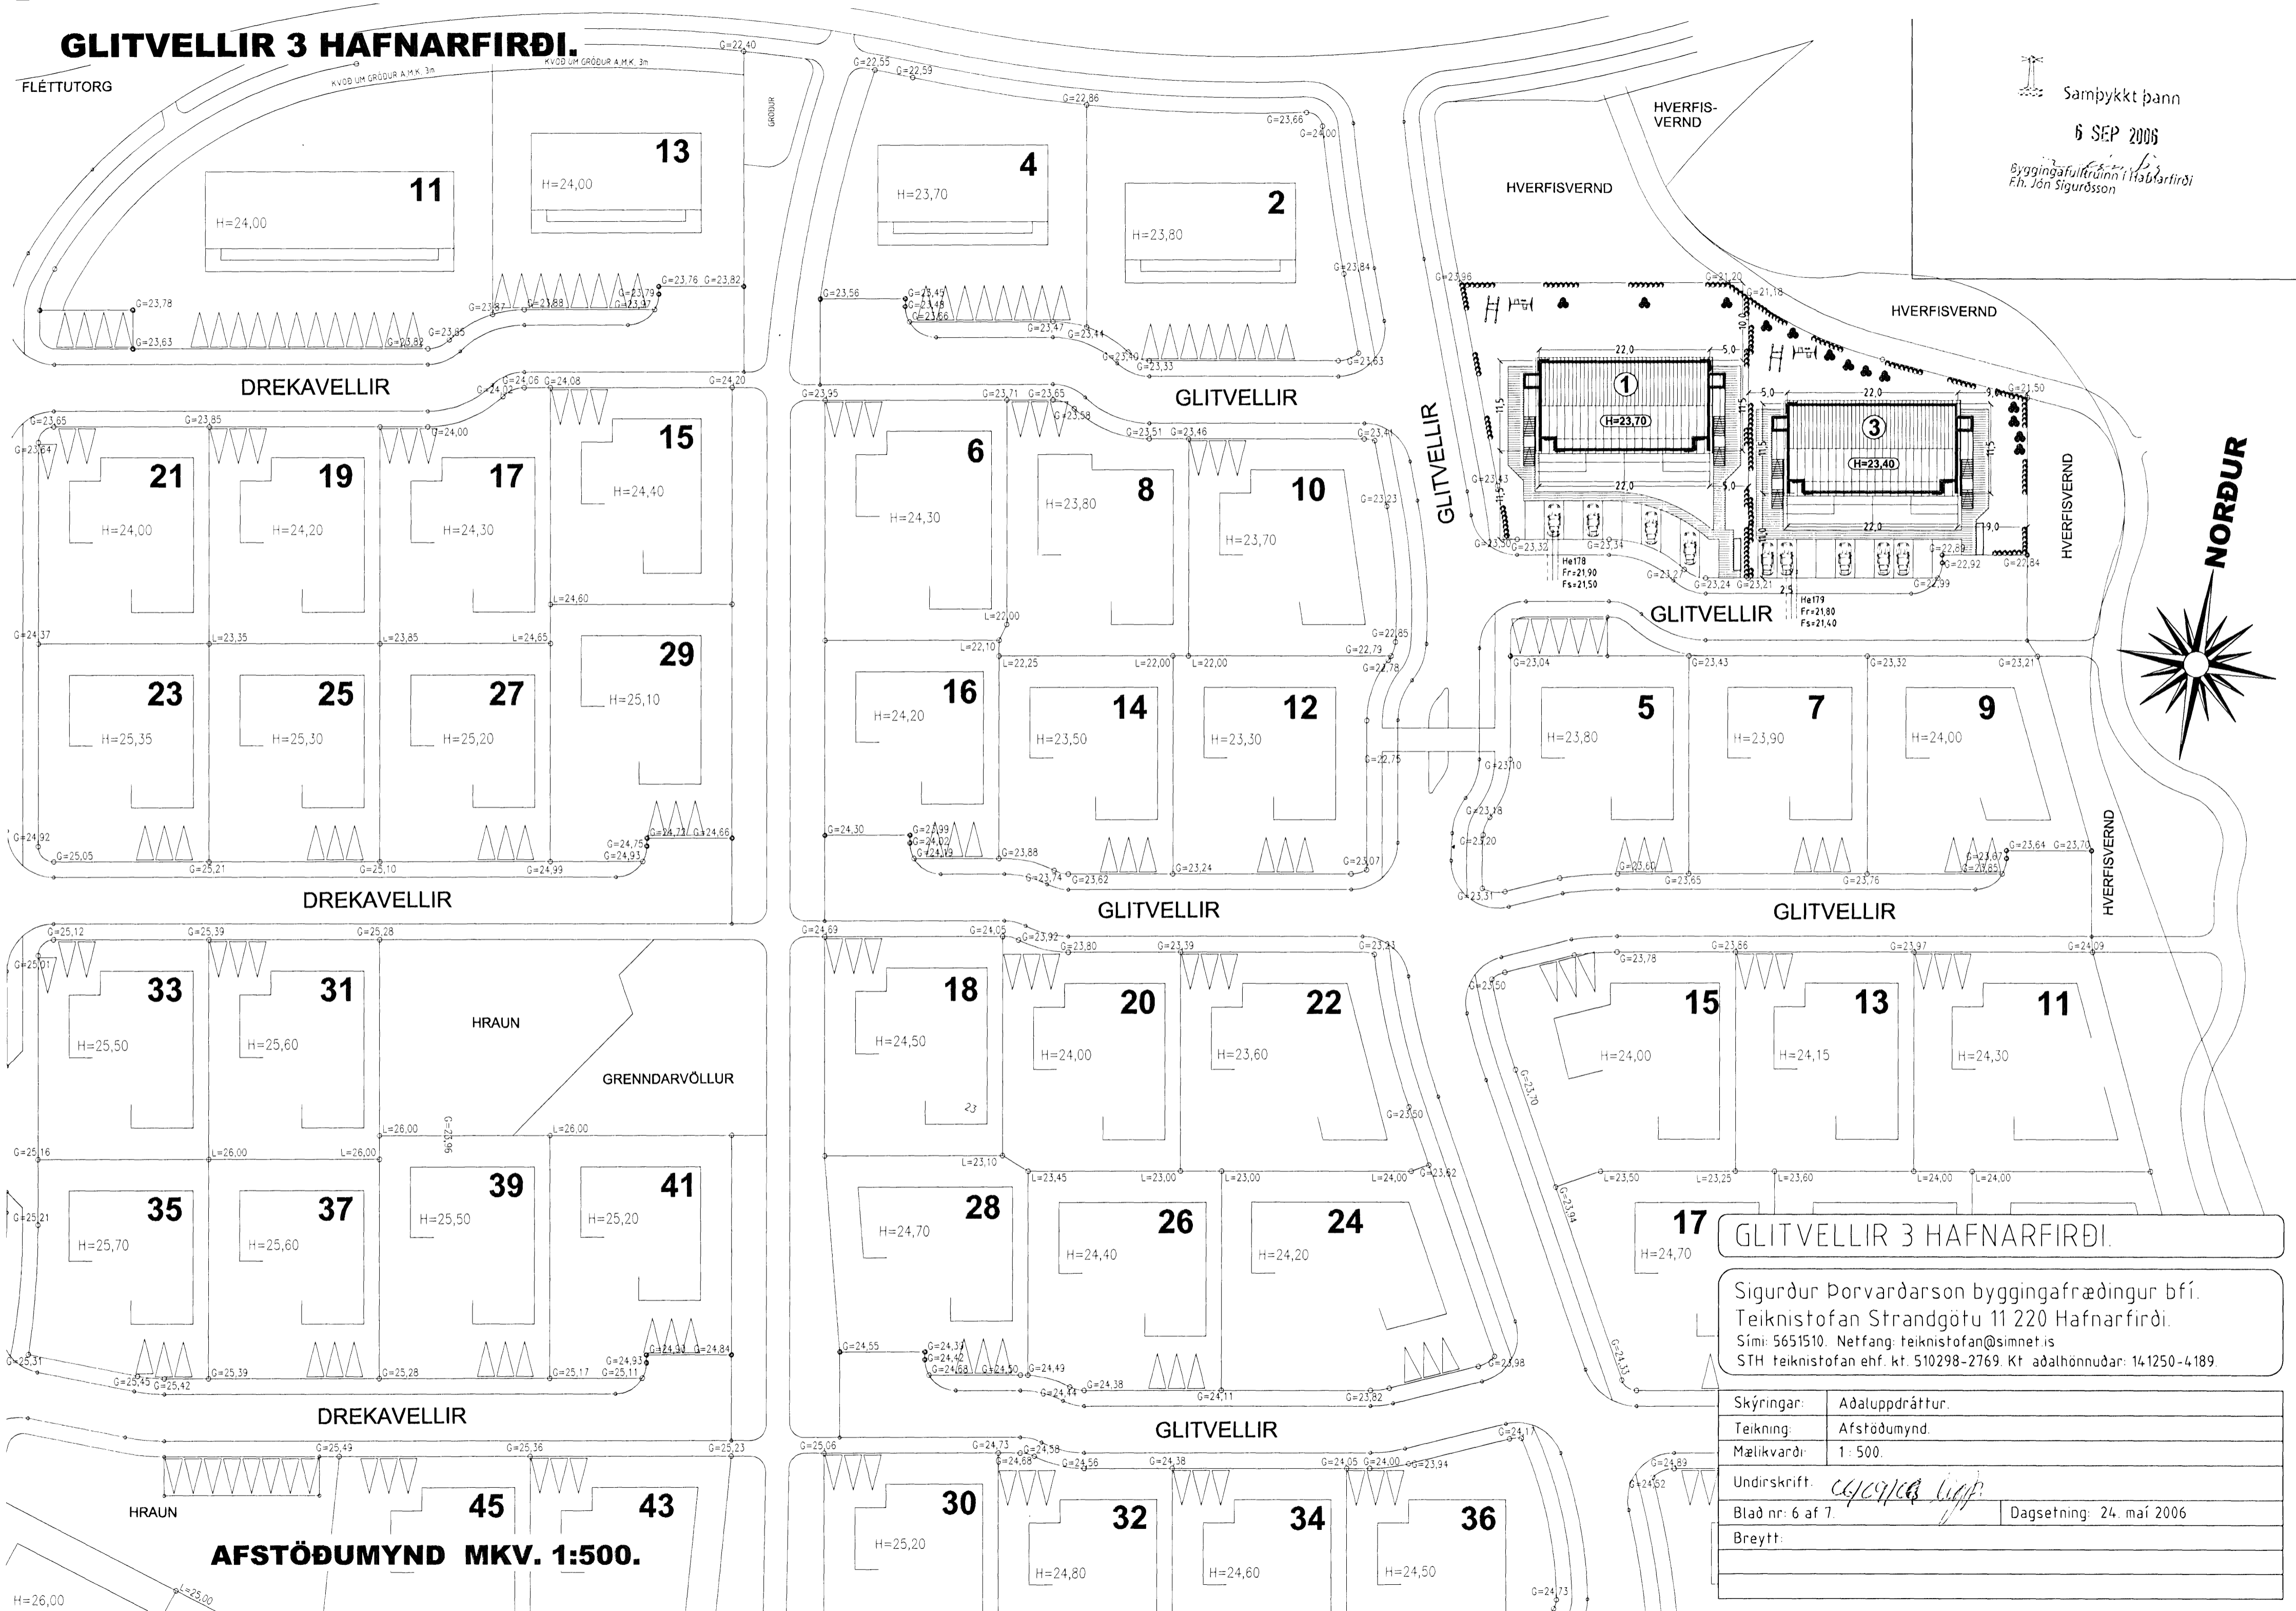


GLITVELLIR 3 HAFNARFIRÐI.

Samþykkt þann
6 SEP 2006
 Byggingafráunni í Hafnarfirði
 Fh. Jón Sigurðsson

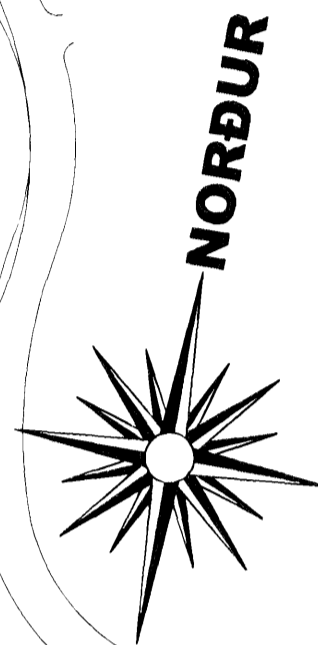

GLITVELLIR 3 HAFNARFIRÐI.

Sigurður Þorvarðarson byggingafræðingur b.í.
 Teiknistofan Strandgötu 11 220 Hafnarfirði.
 Sími: 5651510. Netfang: teiknistofan@simnet.is
 STH teiknistofan ehf. kt. 510298-2769. Kt. aðalhönnuðar: 141250-4189.

Skýringar:	Aðaluppdráttur.
Teikning:	Afstöðumynd.
Mælikvarði:	1: 500.
Undirskrift:	<i>[Handwritten Signature]</i>
Blað nr: 6 af 7.	Dagsetning: 24. maí 2006
Breytt:	

AFSTÖÐUMYND MKV. 1:500.