


Hafravellir

BREYTING Á KANTSTEINI

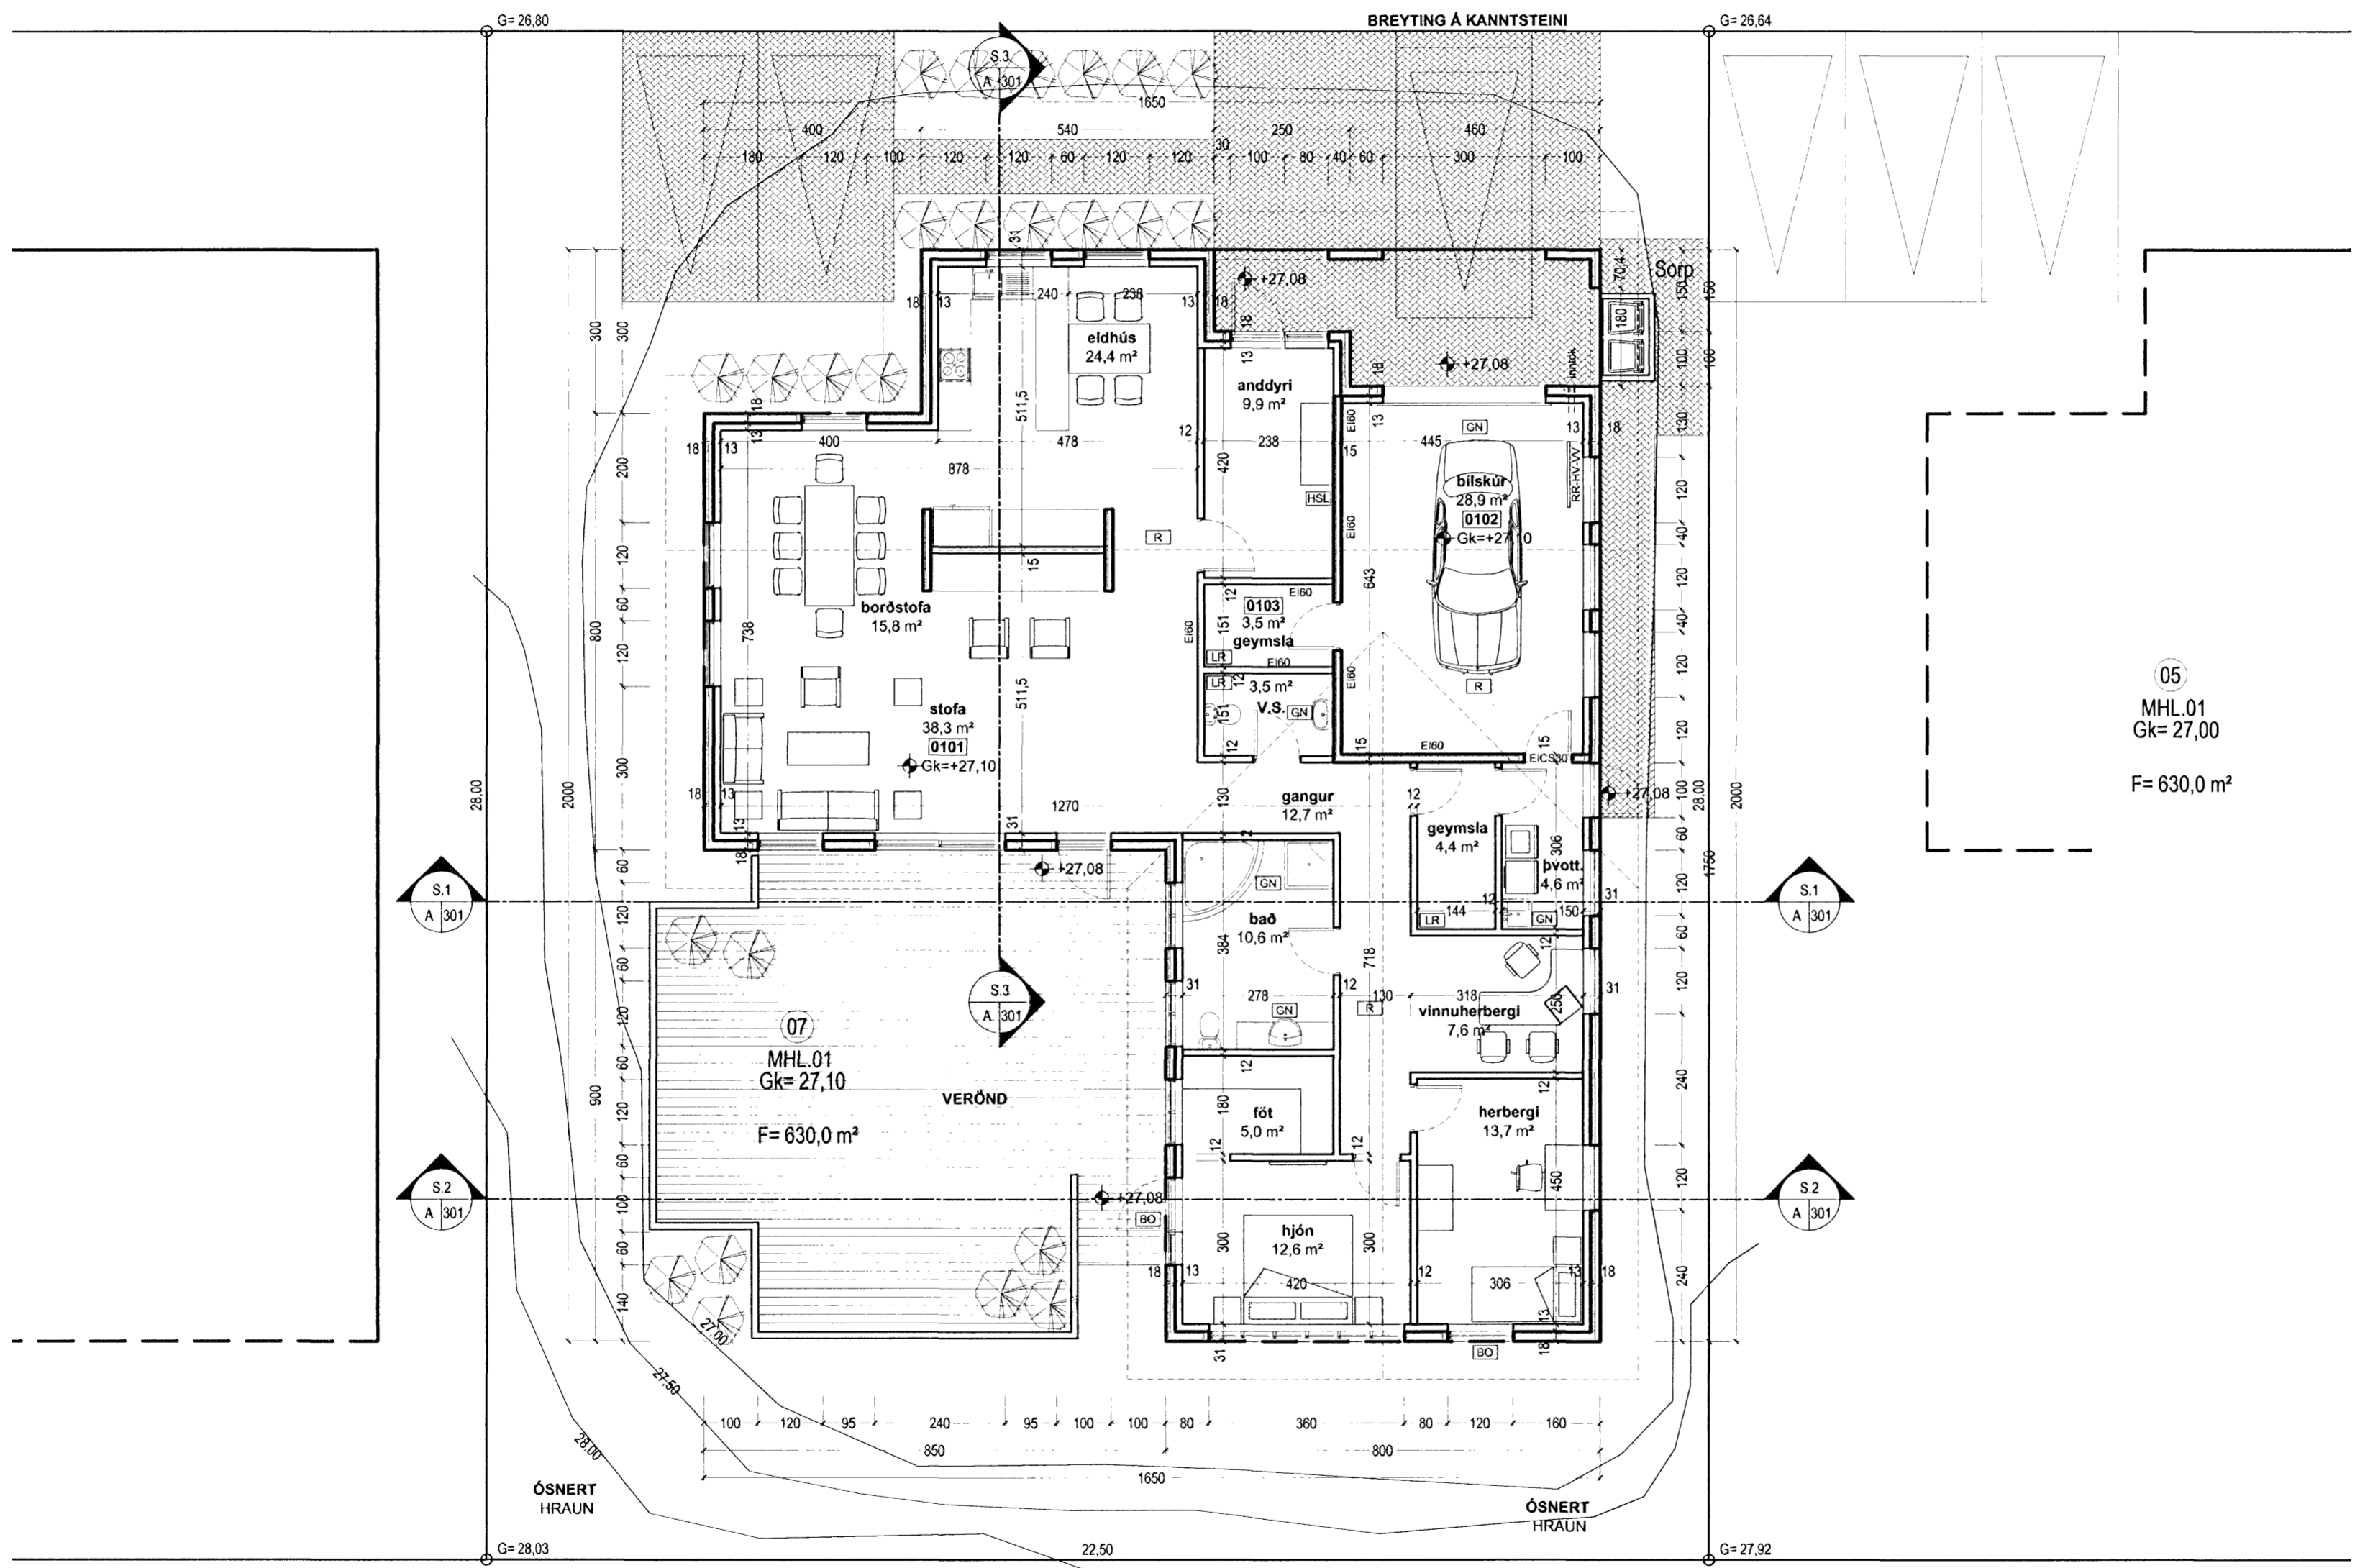

TAKN


- GN = Gólfúrfall
- PN = Þakúrfall
- LR = Lofttræsting
- VLR = Vélkúin lofttræsting
- PK = Póstkassar
- NL = Neyðarfjós
- BO = Björgunarpop
- R = Reykskynjar
- HSL = Handslökkivæki
- ÚT = Merktur útgangur

- BO = Fellið stigi við björgunarpop
- 25 m = Brunaslanga
- Stigleiðsla = Stigleiðsla út
- Stjörnstöð = Stjörnstöð brunaviðvörðunarkerfis
- Inntak = Inntak
- Bilastæði = Bilastæði fyrir fallaða

- EI60 = Veggir og hæðaskil
- EI90
- A-EI60
- A-EI120
- REI60
- REI120
- A-REIM120
- E-CS30 = Hurdir
- EI-CS30
- EI-CS60
- E30 = Gluggar

BREYTING

Breyting	Dagsetning	Teiknað	Yfirfarið
1	19.07.06	MML	KR
Breyting vegna athugasemda.			
2	24.08.06	MML	KR
Gestastyrking og geymslurými víkð.			

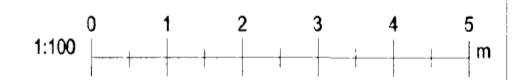

KRark Kristinn Ragnarsson arkitekt ehf.
Suðurlandsbraut 4a - 3 hæð, 108 Reykjavík, Ísland
S. 564.2255 - Fax. 544.4225
Kt. 581298.3589 - www.krark.is - krark@krark.is

Hafravellir 7
Hafnarfjörður
Grunnmynd

Verknúmer:	06024IE	Verkefnastjóri:	MML
Hönnun:	KR	Teiknað:	MML
Yfirfarið:	KR	Sampykkt:	Kristinn Ragnarsson Kt. 120944.2669
Mælikvæði:	1:100	Dagsetning:	30.05.2006
Skrá:	06024IE-A101.dwg	Blað:	A101

Grunnmynd 1:100