


AKURVELLIR 2 HAFNARFIRÐI.

Byggingarfulltrúi
sambúkkir erindið.
6 SEP 2006

Bent skal á að samþykkt þessi verður ekki virk, fyrr en eftir þinglýsingu eignaskiptafrýðingarinna og skráningu hennar hjá Fasteignamáti ríkisins

Byggingarfulltrúi í Hafnarfirði
Fh. Jón Sigurðsson

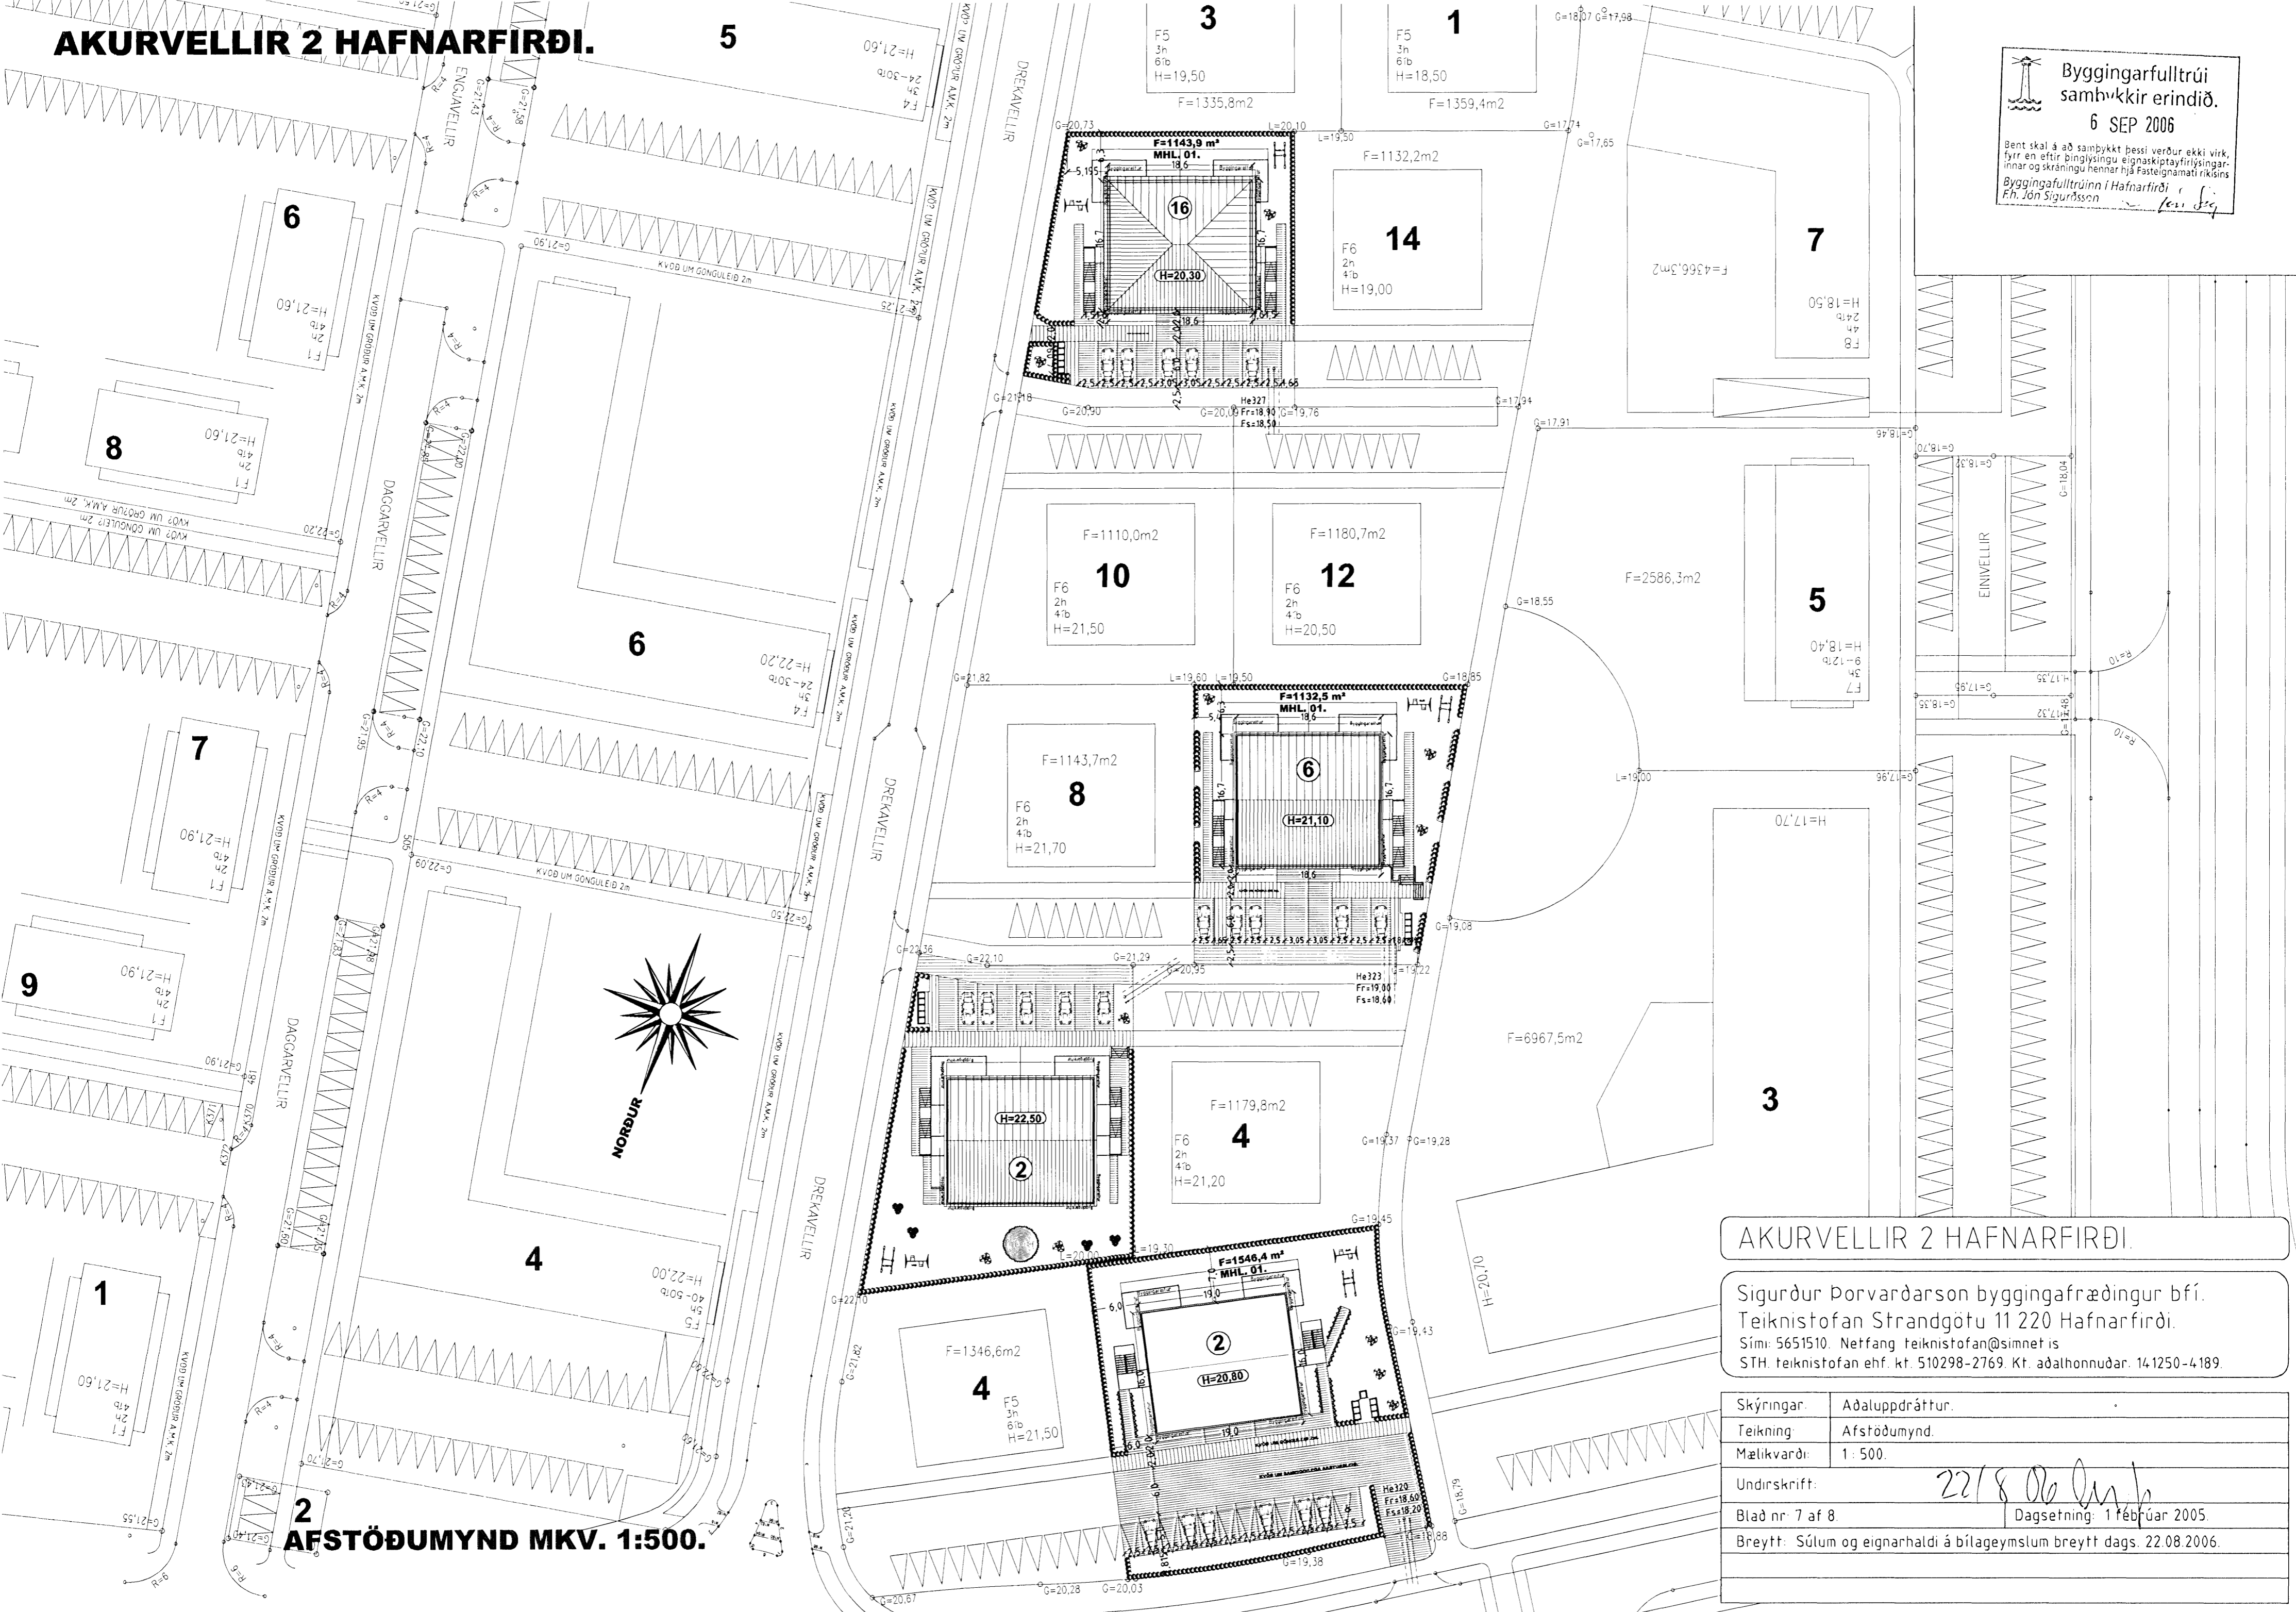

AFSTÖÐUMYND MKV. 1:500.

AKURVELLIR 2 HAFNARFIRÐI.

Sigurður Þorvarðarson byggingafræðingur bfl.
Teiknistofan Strandgötu 11 220 Hafnarfirði.
Sími: 5651510. Netfang teiknistofan@simnet.is
STH teiknistofan ehf. kt. 510298-2769. Kf. aðalhonudar. 141250-4189.

Skýringar:	Aðaluppdráttur.
Teikning:	Afstöðumynd.
Mælikvæði:	1 : 500.
Undirskrift:	<i>22/8 06 Jm/p</i>
Blað nr. 7 af 8.	Dagsetning: 1 febrúar 2005.
Breytt: Sólum og eignarhaldi á bílageymslum breytt dags. 22.08.2006.	