


A Grunnmynd 2. hæðar
mkv. 1:100

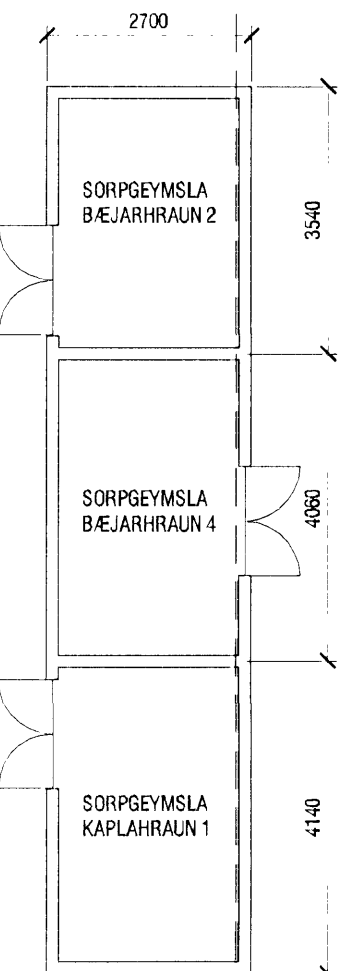

Byggingarfalltrúi samþykkir erindið.
3. AUG. 2006

Beit skal ábyrgð samþykkt. Þessi erindi er ábyrgð. Tími er sýnt í þessum erindi að skilningur er á byggingarfalltrúi og skilningur á henni. Þessi erindi er ábyrgð. Byggingarfalltrúi er í Hafnarfirði. E. Kristjánsson

TÁKN:

- Veggir og hæðaskil með merktí brunamótstöðu. **EI-60**
- Hurðir og gluggar með merktí brunamótstöðu. **EI-60**
- Rýmingarleið. **---**
- Útjós. **UT**
- Reykskynjari. **R**
- Brunaslanga. **30 m**
- Stjórnsíð brunavarna. **!**
- Lofræst rými. **L**
- Niðurfall. **NF**


A - 12.07.2006 - breyting á brunahöfðun í móttöku, breikkun á herbergjagöngum.

AOKI

KÁRI EIRÍKSSON arkitekt FAI - kt: 070365-4059

VERKSTÆDI ARKITEKTA eht. - kt: 570800-2210 - Gunnarsundi 5 - 220 Hfj. Sími: 565 9779 - GSM: 699 0999 - Email: kari@aok.is - www.aok.is

Fr. HEILBRIGÐIRNIR LTD. & HAFNARFIRÐI OG KÓPAVOGUM. Gardatorgi 210. E. Kristjánsson

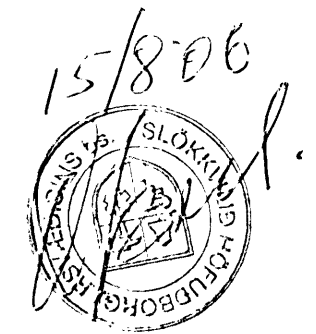

verkkaupi

Heimir og Þorgeir eht

verk **Bæjarhraun 4 - Hafnarfirði**

GISTIHEIMILI

teikning	teikning nr.
Grunnmynd 2. hæðar	0533
	203

ADALUPPDRATTUR **A**

hannað	teiknað	degs.
KE	KE	12. des 2005
mkv.	töluskrá	prentað
1:100	0533-203.dwg	12. júlí 2006

bíðstærð **A2** ath: Öll mál eru í millimetrum. Öll vafaatriði skal bera undir hönnuð. Mælið ekki af teikningum, öll mál athugið á staðnum. Ósamræmi í teikningum skal tilkynna hönnuði strax.