


Samþykkt á fundi
skipulags- og byggingarráðs
20. júní 2006
Byggingarfulltrúinn í Hafnarfirði
Eh. Kristján Þórarinnsson


LÓÐARMÖRK
L=26,68
L=26,85
L=26,90
L=27,02

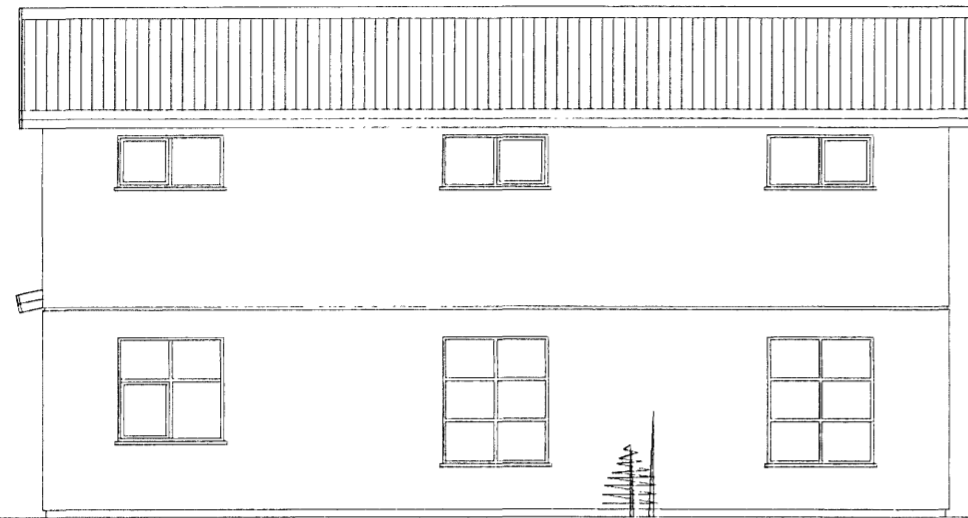

NORÐUR


LÓÐARMÖRK
L=26,47
L=26,53
L=26,59
L=26,64

LÓÐARMÖRK
L=26,47
L=26,53
L=26,59
L=26,64

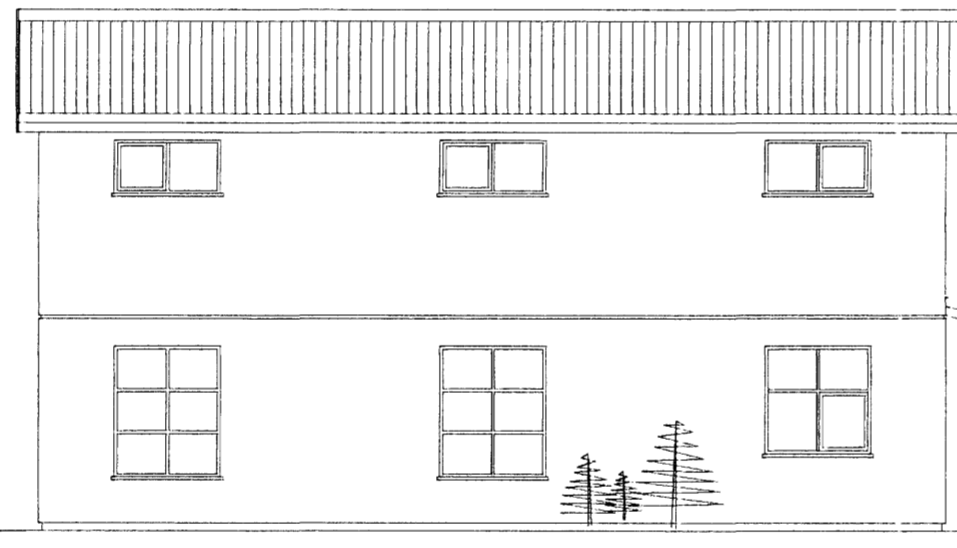


SUÐUR


LÓÐARMÖRK
L=26,68
L=26,85
L=26,90
L=27,02

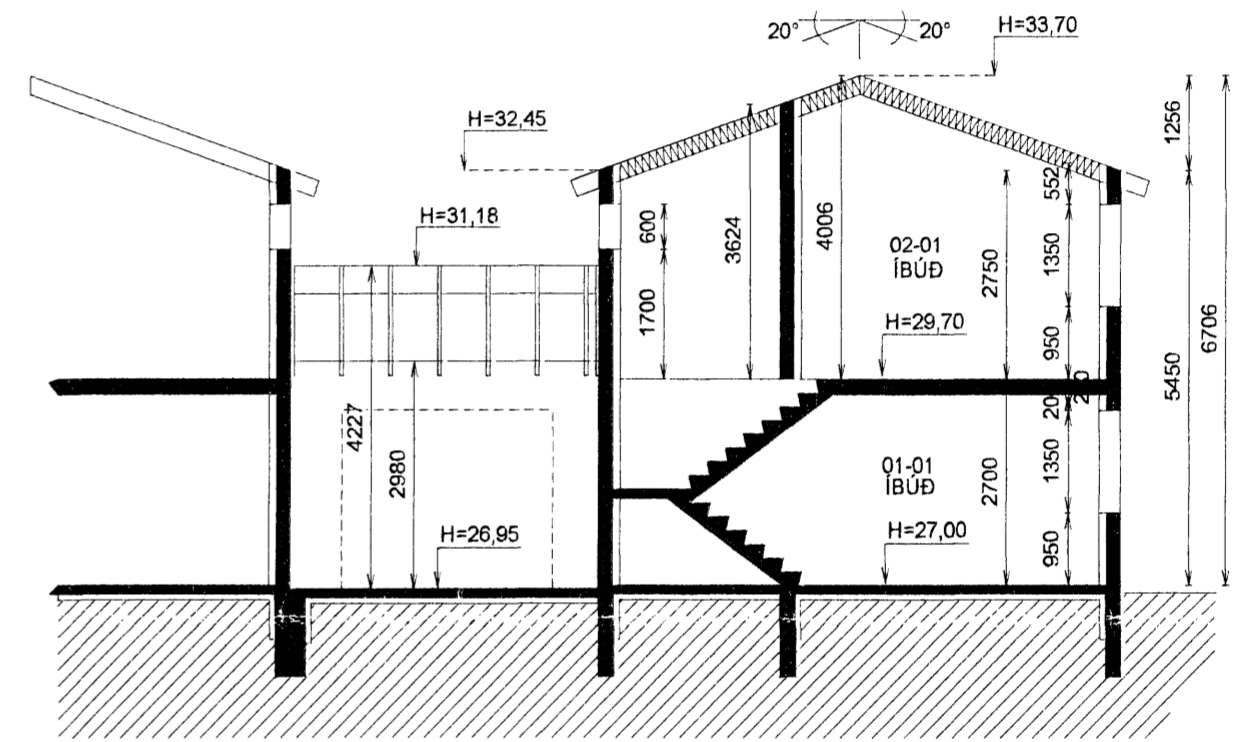

SNID C-C Mkv. 1:100

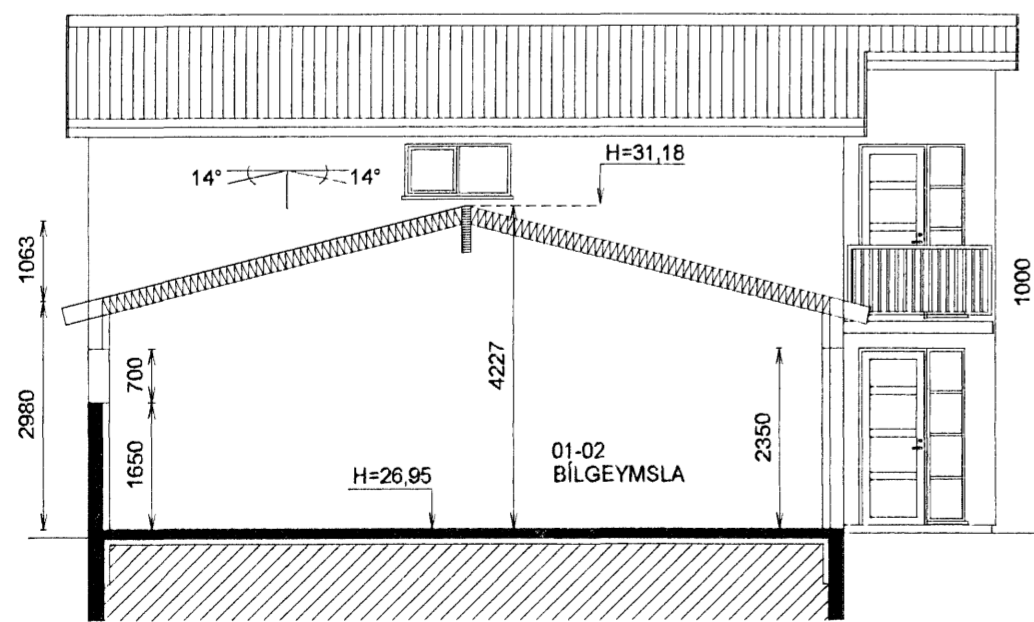

SNID A-A Mkv. 1:100

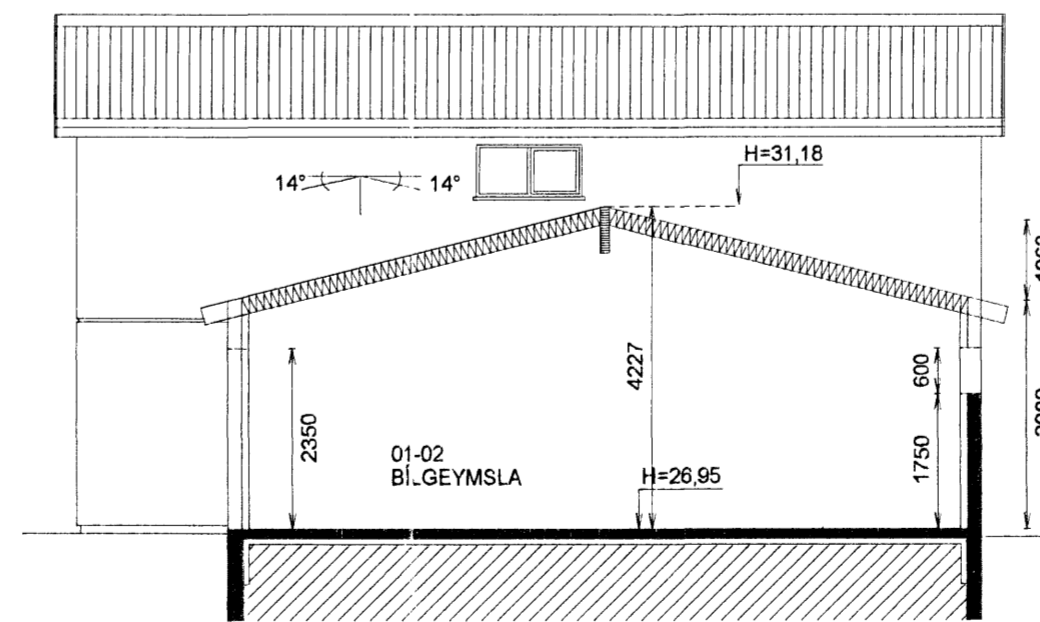

SNID B-B Mkv. 1:100

SVALAHANDRID:
BYGGINGAREGLUGERÐ 441/1998
GR. 202.15 Á VEGGSVÖLUM SKAL VERA
HANDRID, EKKI LÆGRA EN 1,00m

KVISTAVELLIR 2-4-6-8 HAFNARFIRÐI

ÚTLIT SUÐUR - NORÐUR
SNID A-A B-B C-C

Mkv. 1:100

Hannað E.V.

Telknað E.V.

Yfirfarið E.V.

Nr.	Dags.	Breyting	Af
1.	11MAÍ 06	ÞAKHALLI BILGEYMSLA HÆKKADUR Í 14°	EV
2.	11MAÍ 06	SVALAHANDRID HÆÐ 1000mm SKV. GR. 202.15	EV

Dags. 16MAÍ 2006 Blað
ÁRITUN SAMRÆMINGARHÖNNUDAR
Eggjólfr Valgarðsson
Eyjólfr Valgarðsson Kt:280857-4169

Nr. KVISTAV2468UL
Yfirfarið E.V.
TR.aust s/f
TÆKNIFRÆÐINGARNIR
Eyjólfr Valgarðsson Kt:280857-4169
Sigurður Grétarsson Sími: 471-2257 ev@fmr.is