


NORÐURBAKKI 11a, 11b og 11c. HAFNARFIRÐI.

Byggingarfulltrúi samþykkir erindið.
19 JUNÍ 2006
Byggingarfulltrúi þessa aðilar áttu þátt í því að ljúka byggingarfulltrúnaðinum. Byggingarfulltrúi þessa aðilar áttu þátt í því að ljúka byggingarfulltrúnaðinum. Eftir Kristján Þorvarðarson

Úr Gildi

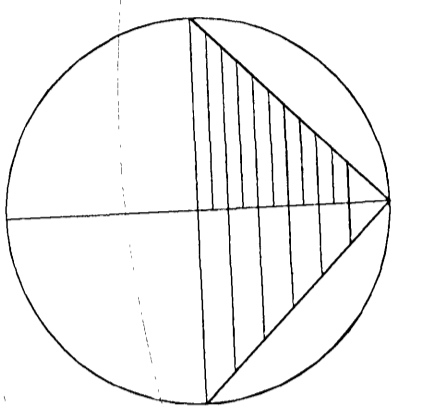

GRUNNMYND KJALLARI. MKV. 1:100.

→ Táknar rýmingarfeild, samkv. reglugerð um brunavarnir og brunamál.
⊗ Reykskynjarni, staðsetjast samkv. teikningu.
Eldvarnarbúnaður og slökkvitæki skulu staðsetjast í samræði við slökkvitæki.
Anddyrshútur íbúða skulu vera sjálfstærðir með húðpumpu.

Sérstakar skýringar vegna bilageymslu með tilliti til brunavara. Miðað er við að bilageymslan uppfylli ákvæði byggingareglugerðar gr. 114, um bilageymslur stærri en 100 m². Þar gildir meðal annars að bilageymslan skal vera sjálfstæð brunasamtæða, lokuð frá öðrum brunasamtæðum með EI-CS60 og EI-CS30 hurðum, (sjá teikningu).
Setja skal upp slöngukæfli og handslökkvitæki af vídeigandi gerð, fjöldi og staðsetning skal ákveðin í samræði við eldvarnarefntil.
Í bilageymslunni skal vera sjálfstætt loftæstikerfi sem skal geta sogað burtu sprengiflamar og hættulegar loftgöndur niðri við gólf. Kerfið skal hanna í samræmi við kröfur og staðla sem gilda fyrir slík kerfi.
Í bilageymslunni skal vera út- og neyðarlýsing.
Í bilageymslu og geymslum skal vera sjálfvirk vatnsúðakerfi.

Fig. 8 Lyftum og lyftubúnaði:
Lyftan skal vera vinnufriða, í staðjum loftstræsum lyftustöki, hurðir á lyftustöki séu a.m.k. EI-CS30.
Lyftan skal uppfylla ákvæði "EVNÖRUF STADALS" EN-81.
Miða skal við að lyftan hafi 1000 kg burðargætu, og rími 13 manns.
Lyftan skal hönnuð fyrir a.m.k. 1 m hraða gr. 3-ak.
Hurðir skulu vera að minnstaðki 90 sm breiddar.
Tengibúnaður lyftu er staðsettur í loftstræsu rími merkt "TÆKORRYMI LYFTU".
Lyftan og lyftubúnaður skal vera víðkerf af Vinnuettífrít ríkisins og skal eldvarnarefntil samb. búnað og fig. lyftunar.

Varðandi frekari málsetningar, sjá sérteikningar aðalhönnuðar í mkv. 1:50.
Séruppráttir skulu unnir þegar aðaluppráttir hafa verið samþykktir af byggingarfulltrúnaði.

NORÐURBAKKI 11a, 11b og 11c. HAFNARFIRÐI.

Sigurður Þorvarðarson byggingafræðingur bfl.
Teiknistofan Strandgötu 11 220 Hafnarfjörð.
Sími: 5651510. Netfang: teiknistofan@simnet.is
STH, teiknistofan ehf. kt. 510298-2769. Kt. aðalhönnuðar: 141250-4189.

Skýringar:	Aðaluppráttur.
Teikning:	Grunnmynd kjallara
Mælikvarði:	1 : 100.
Dagsetning:	25 janúar 2006.
Undirskrift:	
Blað nr.:	1 af 8.
Breytt:	