


SNID AA

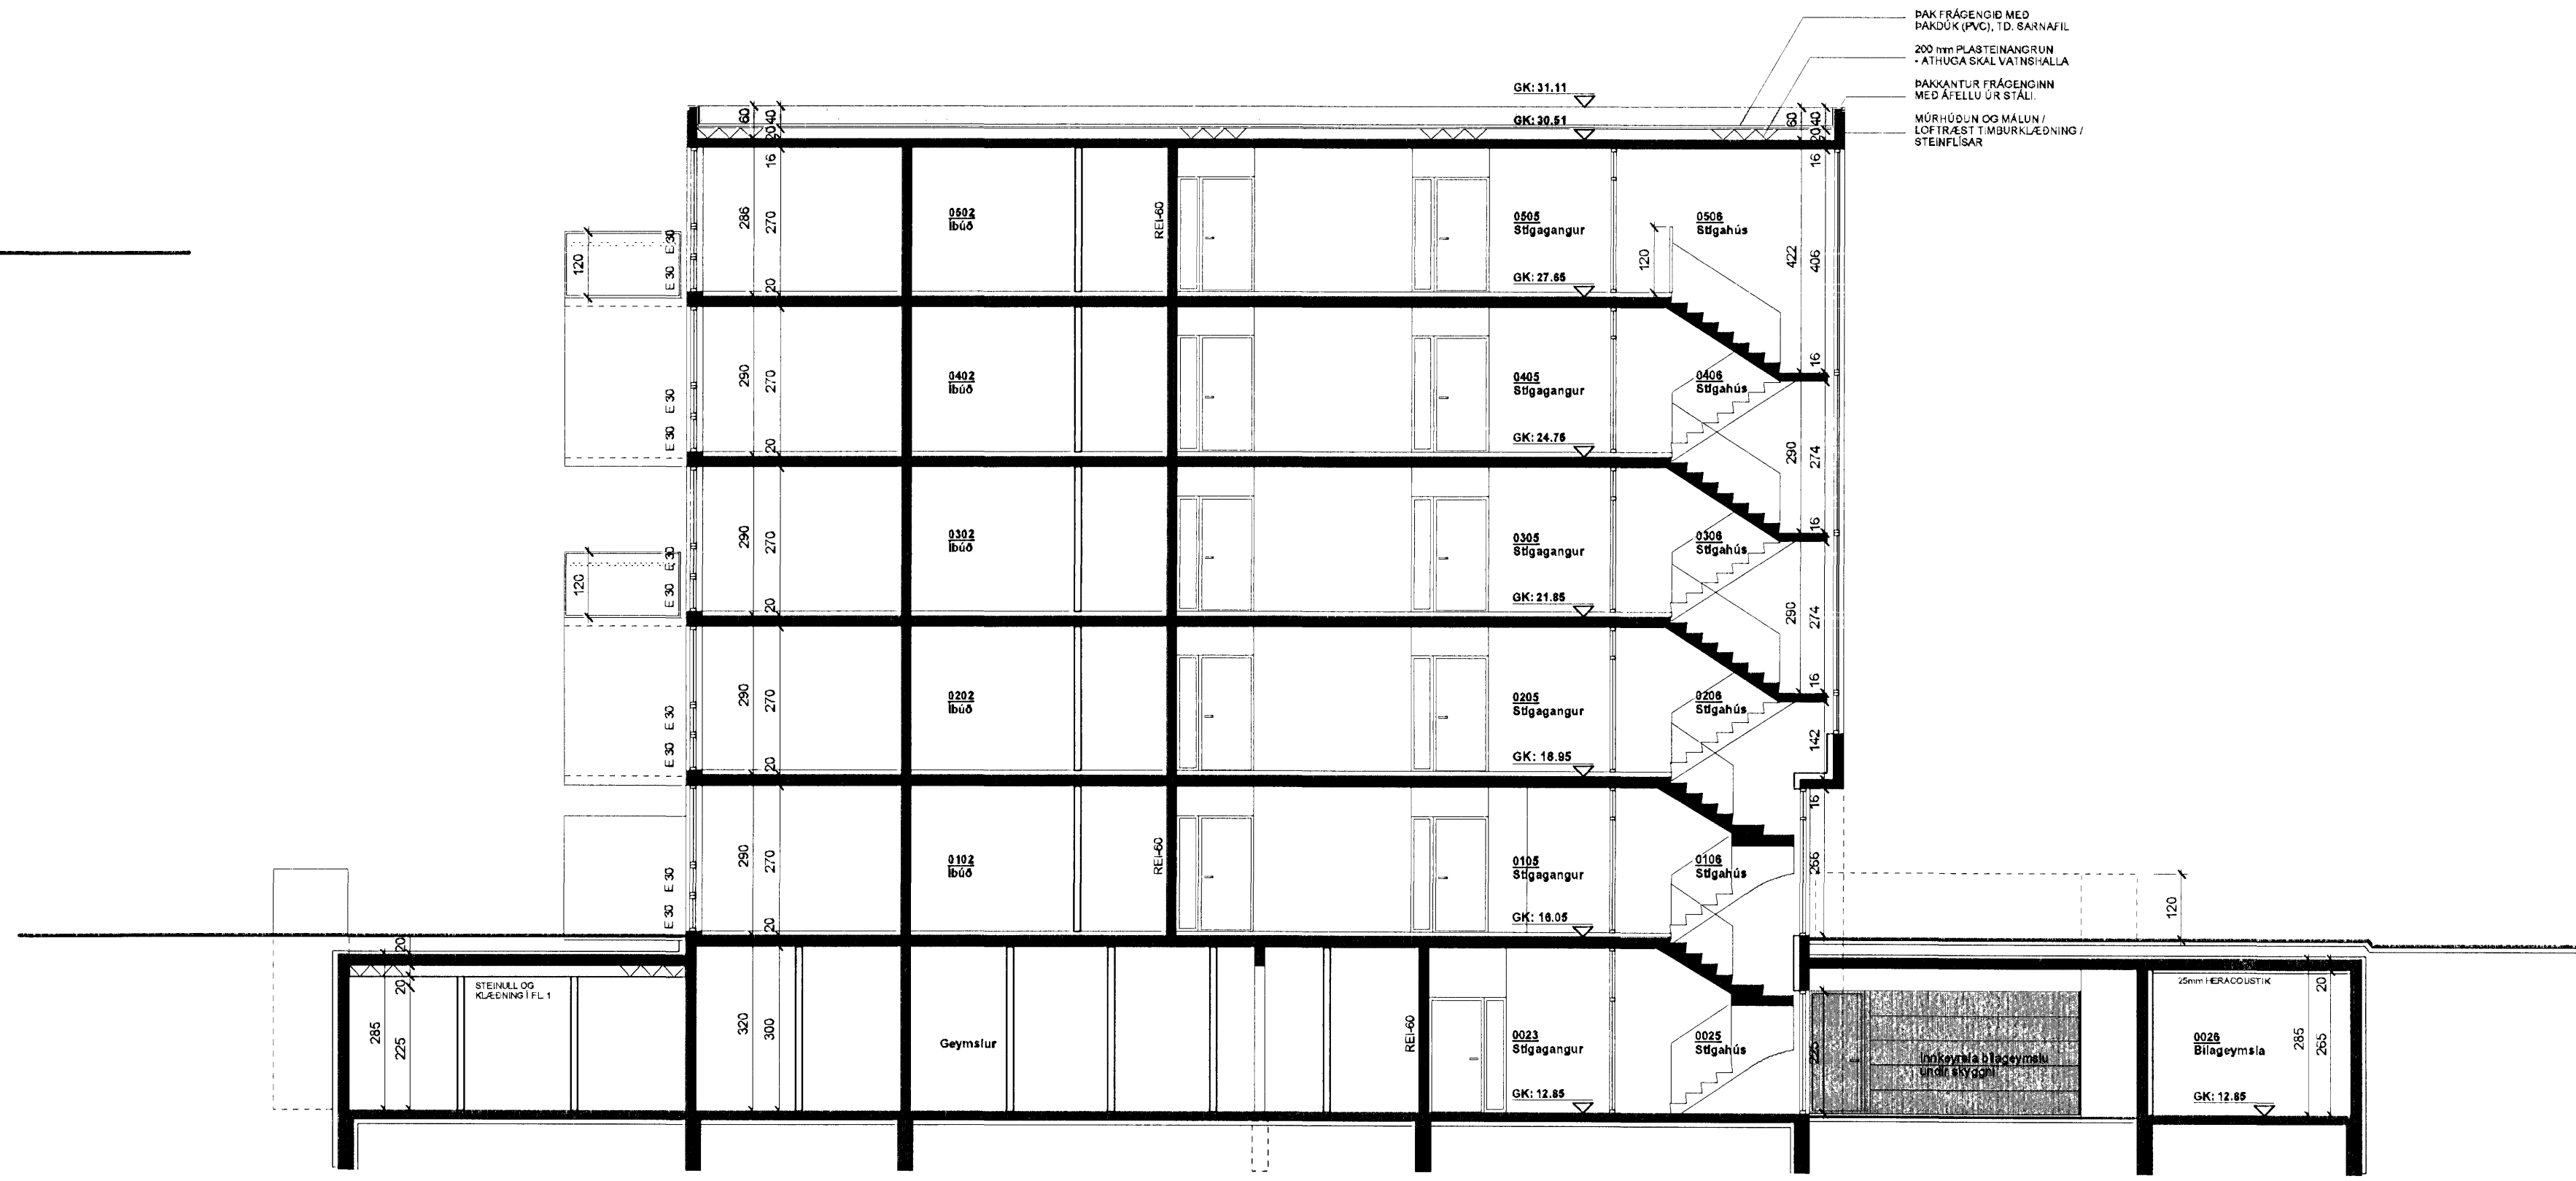

SNID BB



SNID CC

BREYTINGAR

1. 10.04.08

2. 28.05.08

KIRKJUVELLIR 9 HAFNARFJÖRÐUR

Aðaluppdráttur
Sníðmyndir

1.05
Dags. 01.04.05
M kv. 1:100

Gunnar Páll Kristjánsson arkitekt
Gunnlaugur Jónsson arkitekt
Kappargata 25, 101 Reykjavík, gunnar@innervista.is símar: 551 9515, 688 5465