PDF Complete
Unlimited Pages

Byggingarfulltrúi samþykkir erindið.
21 JÚNÍ 2006
Bent skal á að samþykki þessi veitir ekki vatn fyrir en eftir þinglýsingu eignaskiptayfirlýsingar ásamt uppdrátta af hverjum hluta í fullnægjandi ástandi.
Byggingarfulltrúinn í Hafnarfirði.
Fh. Kristján Þorarinsson

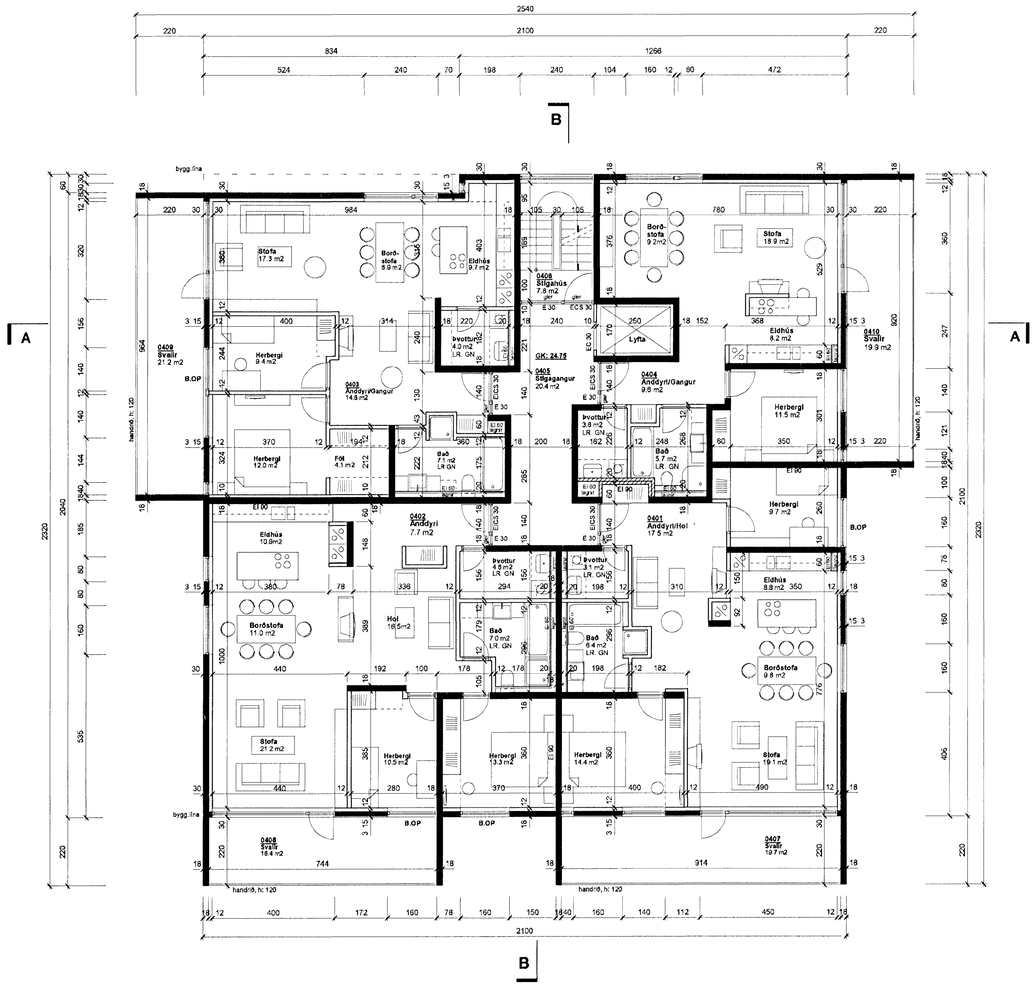

GRUNNMYND 4. HÆÐAR

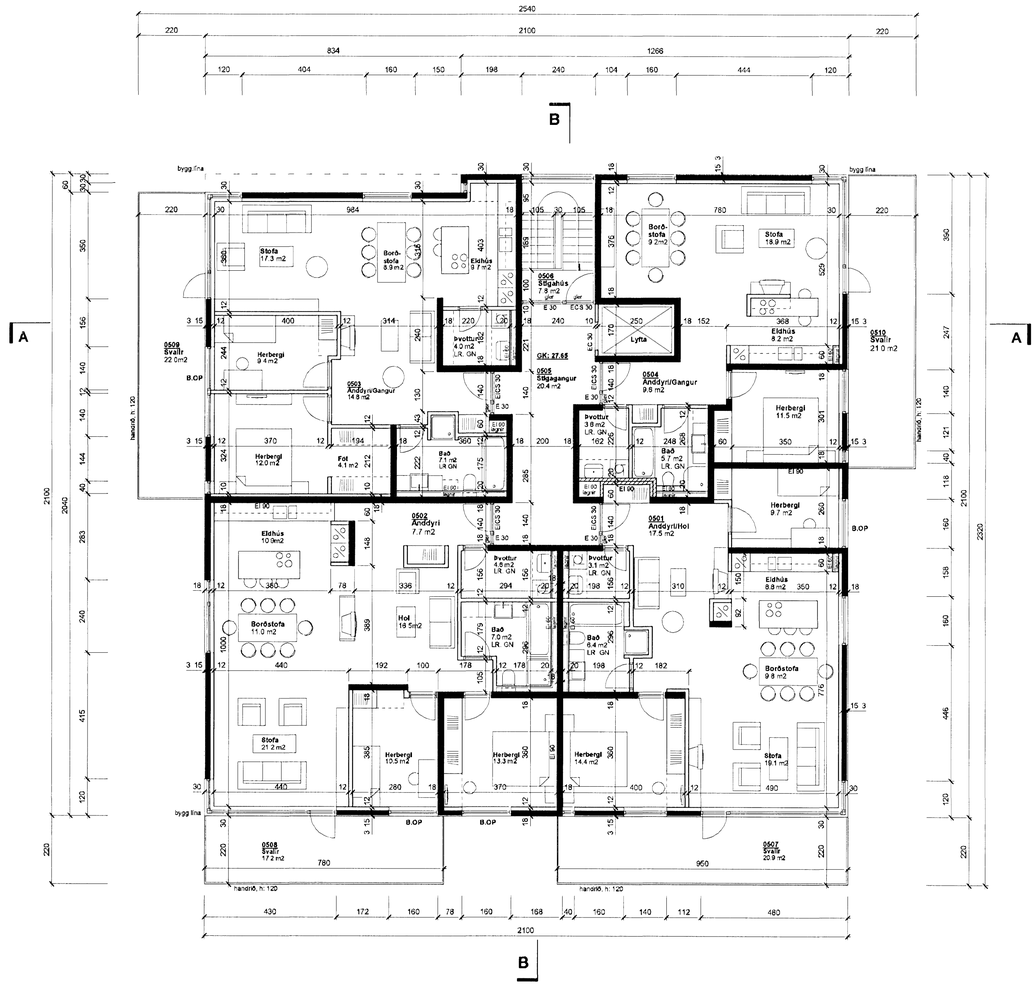

GRUNNMYND 5. HÆÐAR

BREYTINGAR

1. 10.04.06
Fitflatarlækkun vegna blikaklæðningar - vatnsúðakerfi færð út í blikaklæðningu.
Inntaksklefa breytt. Gluggar á anddyri norðurhliðar breytt og einnig brekkuglugar.
Gluggapóstum breytt á nokkrum gluggum. Salarhæð á 1. Sólhæð minnkuð um 10sm.
Baðherbergi breytt í íbúð 0103 - 0503. Rýmisnr. og skráning.

2. 28.05.06
Salarhæð í kjallara aukin um 20sm. Baðherbergi breytt í íbúð 0102-0502. Svalahurðir í herbergum felldar út. Skráning.

KIRKJUVELLIR 9 HAFNARFJÖRÐUR

Aðaluppdráttur	**1.04**
	Dags. 01.04.05
Grunnmynd 4. og 5. hæðar	M.kv. 1:100

Gunnar Páll Kristinsson arkitekt kt: 240465-3879
Gunnlaugur Jónasson arkitekt kt: 090462-2299
Klapparstíg 25, 101 Reykjavík, gunnarpal@islandsnet.is sími: 553 3515, 898 5065