


Byggingarfulltrúi samþykkir erindi.
 21 JUNI 2005

Reið skal í sk. sambærlikt þessu leyndu ekki verk fyrir en eftir þessu samþykki er skipt um ísberg og skráningu hennar íú þessum gættu ískráningu Byggingarfulltrúna í Hafnarföru E. Þ. Kristjánsson

G: 14.90


G: 15.15

L: 15.00

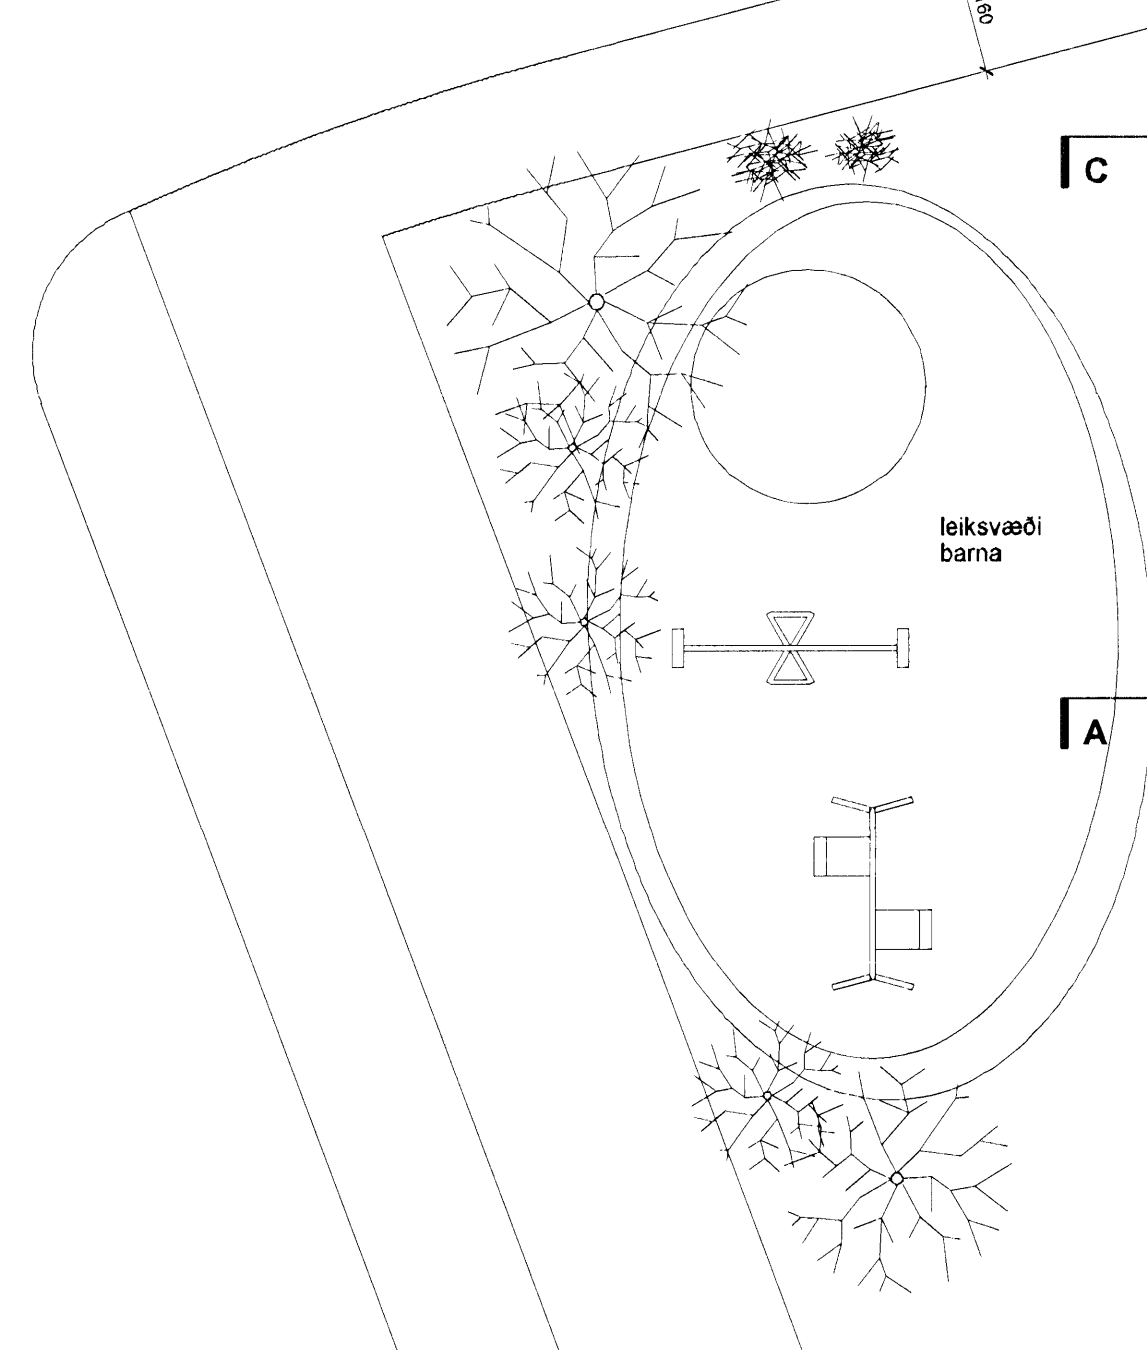

KIRKJUVELLIR

lóð: 2.231,5 m²

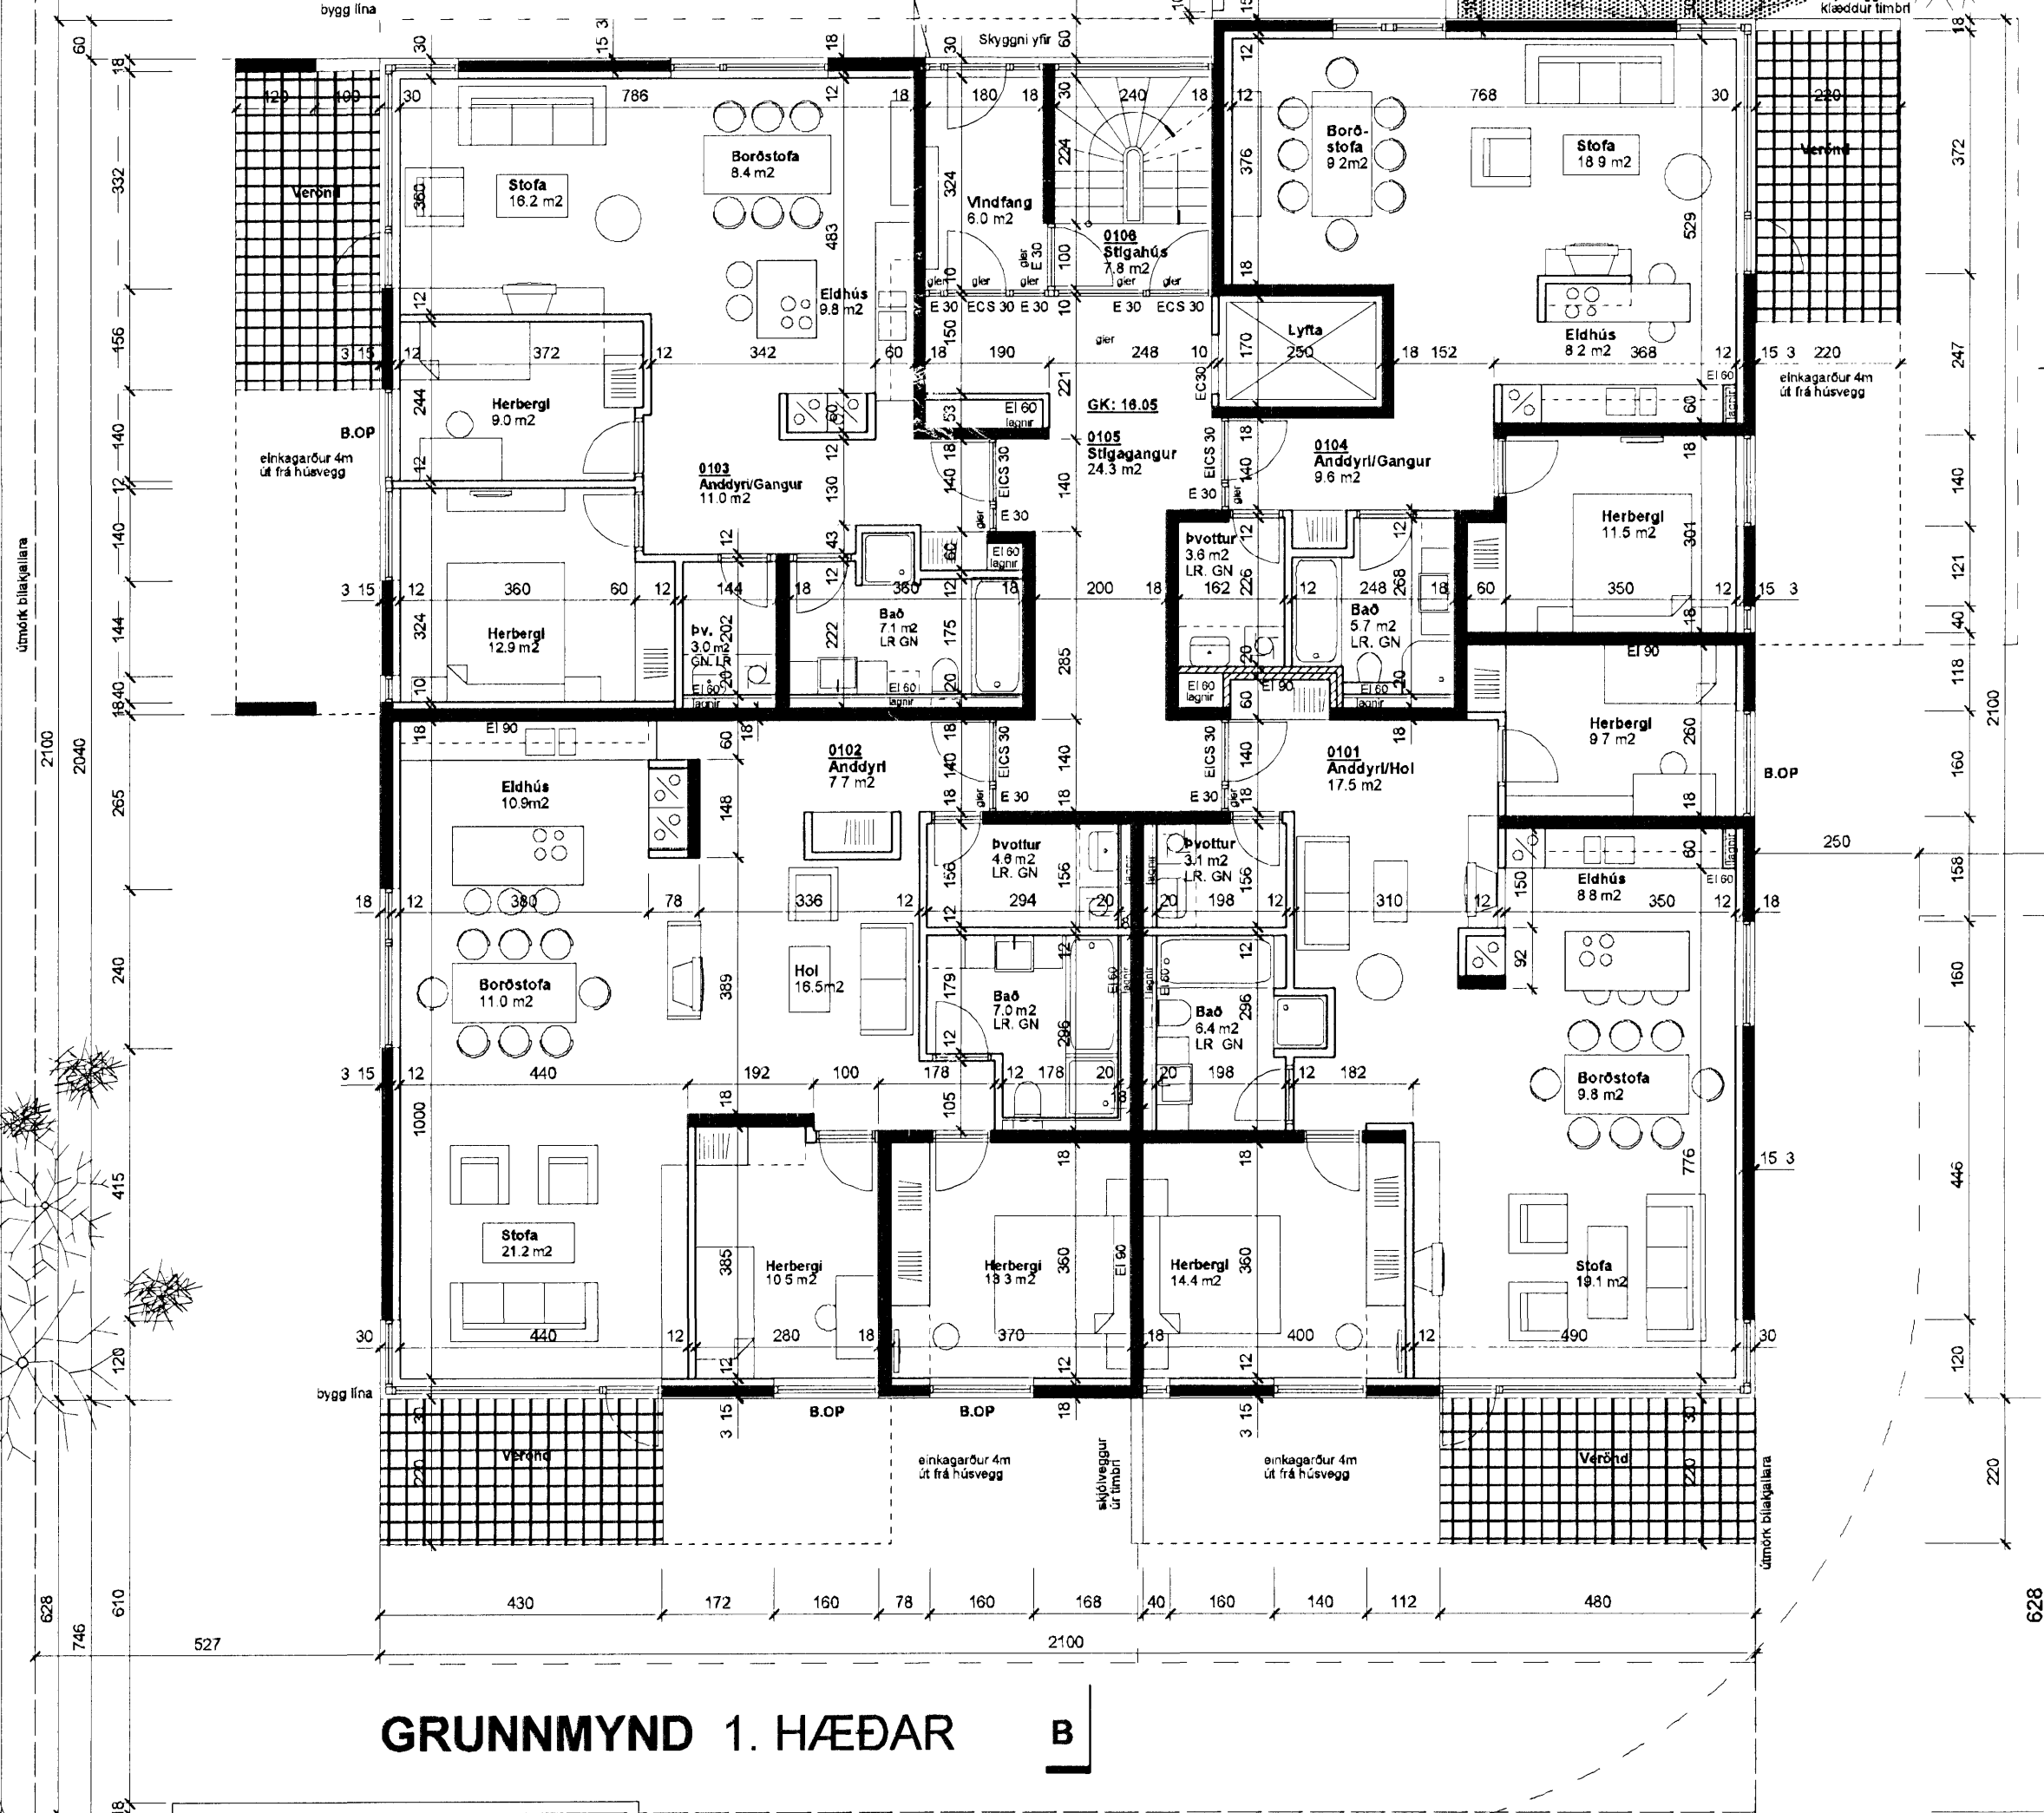

GRUNNMYND 1. HÆÐAR

L: 18.70

G: 17.74

BREYTINGAR

1. 10.24.06
 Félagsráðgjafi og bláskjalara - veitir skýringu á bláskjalum.
 Innviðskráningu breytingu og áhrifum notkunar á bætur og annar breytingu.
 Gagnræmið er í höfuð gættu. Samhæði 1. og hæð innviðskráningu.
 Bætur breytingu 1. hæð 0103 - 0500, Rýmisstær og skráning.

2. 28.05.06
 Sérhæfi í hella skulu um 20cm. Bætur breytingu 1. hæð 0102-0502. Svatahúsi.
 Frelsingum félaga út skráningu.

KIRKJUVELLIR 9 HAFNARFJÖRDUR	
Aðaluppdráttur	1.02
Grunnmynd 1. hæðar	Daga: 01.24.05 M.kv: 1:100

Gunnar Páll Kristjánsson arkitekt N: 280845-3476
Gunnlaugur Jónsson arkitekt N: 090442-2299
 Klappavígg 2A, 101 Reykjavík, guneypur@netnet.is Símar: 572 5511, 521 5565

