


Grunnmynd 1.hæðar, mkv. 1:100.

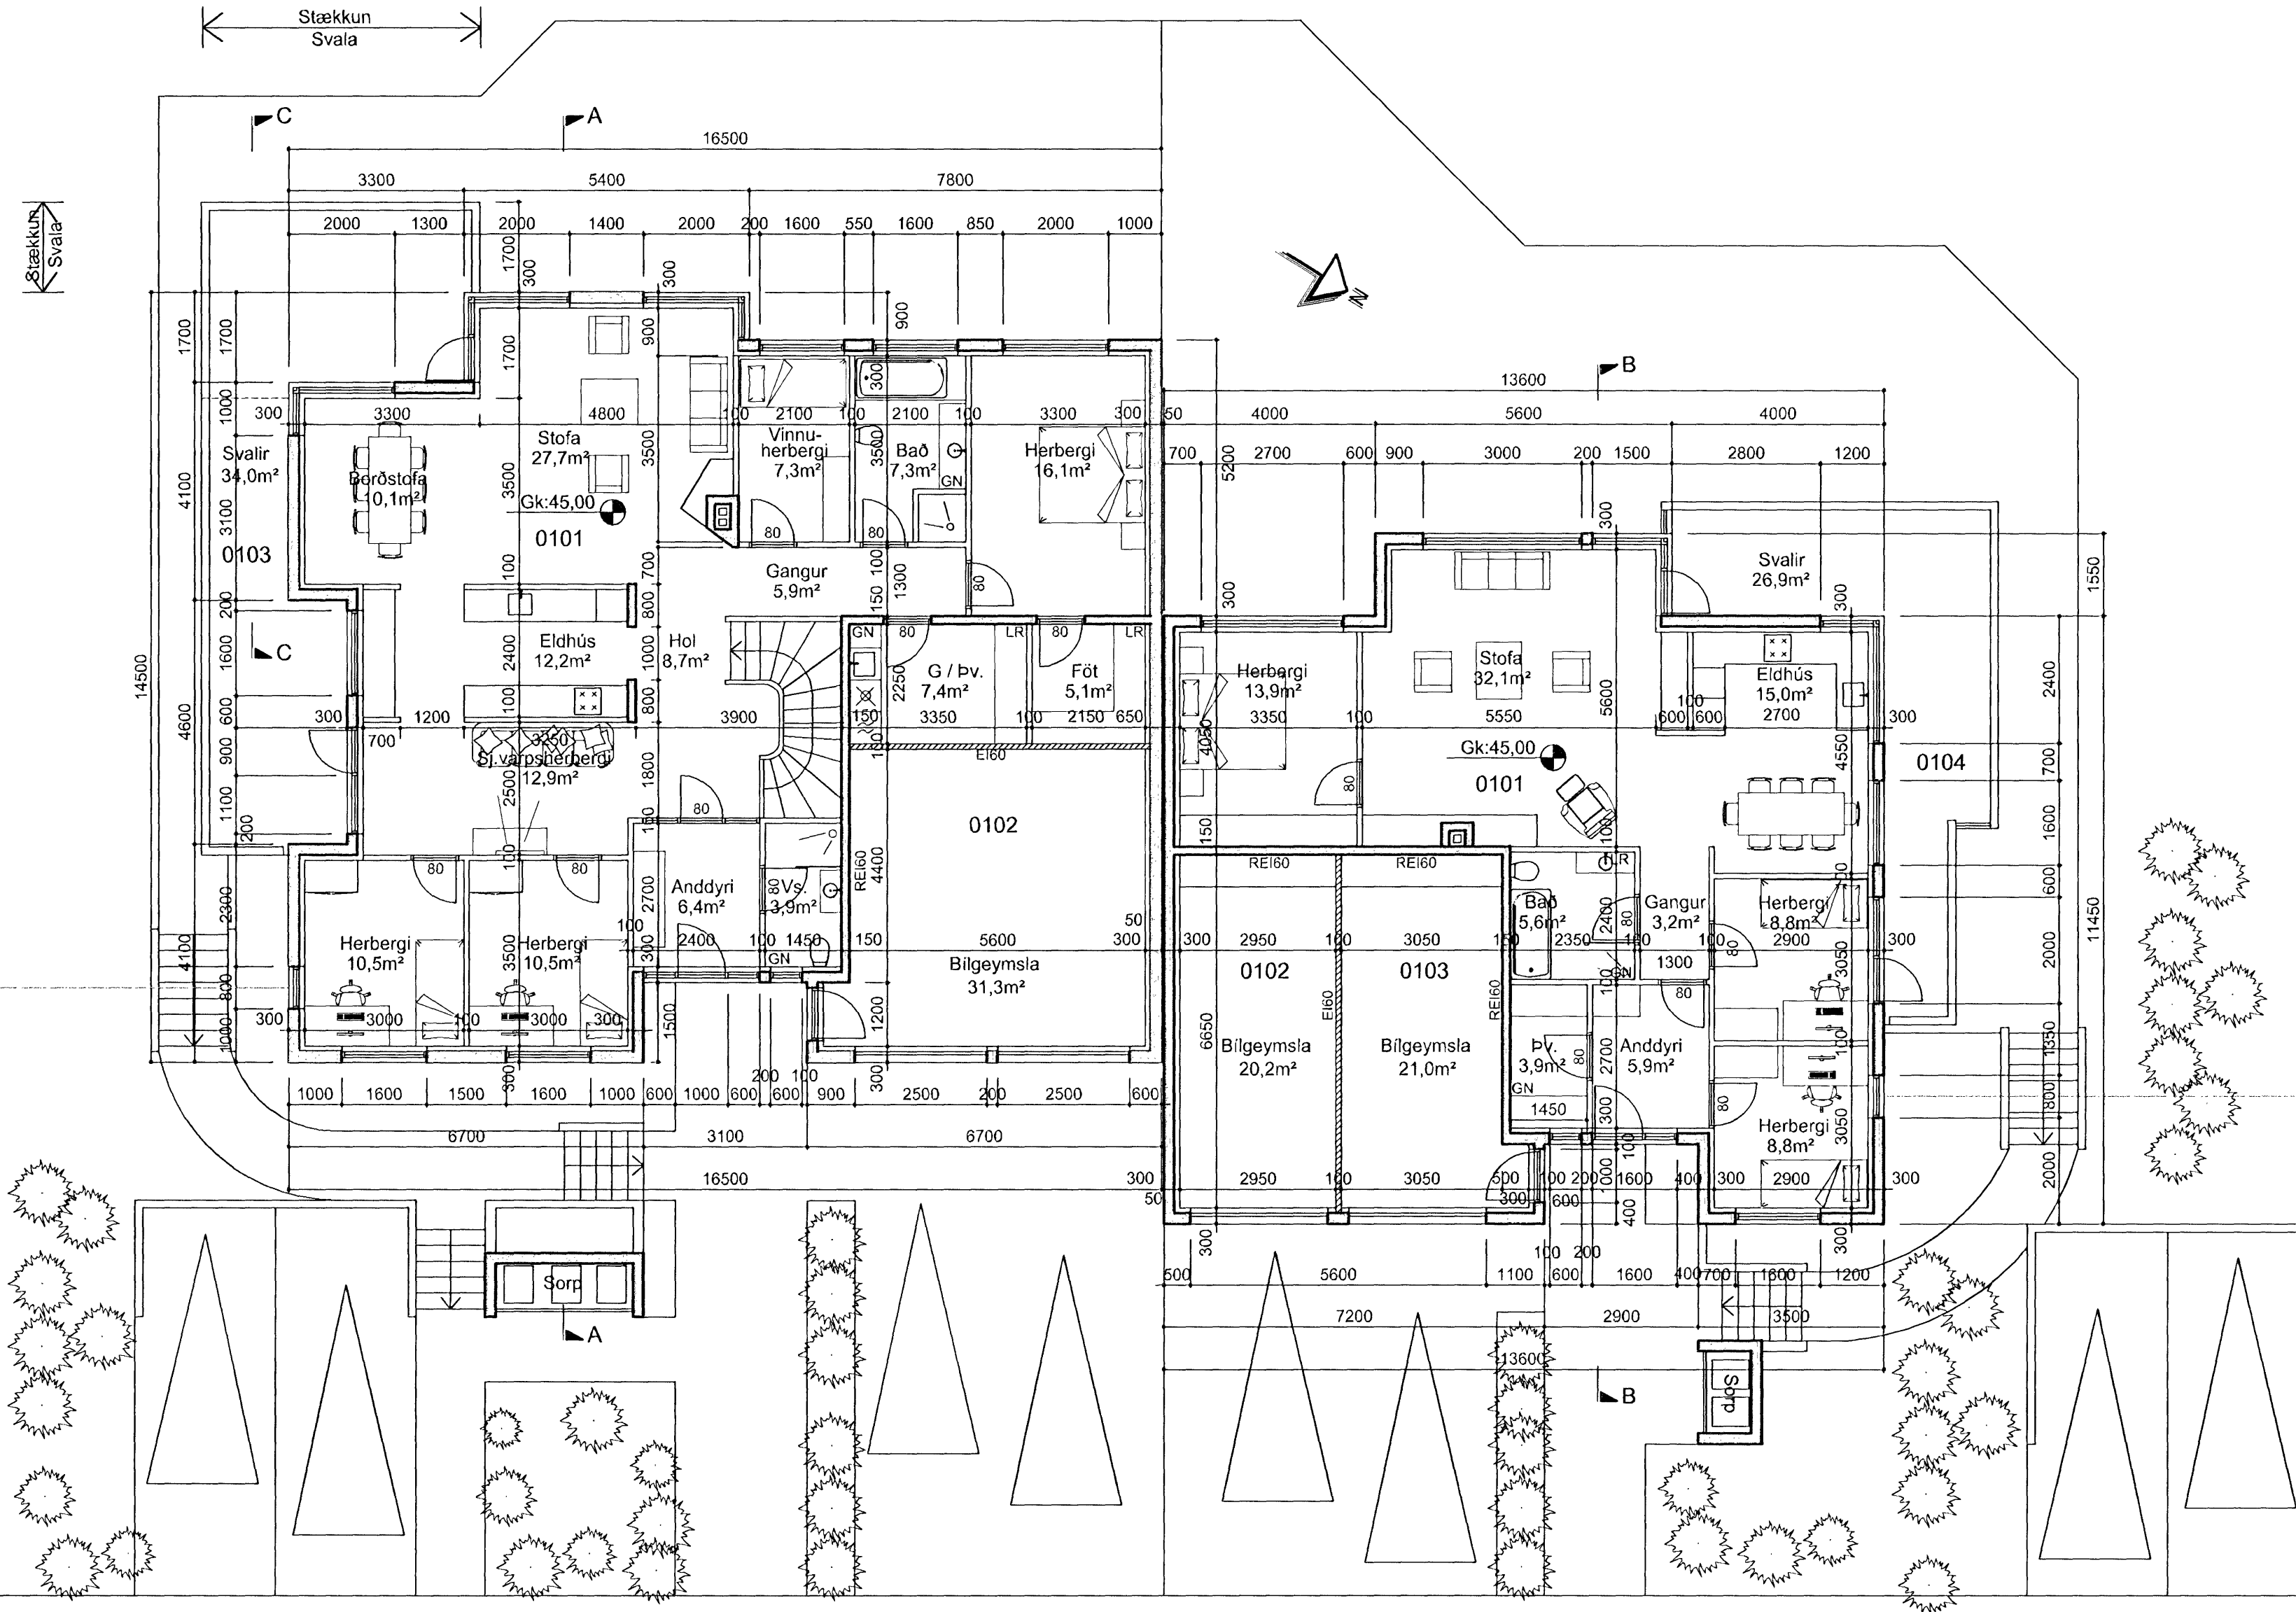

Byggingarfulltrúi
samþykkir erindið.

14 JUNI 2006

Bent skal á að samþykkt þessi verður ekki virk, fyrir en eftir fjunglysinga eignaaskiptaúrlysingarinnar og skráningu hennar hjá Fastiðgiamatiráskisráði.
Byggingarfulltrúinn í Hafnarfirði
E.h. Kristján Þórarinnsson

Athugasemdir/breytingar:

Öll afnot og afrit teikningar, að hluta eða heild, er háð skriflegu leyfi höfundar, skv. ákvæðum höfundartaga.

Sverrir Ágústsson
Arkitekt
Kt: 220565-4089
Hulduland 11, 108 Reykjavík
sími: 588-6860
netfang: building@bt.net.is

Upprunaleg hönnun húss unnin af
Sigurði Þorvarðarsyni BÍ, árið 1990

Samþykkt.

Lindarberg 10-12, Hafnarfjörður
Raðhús
Aðaluppdrættir
Grunnmynd 1.hæðar

Hannað.	Svági	Teikn.	Svági
Verk.	420-10	Teikn. nr.	
Dags.	24.04.2006	1.02	
Mkv.	1:100		