


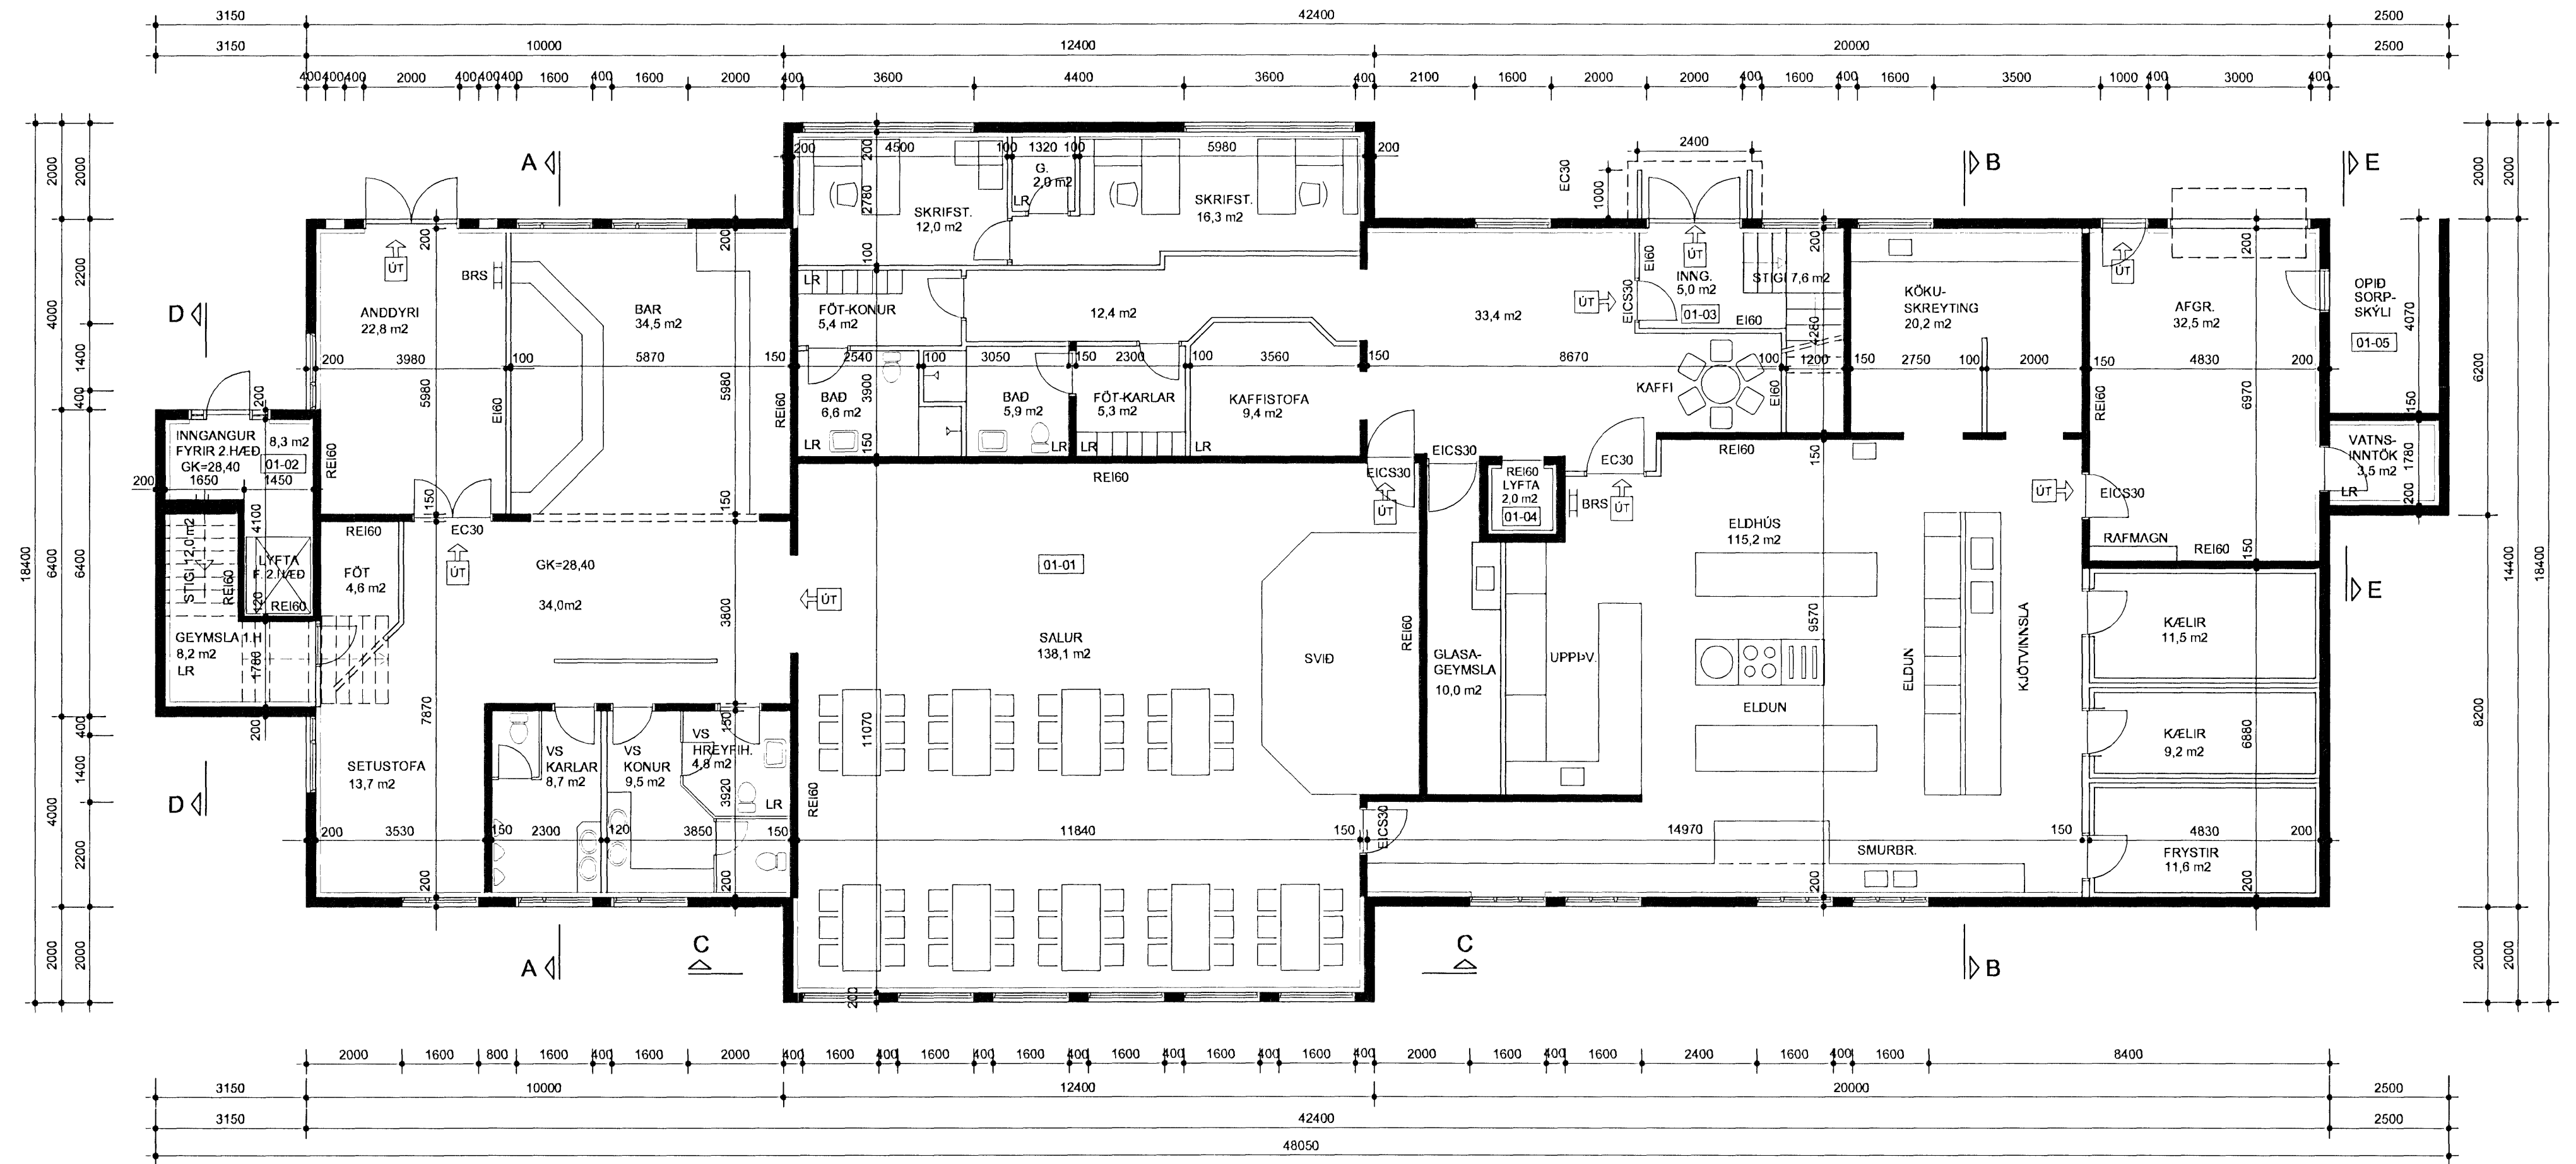

Byggingarfulltrúi
samþykkir erindið.

07 JUNI 2006

Bent skal í að samþykkt þessi verður ekki virk,
fyrir en eftir þinglýsingu eignaskiptis tilvísinganna
og skráningu hennar hjá Fasteignamatvæðingunni.
Byggingarfulltrúinn í Hafnarfirði
F.h. Kristján Þóráðsson



BYGGINGARLÝSING - STÆKKAD STIGAHÚS VÍÐ VESTURGAFL

VÍÐBÓTIN VÍÐ STIGAHÚSÍÐ ER STADSTEYPT ÚR JÁRNBENTRI STEINSTEYPU AÐ GERÐ EINS OG ELÐRA HÚS. BOTNPLATA EINANGRUÐ MEÐ 75 MM PLASTEINANGRUN, ÚTVEGGIR MEÐ 75 OG 100 MM PLASTEINANGRUN AÐ INNAN. VEGGIR HRAUNMÚRHÚÐAÐIR AÐ UTAN EN SLÉTTMÚRHÚÐAÐIR AÐ INNAN.

ÞAK ER SPERRUÞAK KLÆTT MEÐ 25 MM BORDAKLÆÐNINGU, PAPPA OG BÁRUSTÁLI. EINANGRAD MEÐ 200 MM STEINULL. GLUGGAR OG HURDIR ÚR TIMBRI. GLER ER TVÖFÖLDU EINANGRUNARGLERI (K-GLER).

VÍÐ STÆKKUN STIGAHÚSS VERÐUR FARIÐ EFTIR REGLUGERÐUM UM BYGGINGAMÁL, BRUNAVARNIR OG HEILBRIGÐISMÁL.

VARÐANDI BYGGINGARLÝSINGU ELÐRA HÚSS, SJÁ ELÐRI SAMÞYKKTAR TEIKNINGAR.

VERKNÚMÉR **06-660**

DAGS:	0304 06
TEIKNAD AF:	PG/AVJ
TEIKN NÚR:	1301
HEITI UPPDRÁTTAR:	GRUNNMYND 1. HÆÐAR
VERK:	HÓL SHRAUN NÚR. 3 HAFNARFIRÐI

MÆLIKVARÐI: 1:100

AVJ
TEIKNISTOFA A.V.J.
ABALSTEINN V. JÚLIÚSSON