



Byggingarfulltrúi  
samþykkir erindið.  
07 JUNN 2006  
Bent skal á að samþykki þessi verður ekki vink.  
lytt en eftir þinglýsingu eignaskiptafrýlsingarnar  
og skráningu þennar hjá fasteignamatríðis.  
Byggingarfulltrúi í Hafnarfirði  
Fh. Kristján Þórárnsson

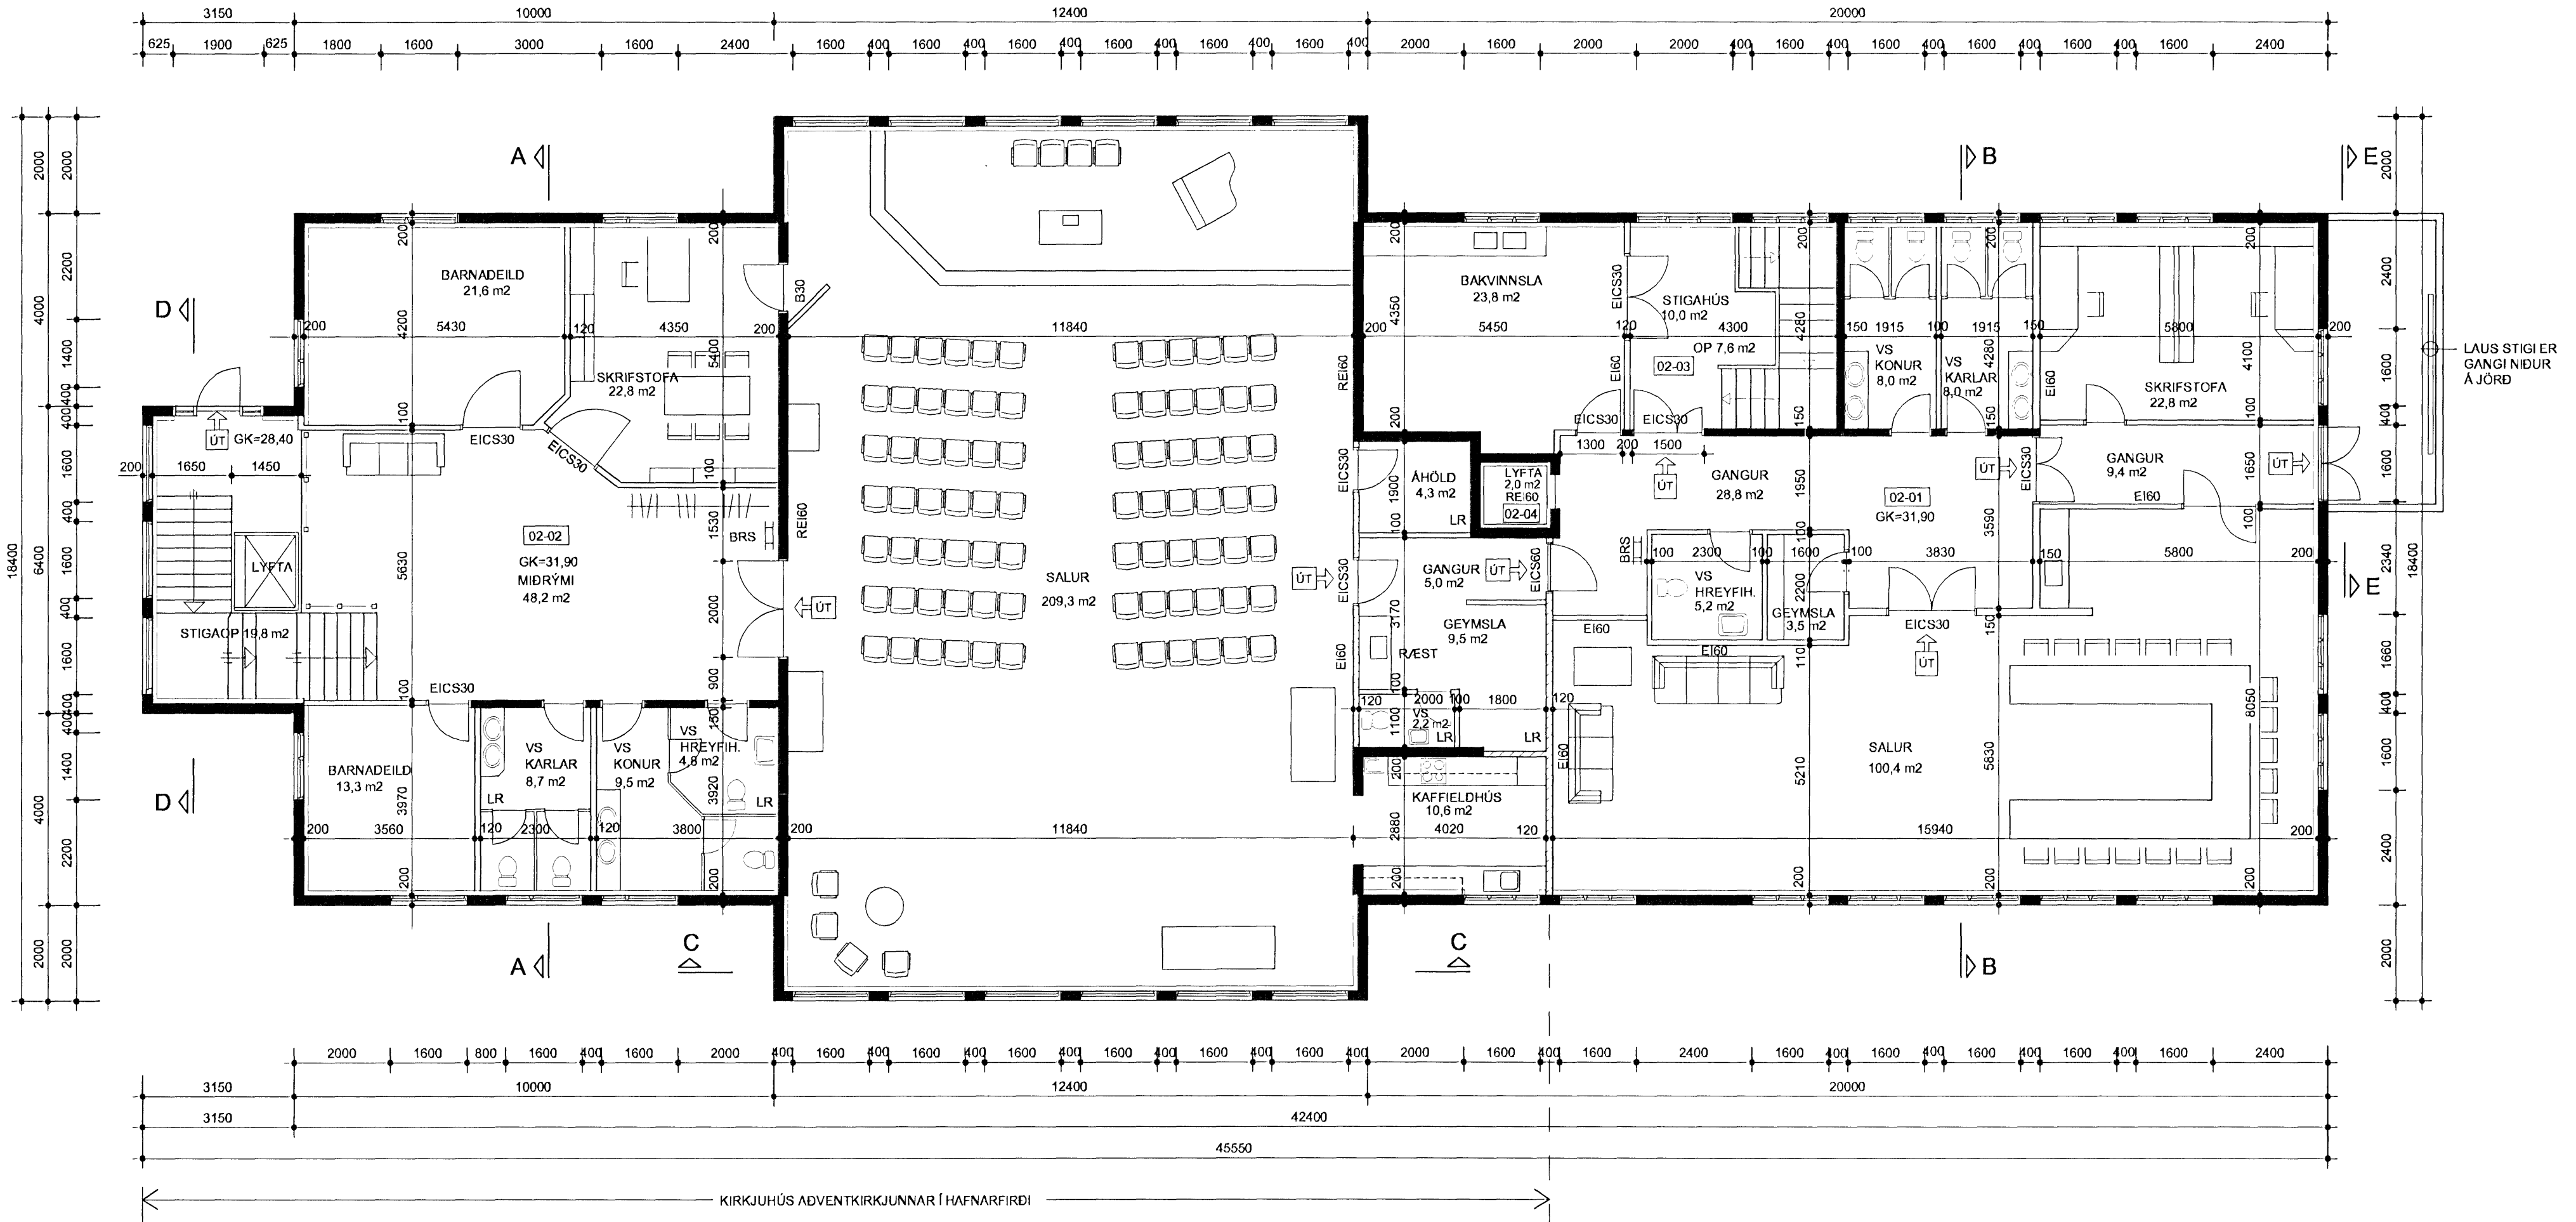

VERKNÚMÉR **06-660**

DAGS: 0304'06  
TEIKNAD AF: PG/AVJ  
TEIKN. NR: 1302  
HEITI UPPDRÁTTAR: GRUNNMÝND 2. HÆÐAR  
VERK: HÓLSHRAUN NR. 3 HAFNARFIRÐI

MÆLIKVARDI: 1:100  

**ADALSTEINN V JÚLIUSSON**  
 Síðumíla 31, 108 Reykjavík. Sími: 554-0673 KL 040344-3309