Samþykkt þann
08 NÓV 2006
Byggingarfulltrúinn í Hafnarfirði
F.h. Kristján Þórarinsson
ÁSKILIÐ, SJÁ BÓKUN

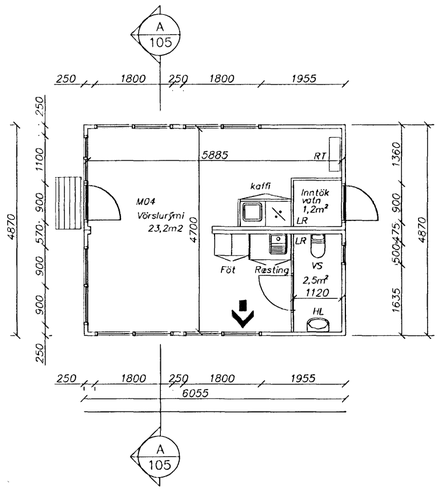

Grunnmynd

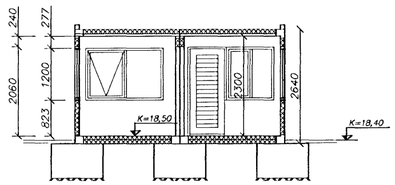

Snið A–A

Byggingarlýsing og brunavarnir

Notkunarlýsing:

Í þjónustuhúsi er skrifstofa og móttaka fyrir gámaplan.
Starfsmannaaðstaða fyrir 2 starfsmenn ásamt hreinlætisaðstöðu og stjórnbúnaði fyrir móttöku, vogir, aðgangshlið o.fl.

Byggingarlýsing:

Burðarvirki hússins er stálrammar sem fest er niður á járnbenta platta 1200x1200x800 á þjappaðri fyllingu.
Húsnæðið uppfyllir burðar– og eldvarnarkröfu REI30

Í veggjum og þaki eru 50mm polyurethan samlokueiningar stálklæddar að innan og utan. Gólfið er einangrað með 100mm steinull og klætt með 18mm vatnsheldum spónaplötum. Innveggir eru 50mm polyurethan samlokueiningar stálklæddar beggja vegna.

Brunavarnir:

Í húsinu eru a.m.k. tvær flóttaleiðir, ein um hurð og önnur um opnanlegt fag.

Handslökkvitæki og reykskynjari eru staðsett í húsinu.

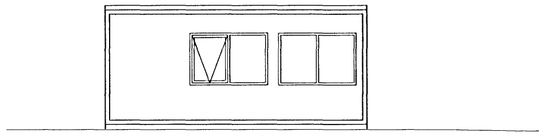

Norður

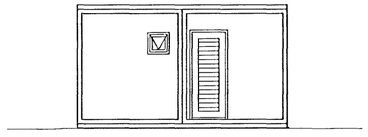

Austur

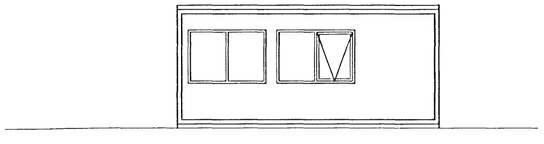

Suður

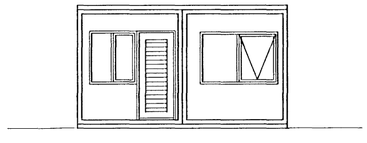

Vestur

Skráningartafla:	Berghella 1				Skrásetjari:	Þórólfur Óskarsson											
Landnúmer:	179987				Kennitala:	270755-2839											
Matshlutanúmer:	04				Útgáfa: 4.01b	Dags.: 30.6.2006											
Uppskipting og lýsing					Stærðir												
D0	D1	D2	D3	D4	D5	D5M	D6	D7	D8	D9	D10a	D10b	D11	D12	D16		D17
Lokun	Rými hæð-röð	Notkun texti	Hólfuð-flokkun	Eignar-hald	Botnflötur m²	Miðflötur m²	Stigar m²	Op m²	Brúttóflötur m²	Brúttóflötur sh < 1,8	Salarhæð min	Salarhæð max	Brúttó rúmmál m³	Nettóflötur m²	Birt flatarmál m²	Reiknitala skiptarúmmáls	Skipta-rúmmál m³
		Matshluti			29,5	0,0	0,0	0,0	29,5	0,0			83,8	27,7	29,5		73,128
		Botn											5,9				
	01	1. hæð			29,5	0,0	0,0	0,0	29,5	0,0			77,9	27,7	29,5		
A	0101	varðskýli	N	0101	29,5				29,5		2,64	2,64	77,9	27,7	29,5	2,64	73,128
Athugasemdir																	

Útg.	Nr.	Breytingar	Hönnuður	Dags

Verkteikning

Berghella 1, Hafnarfirði

Strendingur ehf.
Verkfræðiþjónusta
Fjarðargata 13-15 – 220 Hafnarfjörður
sími 565 5640, fax 565 5641

Varðskýli við móttökuplan
Grunnmynd, útlit og snið

Hönnuður: 23/10 2006
Ásmundur Sigvaldason kt.240545-4119

Dags: okt. 2006

Teiknað / Hannað af: JW/ÞÓ

Samræmingarhönnuður

Mælikvarði: 1:100

Númer teikningar: 105

Útgáfa

0 2 4 8m
Kvarði 1:100