


Samþykkt þann

15 NOV. 2006

Byggingafulltrúinn í Hafnarfirði
F.h. Kristján Þórarinnsson

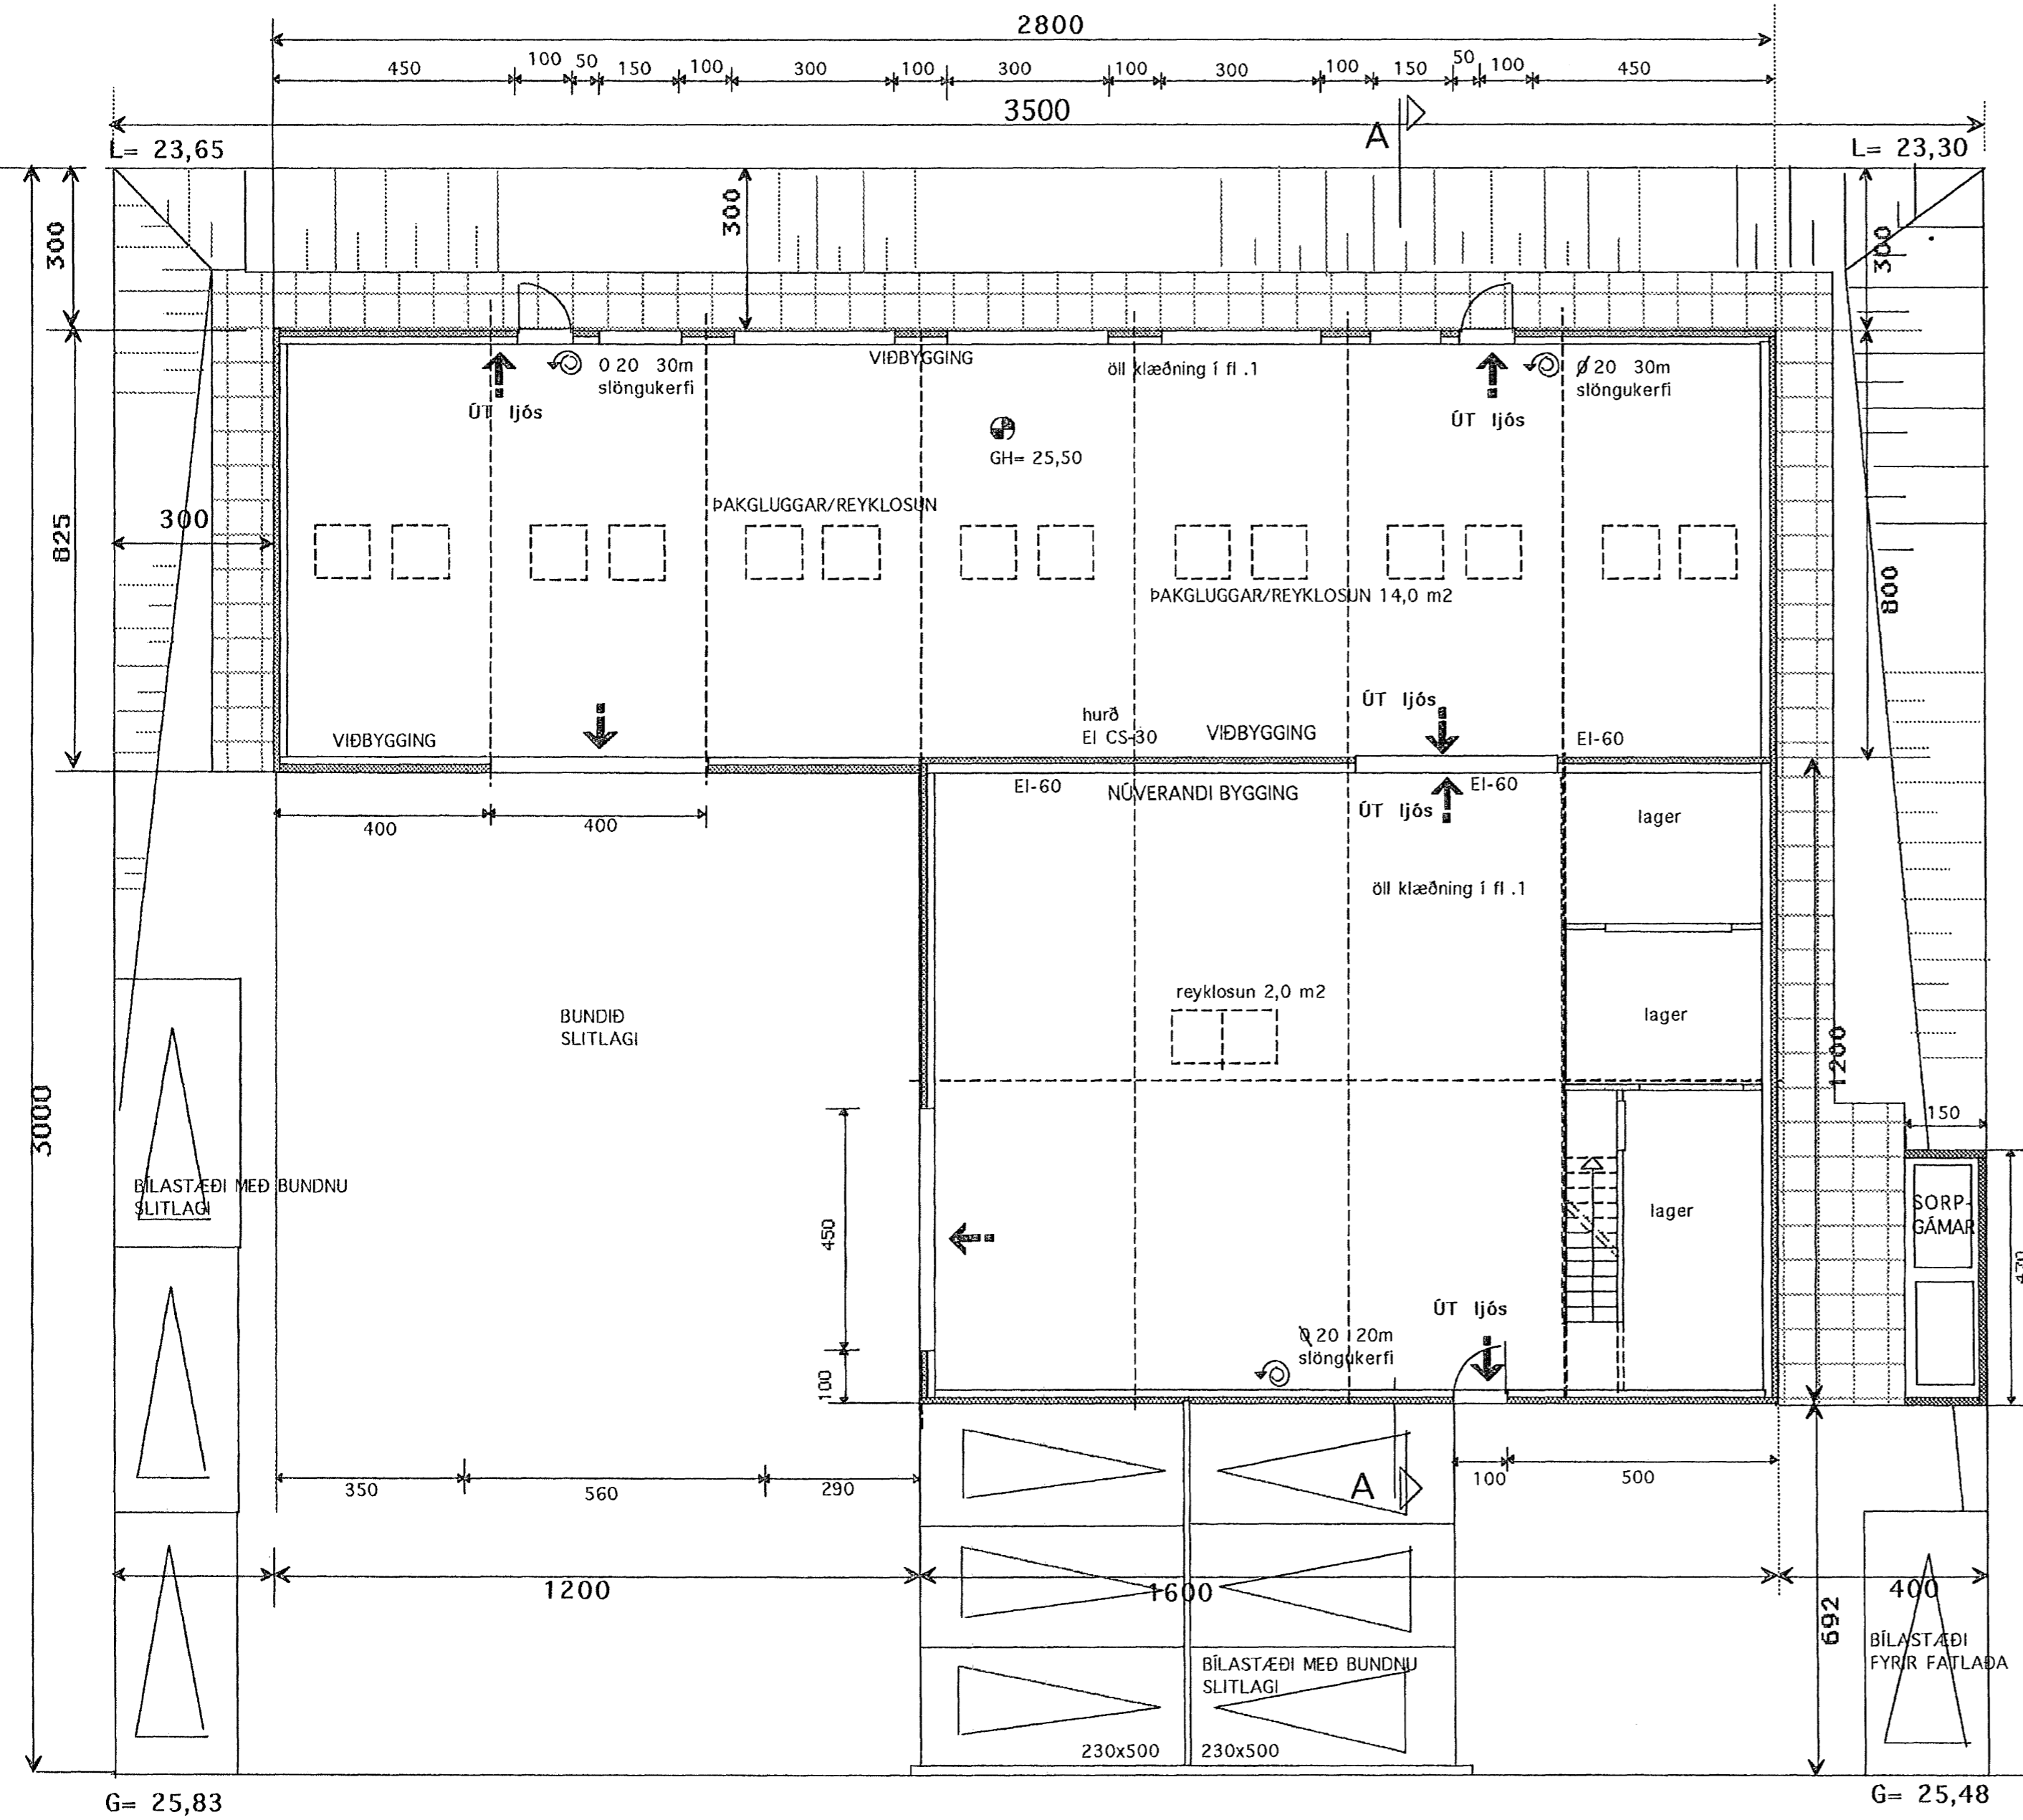

BYGGINGALÝSING

Núverandi bygging er stálgrindarhús á staðsteyptum sökklum og plötu, klætt með stálklæðning. Viðbygging verður einnig stálgrindarhús (m=400cm) á útveggi láréttar lektur 2" x 5" . 5" steinull í lektur, vindpappi og prófil málmklæðning, að innan þolplast. og gifsklæðning. Sökkull og gólfplata staðsteypt 3" einangrun undir plötu. Sperrur á milli stálbita 2" x 9" Einangrun í þali 8" steinull. Bílastæði er 10 framan við hús. þar af eitt merkt fyrir fatlaða. Bílastæði og aðkoma að húsi með bundnu slitlagi. Klæðning útveggja A -efni. Tveir óháðir útgangar. Slöngukerfi 2x 30ml slöngur, ásamt hand.s.tæki. þakgluggar, reykræsting 14,0 m² = 6% af grunnfl. 227,3m² = 13,6m² Skýli fyrir sorpgámar norð-austan við hús. Frágangur í lóðarmörkum er þegar hafin, framhalds framkvæmdir verða í samráði við lóðarhafa nágrannalóða.


GRUNNFLÖTUR NÚV.

BYGGINAR = 192,0 m²
VIÐBYGGING = 227,3 m²
SAMT. = 419,3 m²

BREYTT 3 NÓV. 2006

Beyta bílastæðum, þakgluggum reyklosun og sorpskýli og annar frágangur teikn.

	TEKNISTOFAN	Verkefni	EYRATRÖÐ 14 HAFNARFIRÐI VIÐBYGGING
		Heiti	GRUNNMYND SNIÐ SKÝRINGAR
kvarði	1:100	verk.nr	200660
dags.	1 OKT. 2006	dags br.	3. NÓV. 2006
hönnun	G. G.	teikn nr	A-1
teikn	G. G.		

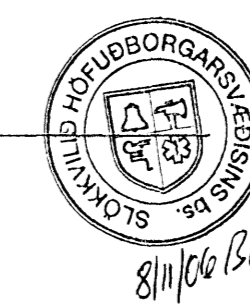

EYRATRÖÐ

GANGSTÉTT