


Samþykkt á fundi skipulags- og byggingaflutríða  
24. ágú. 2005

Byggingaflutríðinn í Hafnarfirði  
F.h. Sigurbjartur Halldórsson

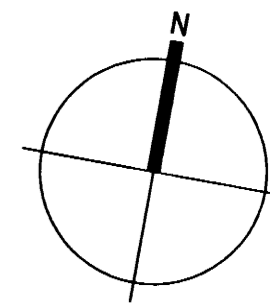

**TAKN**


- GN = Gólfniðurfall
- ÞN = Þakniðurfall
- LR = Lofttræsting
- VLR = Vélknúin lofttræsting
- PK = Póstkassar
- NL = Neyðarflós
- BO = Björgunarop
- R = Reykskyrnari
- HSL = Handslökkvitæki
- ÚT = Merktur útgangur
- BO (with symbol) = Felltigi við björgunarop
- (with symbol) = Brunaslanga
- (with symbol) = Stigleðsla
- (with symbol) = Innþak
- (with symbol) = Bílastæði fyrir fataba
- EI60 = Veggir og hæðaskil
- EI90
- A-EI60
- A-EI120
- REI60
- REI120
- A-REIM120
- E-CS30 = Hurðir
- EI-CS30
- EI-CS60
- E30 = Gluggar

**BREYTING**


Breyting	Dagsetning	Teiknað	Yfirfarið
1	DD.MM.YY	XXX	XXX

**KRark** Kristinn Ragnarsson arkitekt ehf.  
Suðurlandsbraut 4a - 3. hæð - 108 Reykjavík - Ísland  
S. 564.2255. Fax. 544.4225  
Kt. 581298.3589 . www.krark.is . krark@krark.is

Verkefni: **Fléttuvellir 40**  
Staður: **Hafnarfjörður**  
Verkhloti: **Grunnmynd**  
Verknúmer: 050631E Verkefnastjóri: MML  
Hönnun: KR.MML.RCM Teiknað: MML  
Yfirfarið: KR Samþykkt: Kristinn Ragnarsson Kt. 120944:2689  
Mælikvarði: 1:100 Dagsetning: 26.07.2005  
Skrá: 050631E-40-A101.dwg Blað: A101

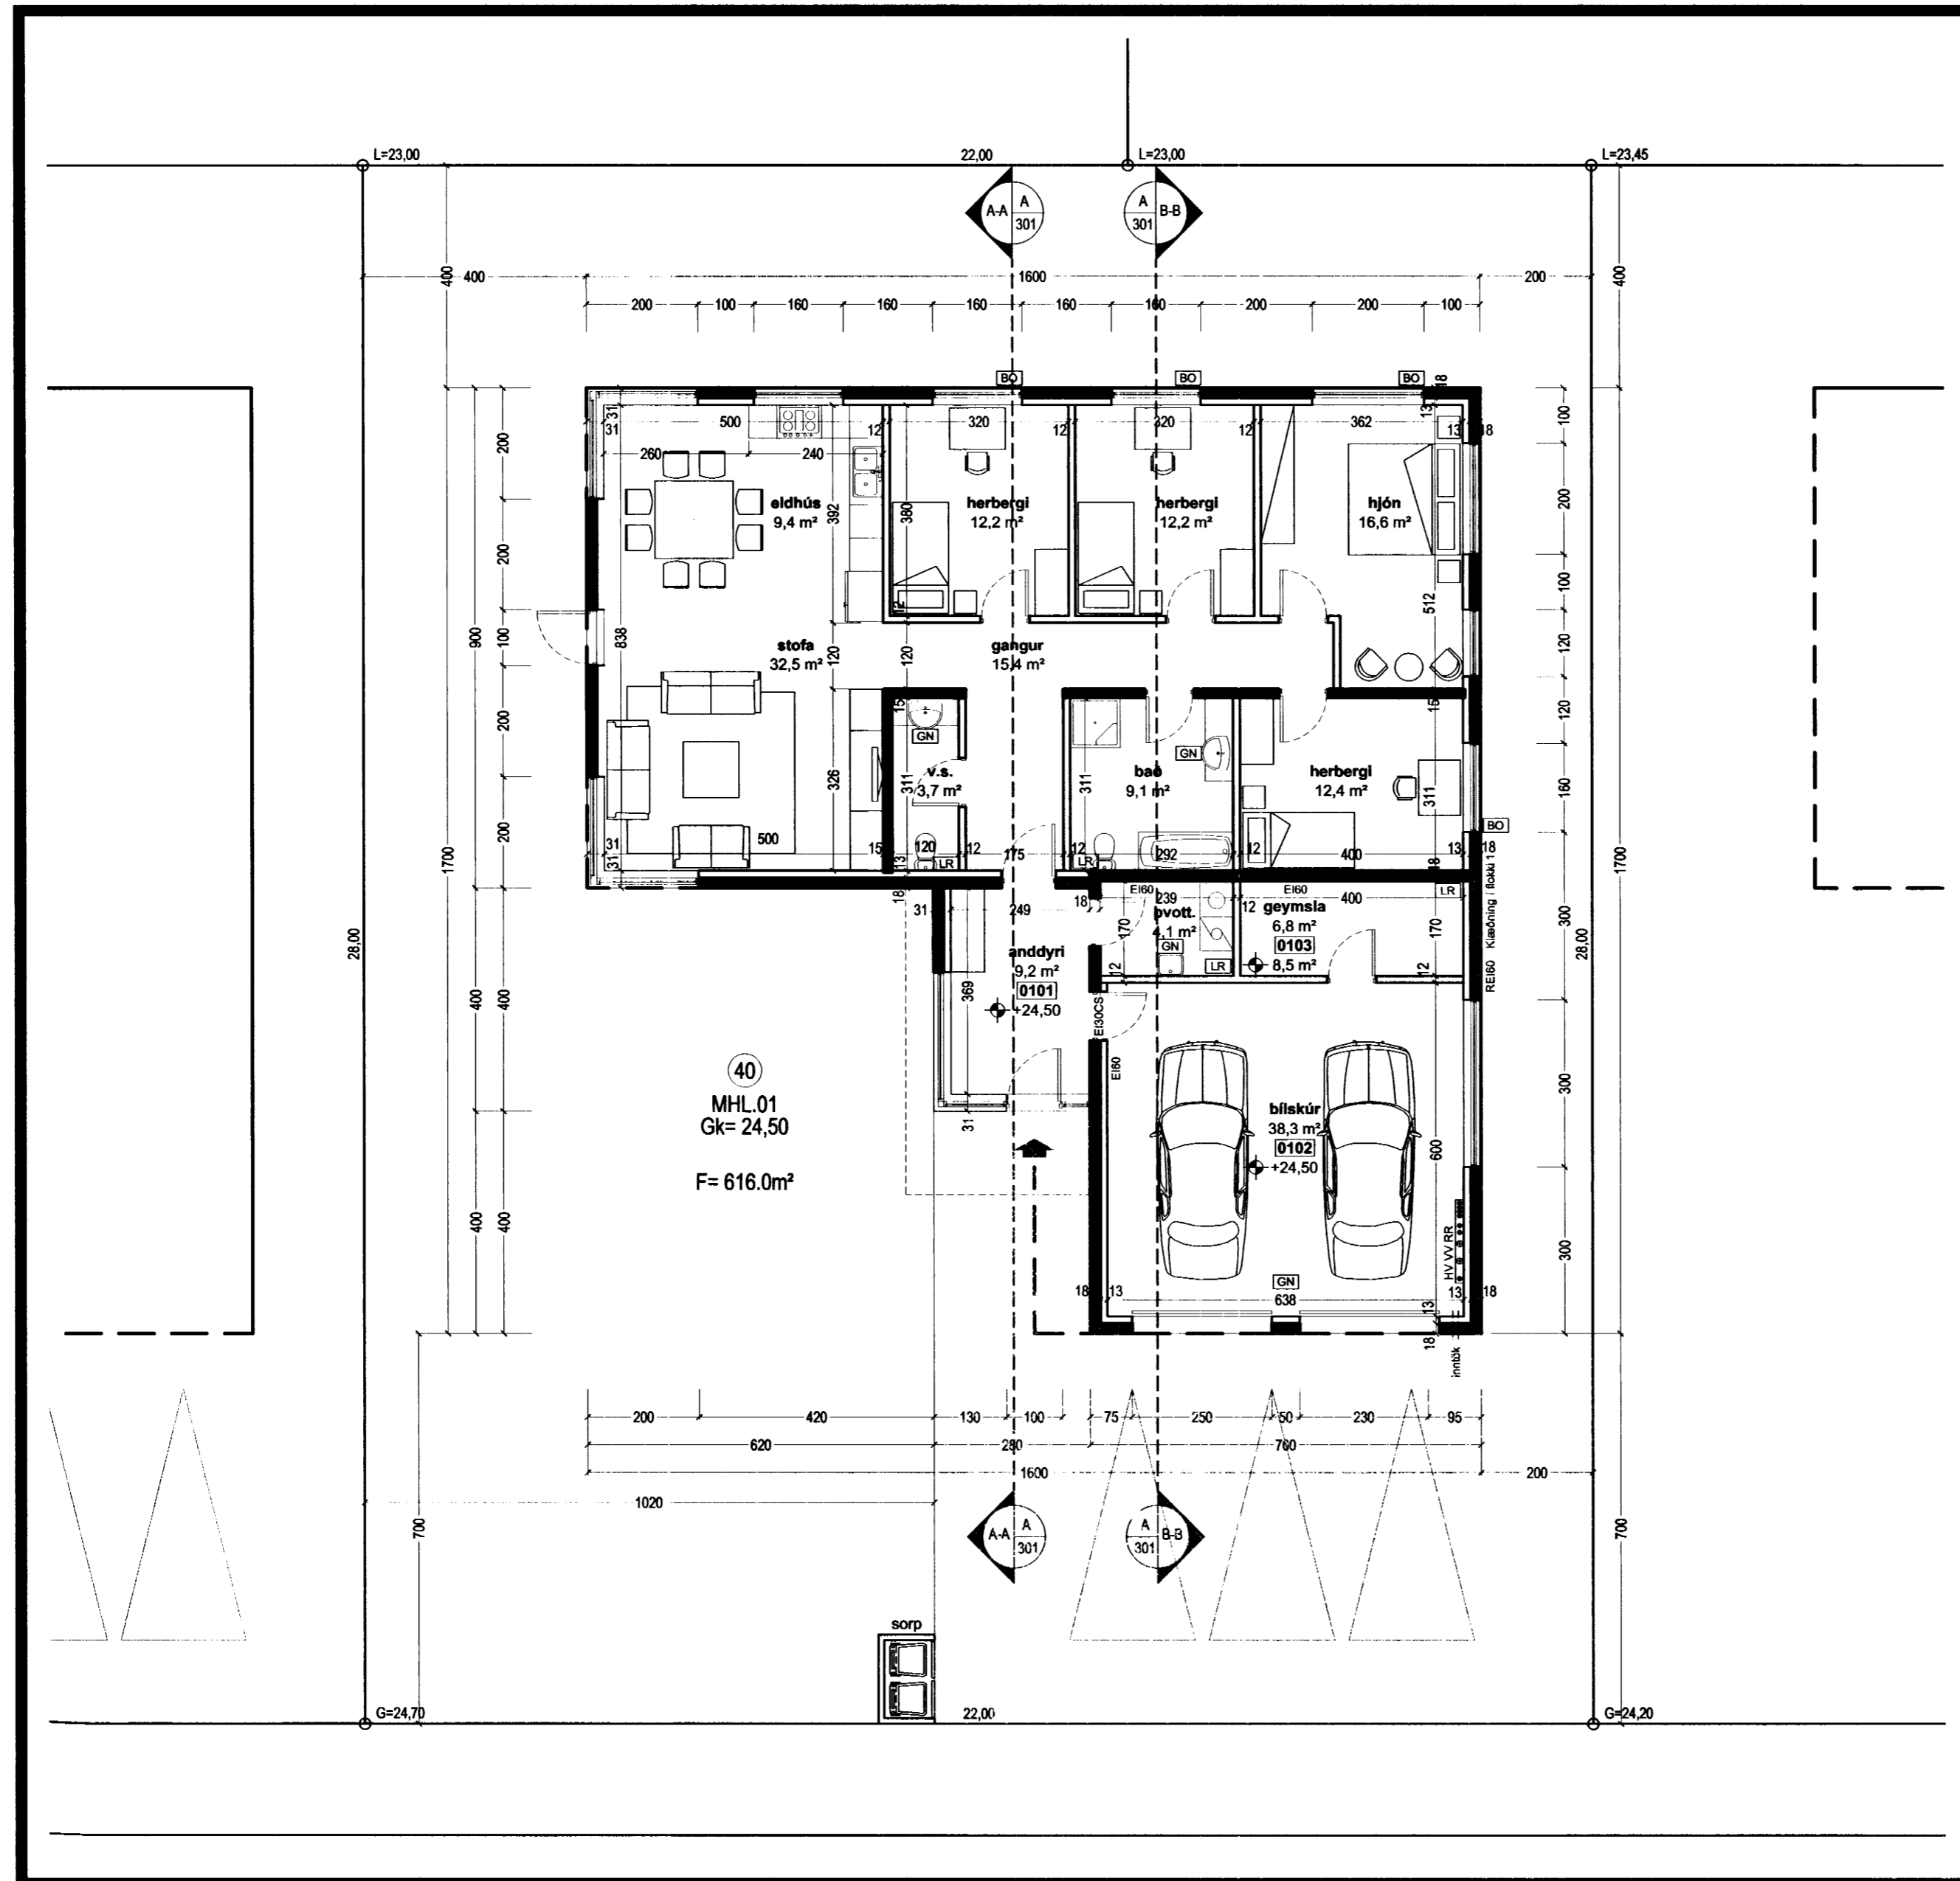

Grunnmynd 1:100

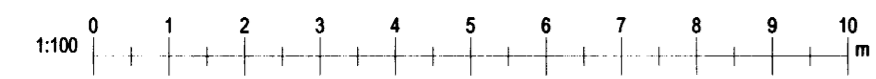

Save: 18.8.2005 18:59:41 Plot: 18.8.2005 12:01:52

Copyright © KRark