



Sampykkt á fundi skipulags- og byggingafulltrúa
 24. ágú. 2005
 Byggingafulltrúinn í Hafnarhöi
 F.h. Sigurbjartur Halldórsson

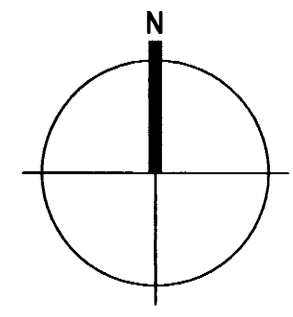

- TÁKN**
- GN = Gólfúrfall
 - DN = Þakúrfall
 - LR = Loftrásing
 - VLR = Vélknúin loftrásing
 - PK = Póstkassar
 - NL = Neyðarfjós
 - BO = Björgunarop
 - R = Reykskyngjari
 - HSL = Handsökkvitæki
 - ÚT = Merktur útgangur
 - BO (with symbol) = Feltstigi við björgunarop
 - (with symbol) = Brunaslanga
 - (with symbol) = Stigleiðsla
 - (with symbol) = Inntak
 - (with symbol) = Blástæði fyrir fataba
 - EI60 = Veggir og hæðaskil
 - EI90
 - A-EI60
 - A-EI120
 - REI60
 - REI120
 - A-REIM120
 - E-CS30 = Hurðir
 - EI-CS30
 - EI-CS60
 - E30 = Gluggar

BREYTING

Breyting	Dagsetning	Teiknað	Yfirfarið
1	DD.MM.YY	XXX	XXX

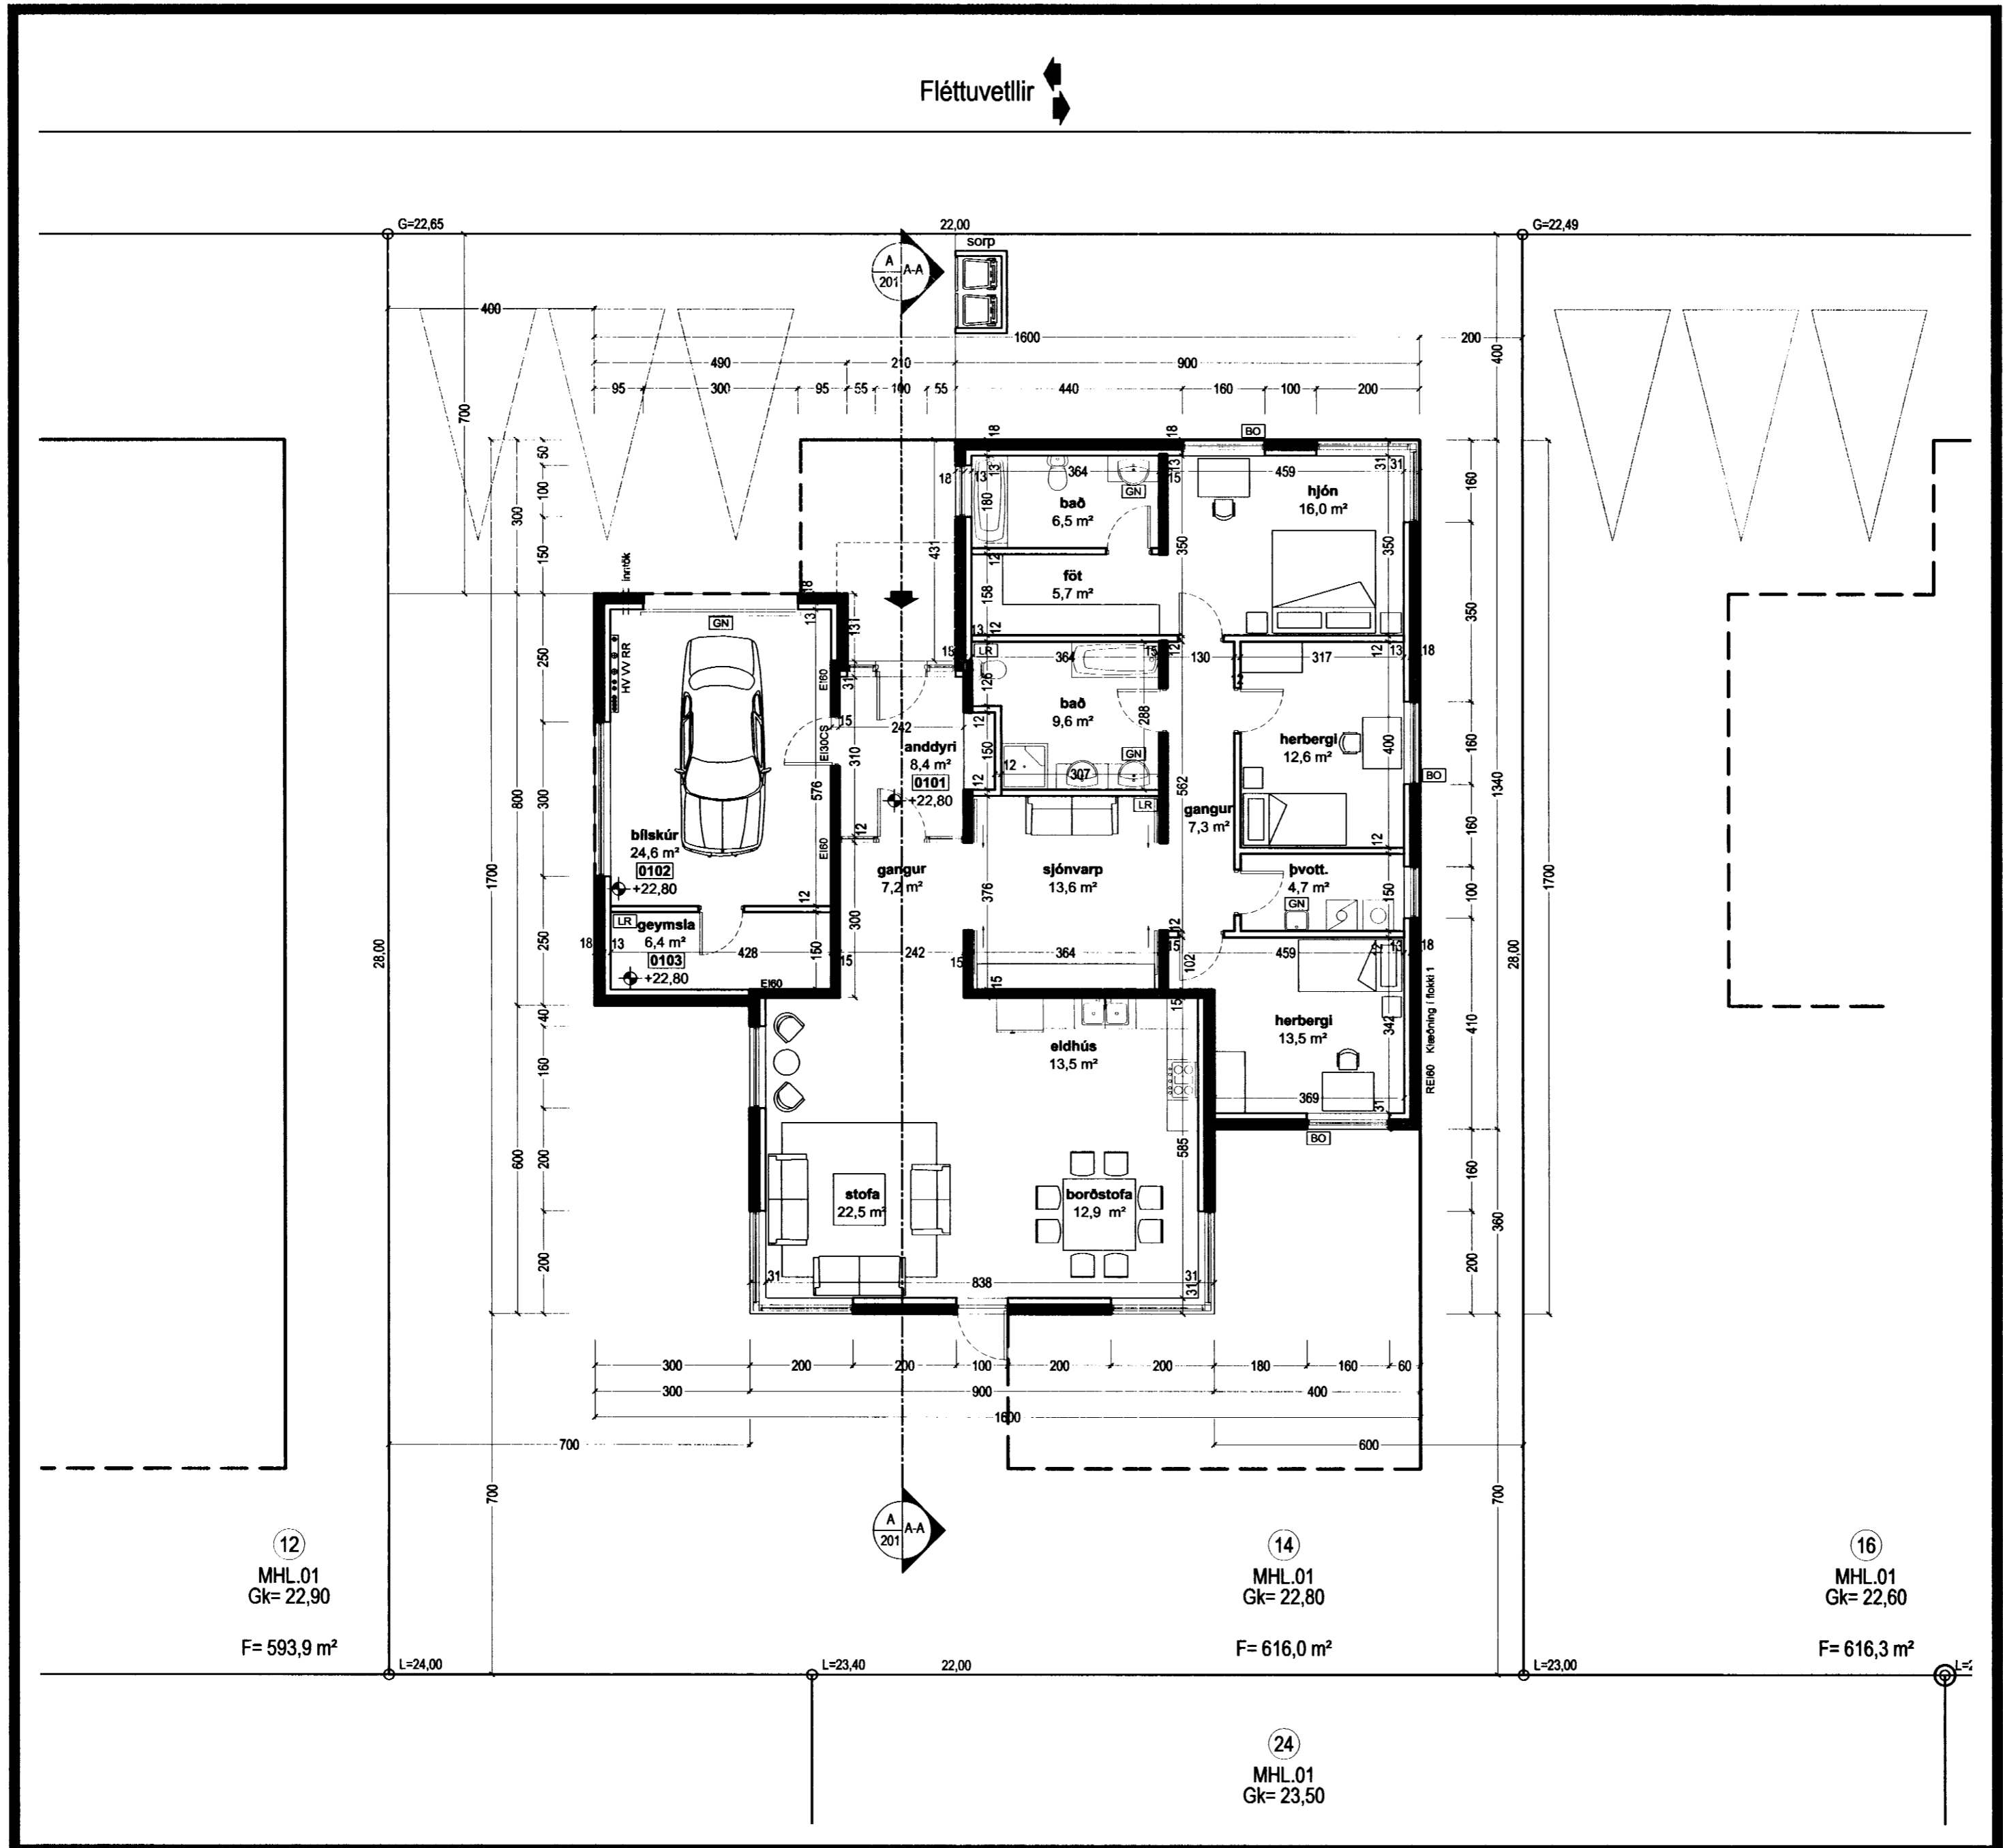


12
 MHL.01
 Gk= 22,90
 F= 593,9 m²

14
 MHL.01
 Gk= 22,80
 F= 616,0 m²

16
 MHL.01
 Gk= 22,60
 F= 616,3 m²

24
 MHL.01
 Gk= 23,50
 F= 616,3 m²

Grunnmynd 1:100

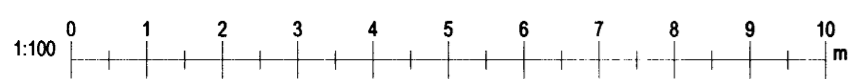

KRark Kristinn Ragnarsson arkitekt ehf.
 Suðurlandsbraut 4a - 3.hæð - 108 Reykjavík - Ísland
 Sí. 564.2255 - Fax. 544.4225
 Kt. 581290.3589 - www.krark.is - krark@krark.is

Verkefni: Fléttuvellir 14

Staður: Hafnarfjörður

Verkhliuti: Grunnmynd

Verknúmer: 05063IE	Verkefnastjórn: MML
Hönnun: KR.MML.RCM	Teiknað: MML
Yfirfarið: KR	Sampykkt: Kristinn Ragnarsson Kt. 120944.2669
Mælikvarði: 1:100	Dagsetning: 26.07.2005
Skrá: 05063IE-14-A101.dwg	Blað: A101