


Fléttuvellir

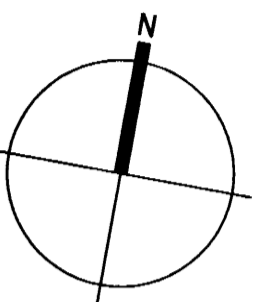

Samþykkt á fundi skipulags- og byggingafulltrúa
24. ágú. 2005
Byggingafulltrúinn í Hafnarfrófi
F.h. Sigurbjartur Halldórsson




TÁKN

- GN = Gólfniðurfall
- PN = Pakniðurfall
- LR = Loftþræsting
- VLR = Vélknúin loftþræsting
- PK = Póstkassar
- NL = Neyðarljós
- BO = Björgunarop
- R = Reykskiyrjari
- HSL = Handsökkihlutak
- ÚT = Merktur útgangur
- BO = Félisligi við björgunarop
- = Brunaslanga
- = Stigleiðsla
- = Inntak
- ⊠ = Bilastæði fyrir fallaða
- EI60 = Veggir og hæðaskil
- EI90
- A-EI60
- A-EI120
- REI60
- REI120
- A-REIM120
- E-CS30 = Hurðir
- EI-CS30
- EI-CS60
- E30 = Gluggar


BREYTING

Breyting	Dagsetning	Teiknað	Yfirfarið
1	DD.MM.YY	XXX	XXX

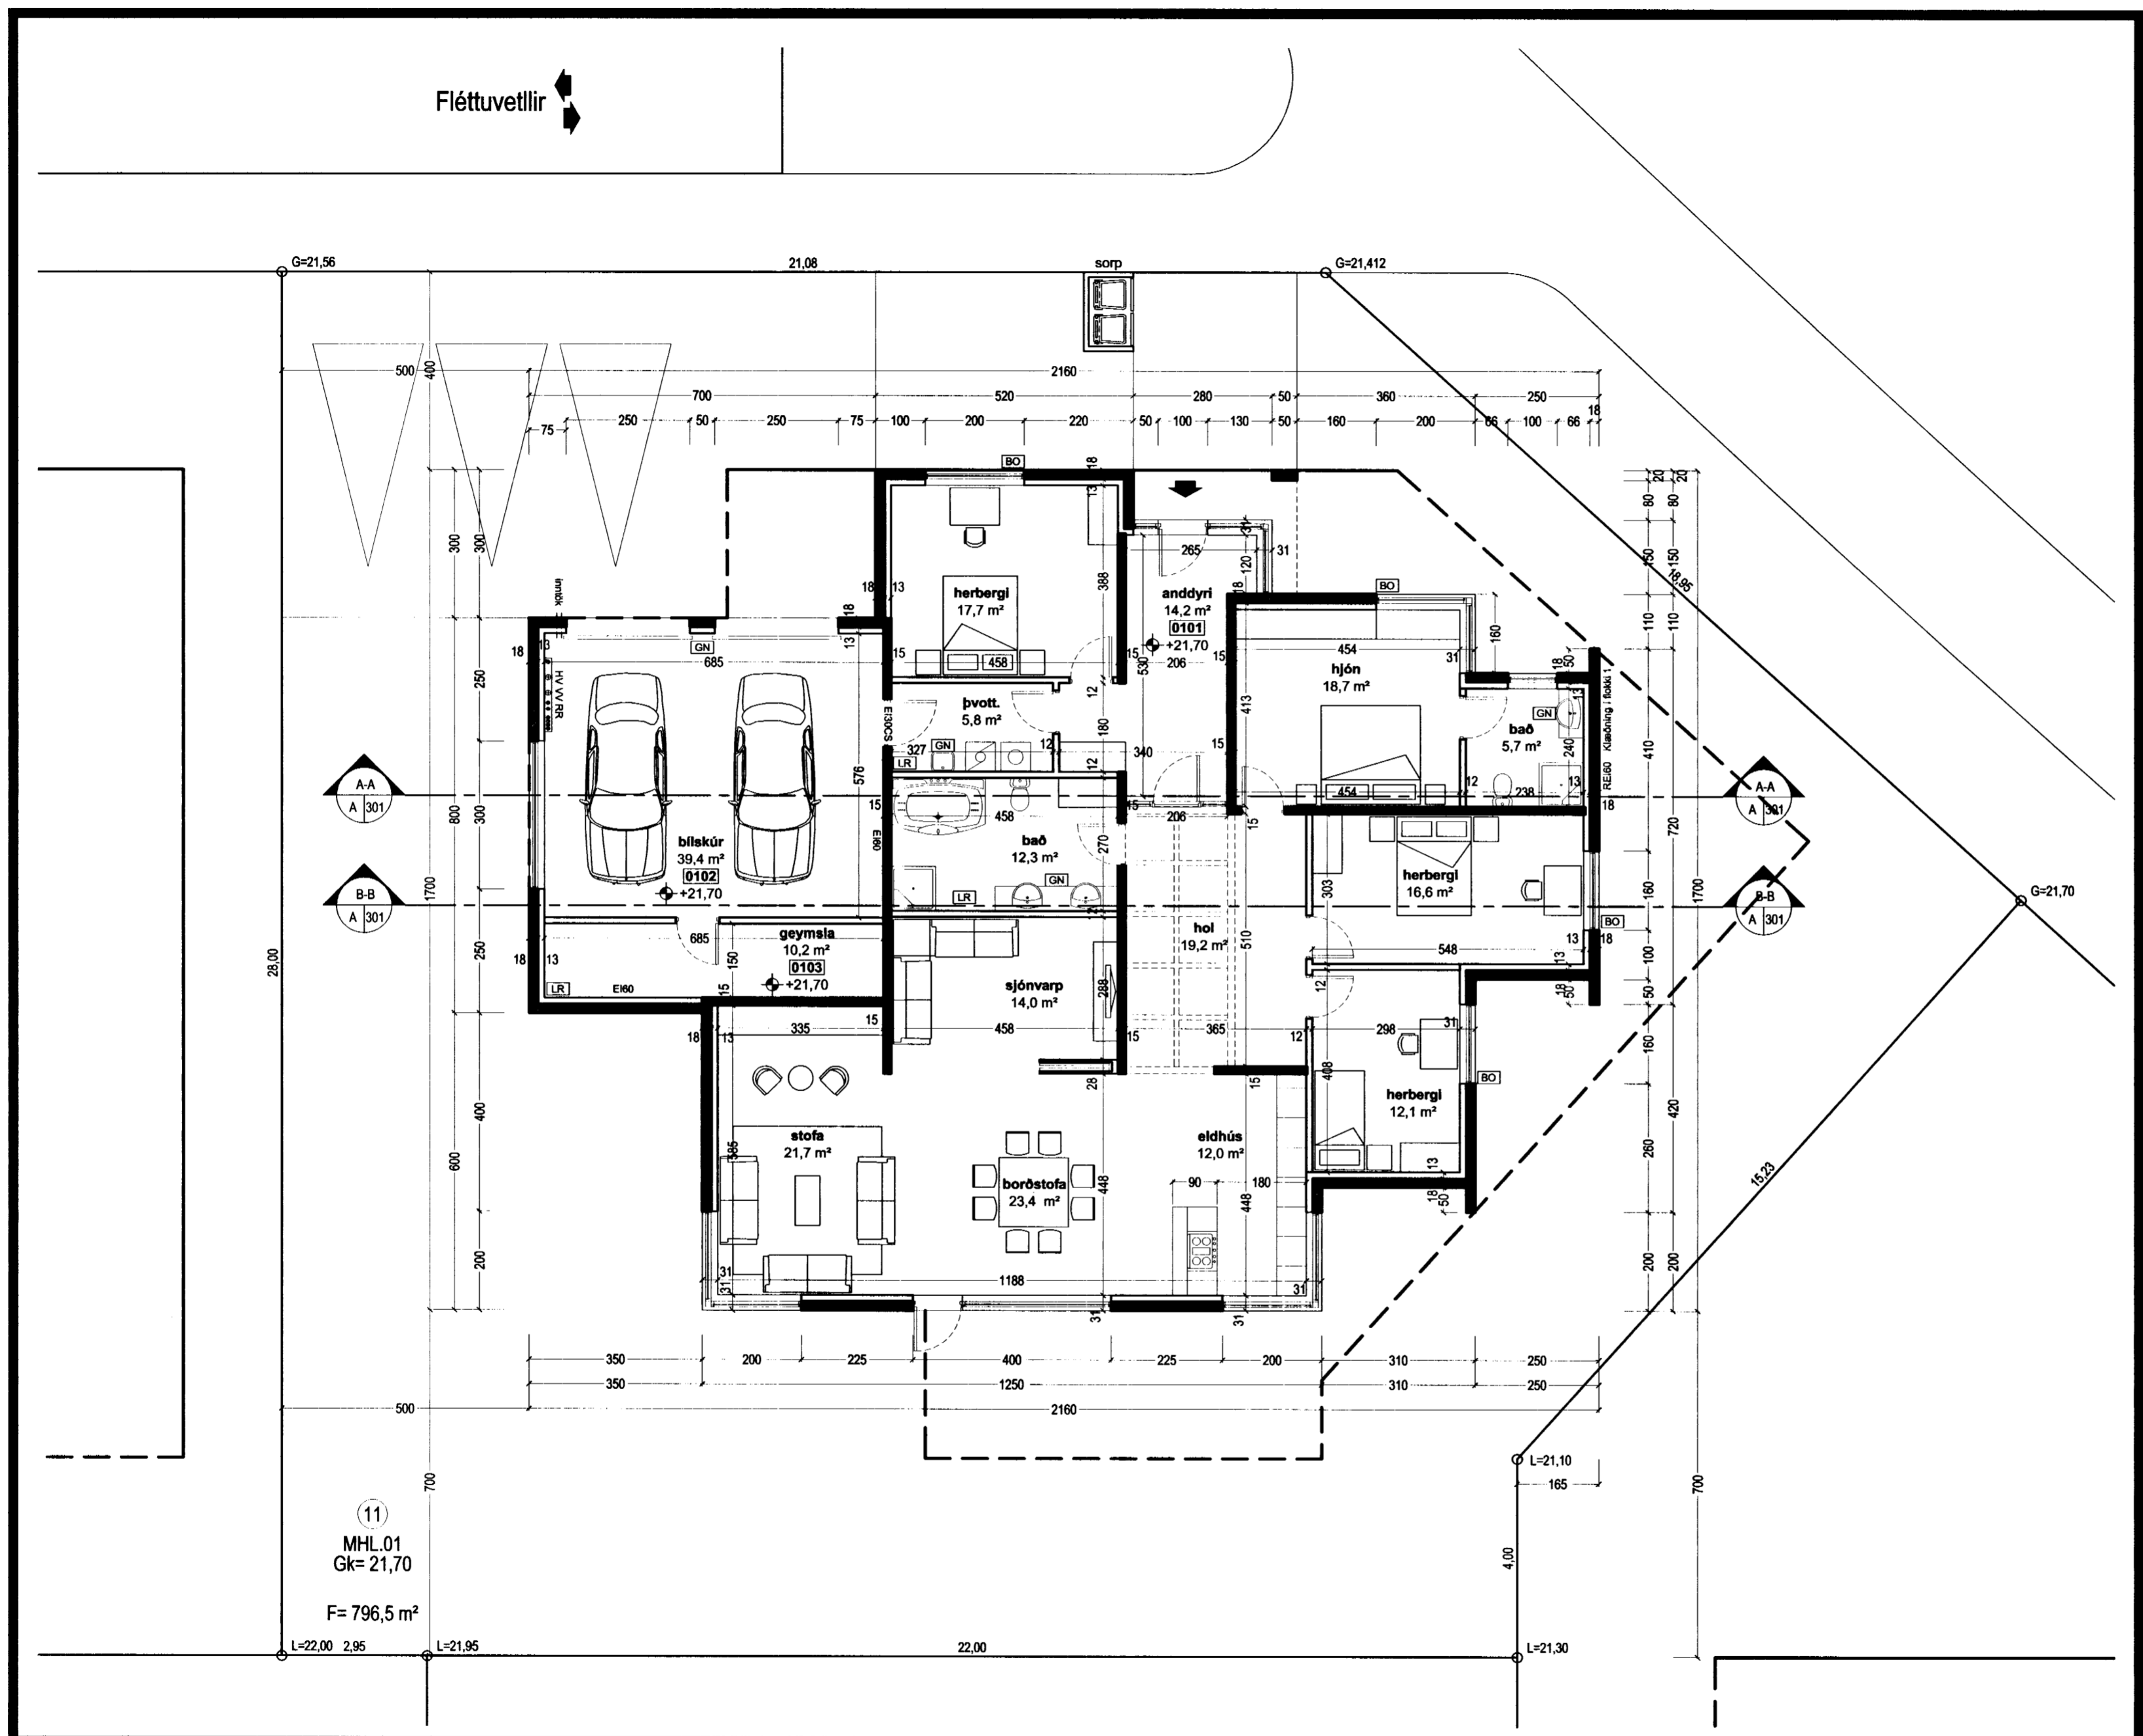

11
MHL.01
Gk= 21,70
F= 796,5 m²

Grunnmynd 1:100

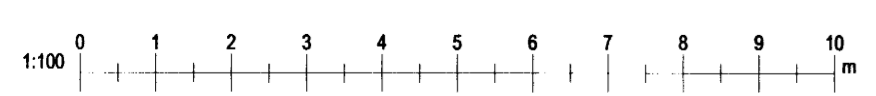

KRark

Kristinn Ragnarsson arkitekt ehf.
Suðurlandsbraut 4a - 3.hæð - 108 Reykjavík - Ísland
S. 564.2255 - Fax. 544.4225
Kt. 581298.3589 - www.krark.is - krark@krark.is

Verkefni: Fléttuvellir 11

Staður: Hafnarfjörður

Verkhloti: Grunnmynd

Verknúmer:	050631E	Verkefnastjóri:	MML
Hönnun:	KR.MML.RCM	Teiknað:	MML
Yfirfarið:	KR	Samþykkt:	Kristinn Ragnarsson Kt. 120944.2669
Mælikvarði:	1:100	Dagsetning:	26.07.2005
Skrá:	050631E-11-A101.dwg	Blað:	A101

Plot: 19.8.2005 12:05:13
Save: 17.8.2005 10:28:53

Copyright © KRark