



Samþykkt á fundi bygginga-  
nefndar þ. 4.7.1979  
BYGGINGAÞULLTRÚINN  
Í HAFNARFIRÐI  
*[Signature]*


Áskilið er samþykkið  
Brunamálastofnunarinnar

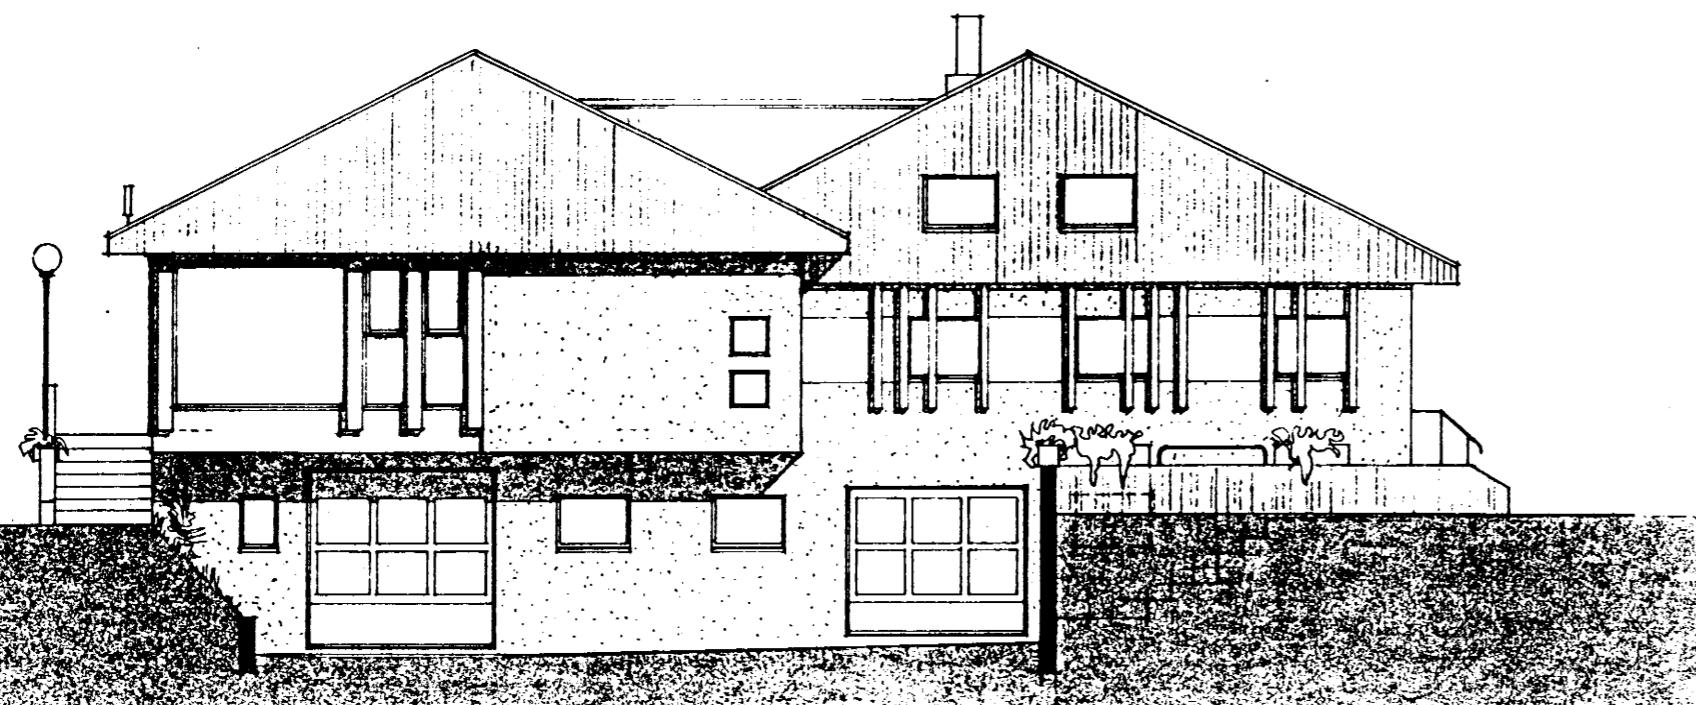


VESTUR

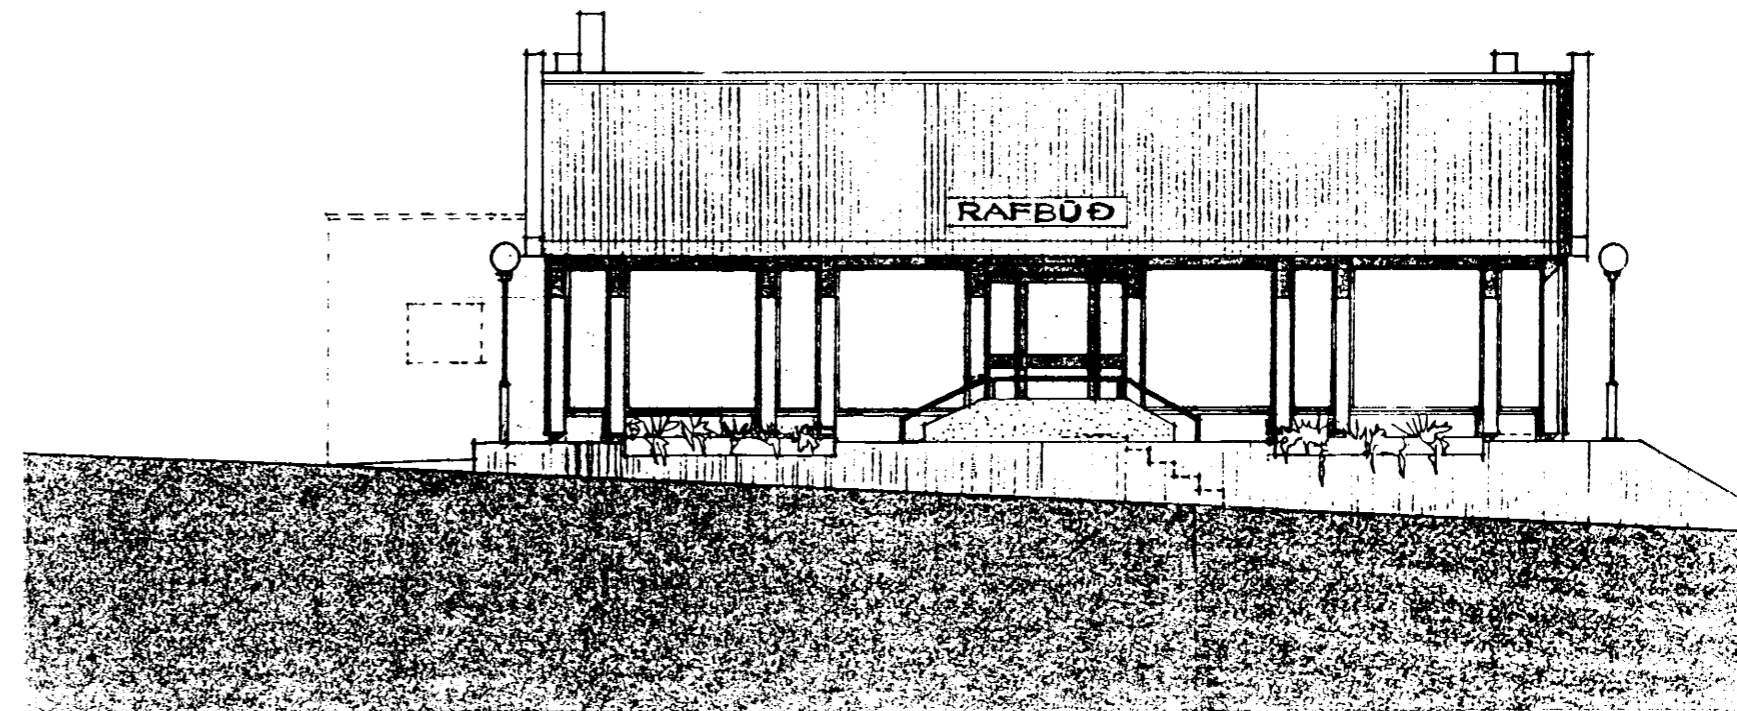

NORÐUR

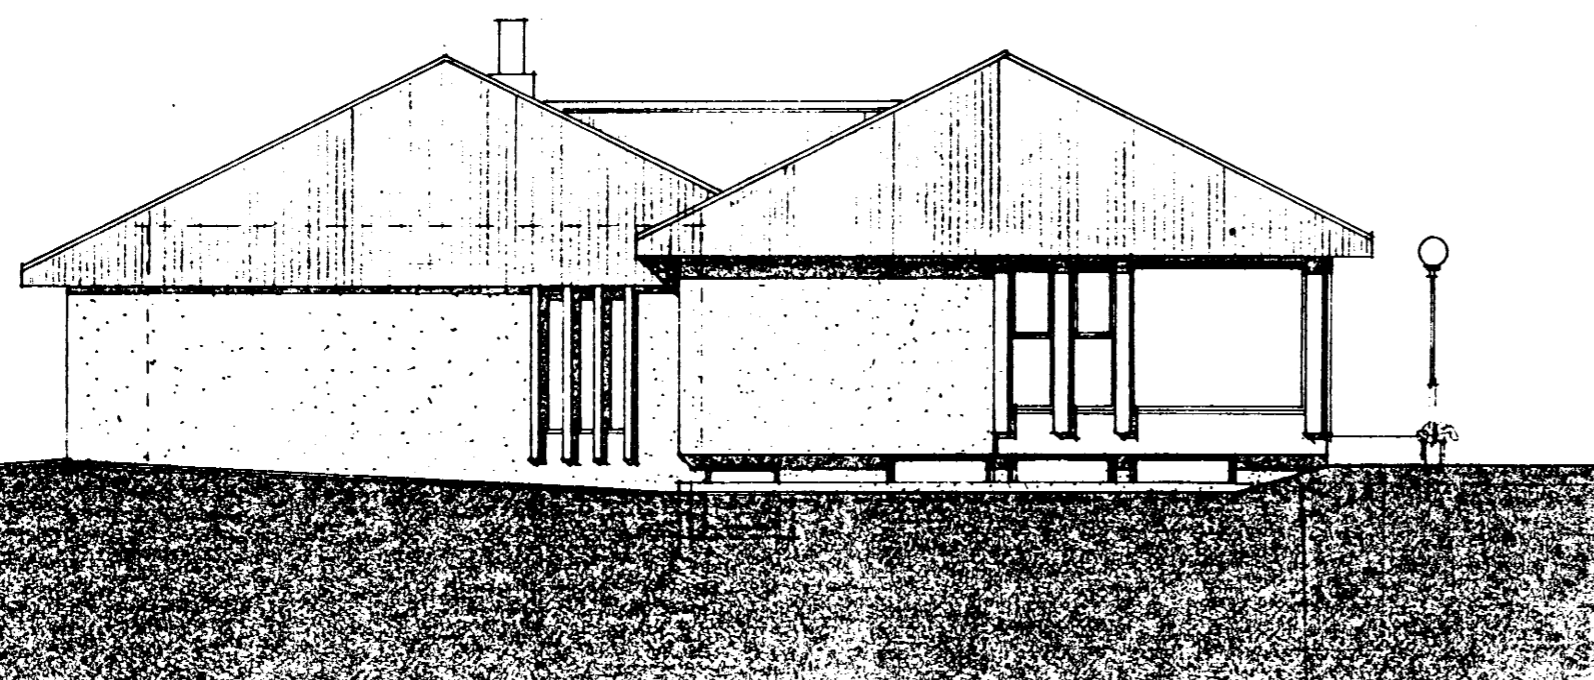

AUSTUR

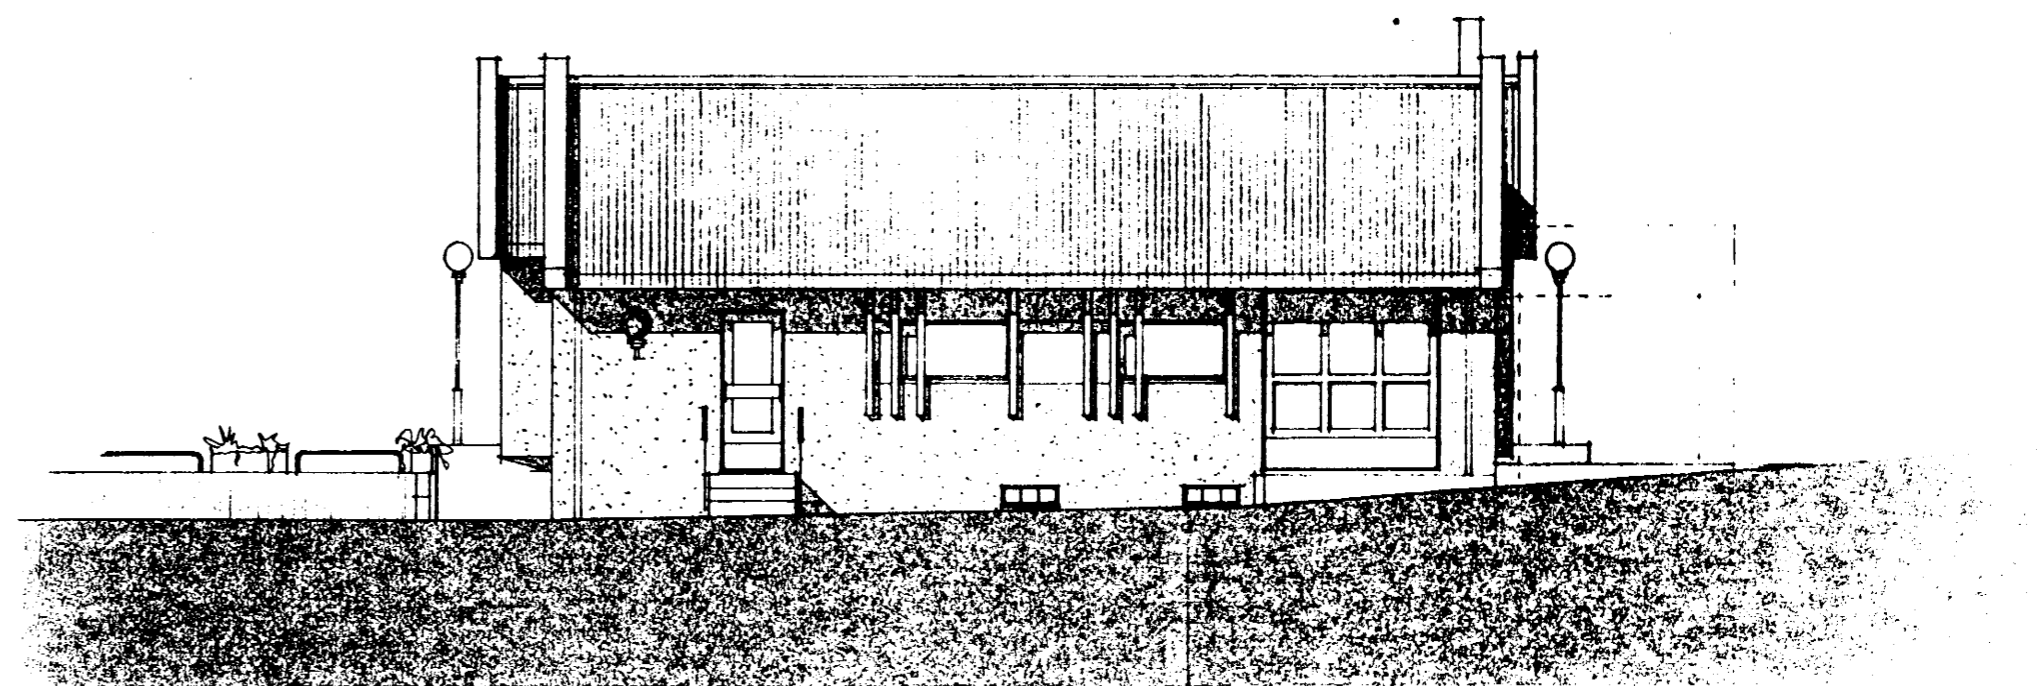

SUÐUR

BREYTT 30. JULÍ 1979

BYGGINGAÞULLTRÚINN  
Í HAFNARFIRÐI