


Samþykkt á fundi skipu-
lags- og byggingafulltrúa
27. júlí 2005
Byggingafulltrúinn í Hafnarfirði
F.h. Sigurbjartur Halldórsson

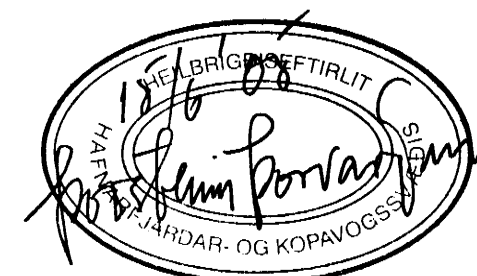

BYGGINGARLÝSING

Léttir innveggir eru úr tvöföldum 13 mm gipsplötum á málmstöðum.
Gólf eru flotuð, flísa og dúkalögð.

BRUNAVARNIR

Út- og neyðarlýsingar eru við báða útganga og í rýmingarleiðum.
Klæðningar eru í flokki 1. Allir innveggir eru EI 60.
Handslökkvitæki er í eldhúsi við handlaugina.
Edvamarteppi er við grillið í eldhúsi.
Handslökkvitæki er við starfsmannaútgang.

GESTAFJÖLDI OG STARFSMENN

Áætlaður gestafjöldi: salur 45 manns.
Starfsmenn eru á bilinu 2 til 4 manns í senn.

breytt dags teiknað þring

Aðalsteinn Snorrason
arkitekt fái 161161-2769

Egill Guðmundsson
arkitekt fái 270152-6869

Gisli Gíslason
arkitekt fái 160657-4809

aðalstræti 6 101 reykjavík
sími 511 2060
fax 511 2066
veffang www.ark.is
netfang arks@ark.is

Reykjavíkuregur 62
Aðalteikning

grunnmynd

verkaupi Hamborgarabúllan
hannað/teiknað amn
yfirlit/samþykkt
mkv 1:100 = A2
dags 14.06.2005

15/6/05
Stökkvilið hálfborgarsvæðisins bs.
E. Þorvaldsson

ARKÍ'S

0501

102

verkur

teikning

breyt