



Grunnmynd 2.hæð

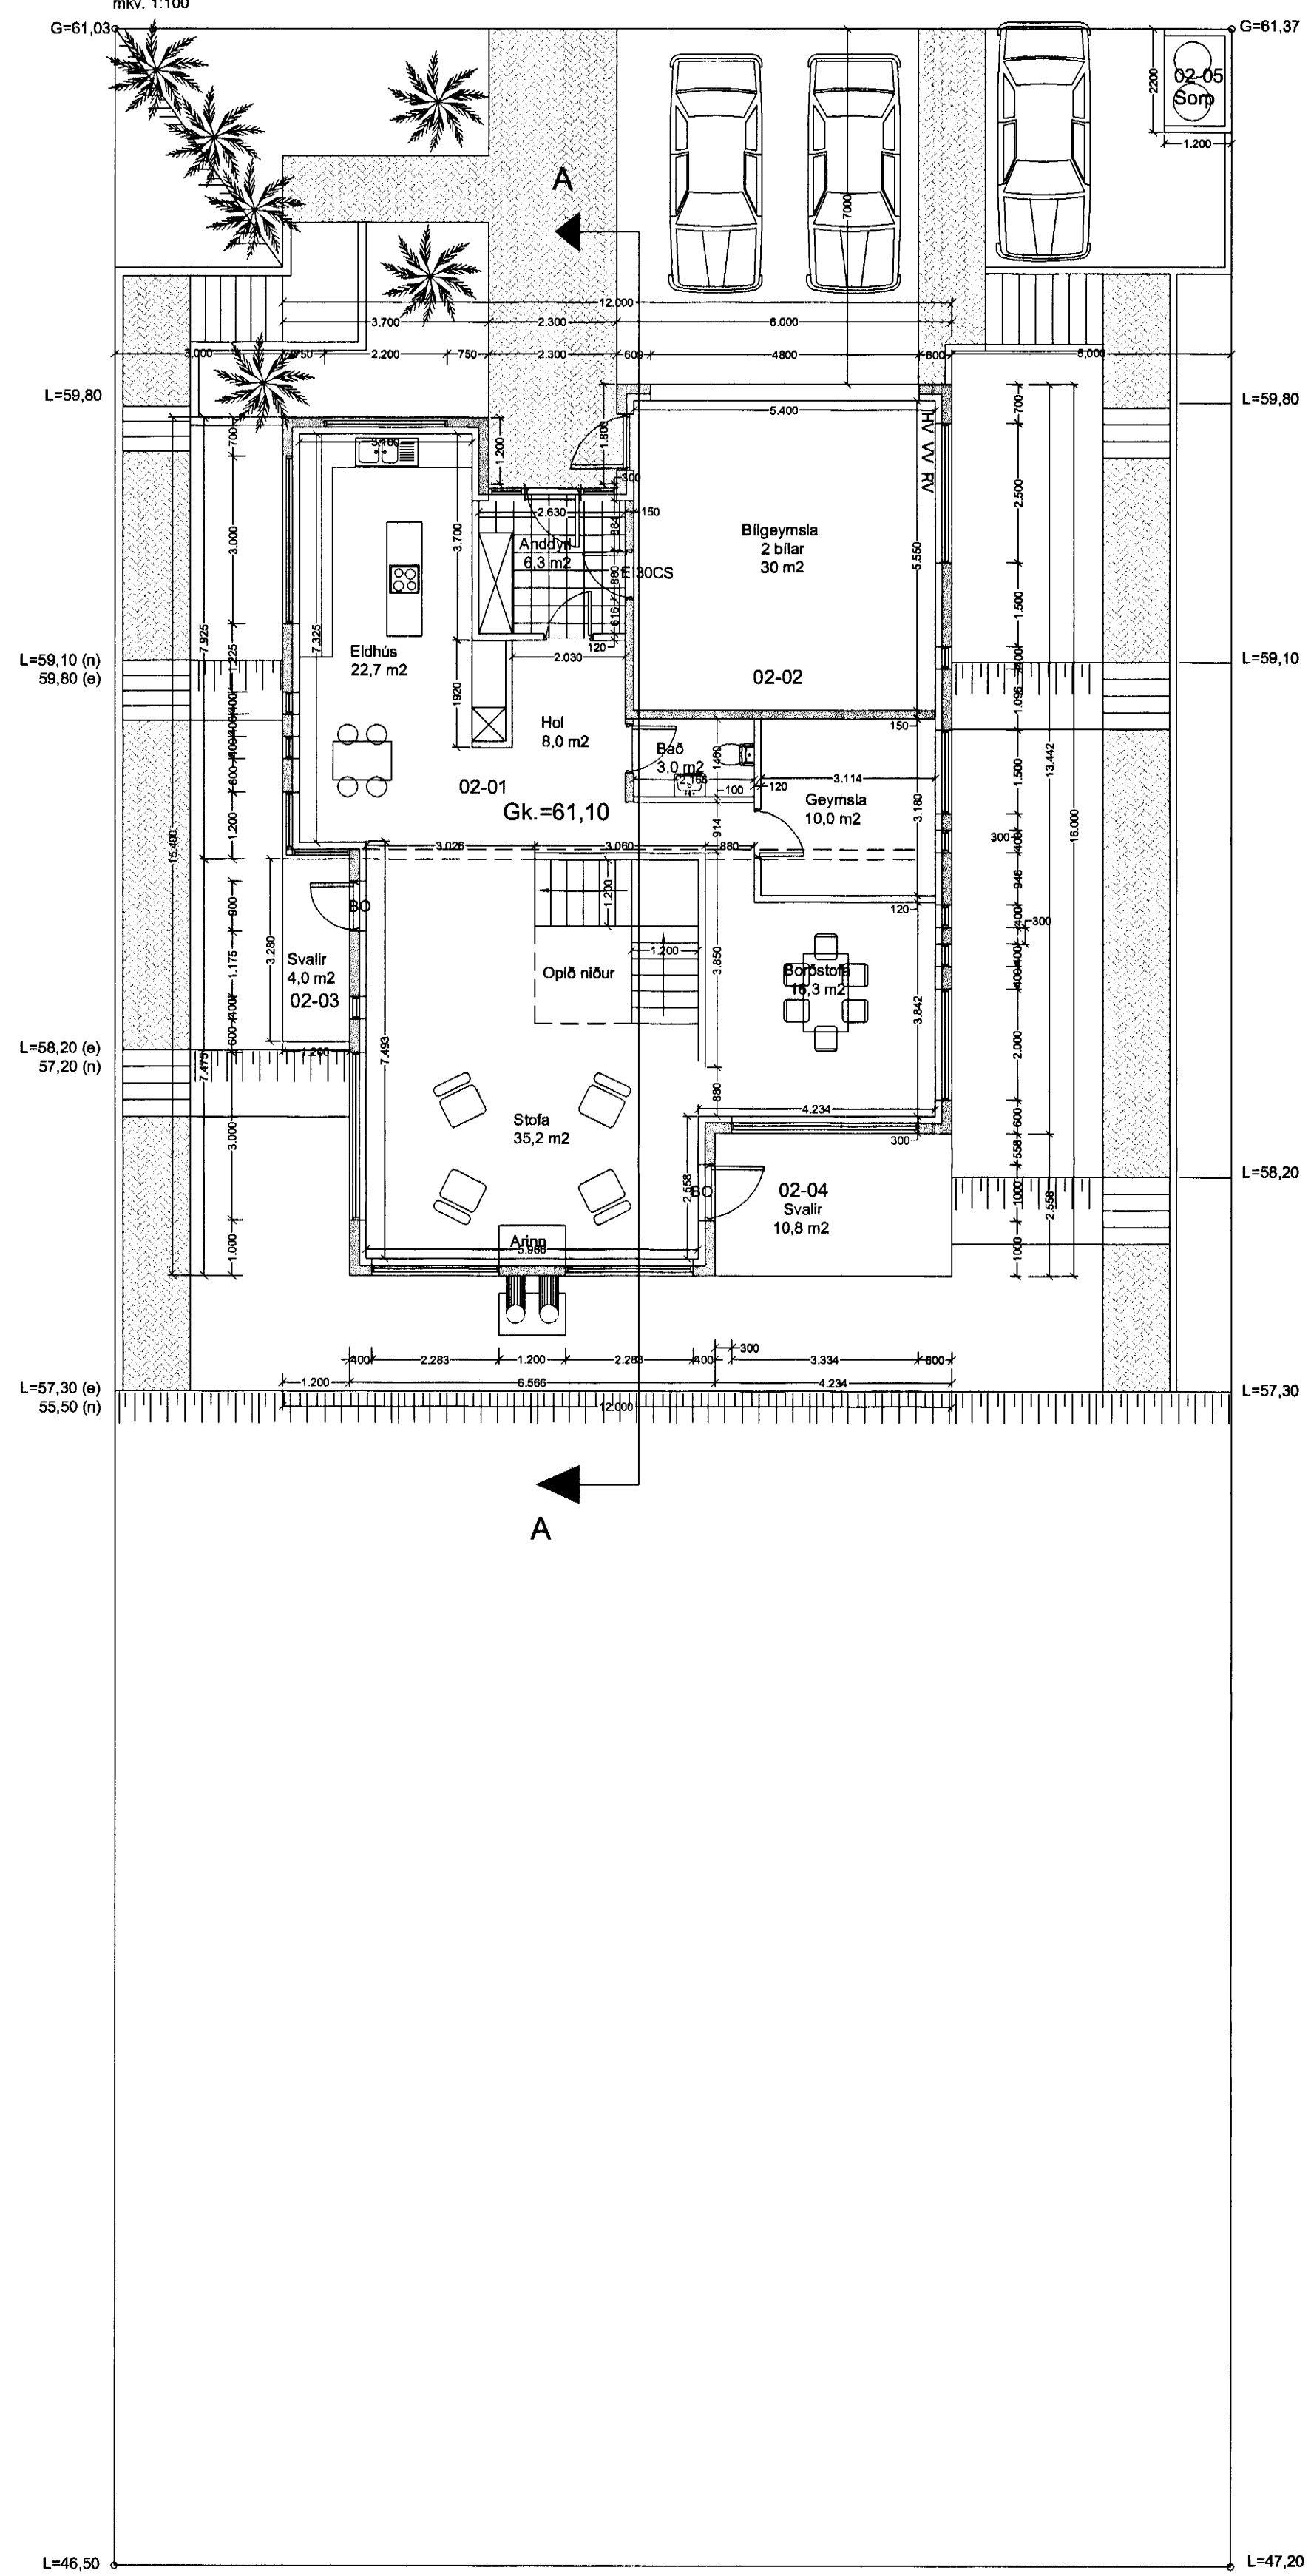

Grunnmynd 1.hæð

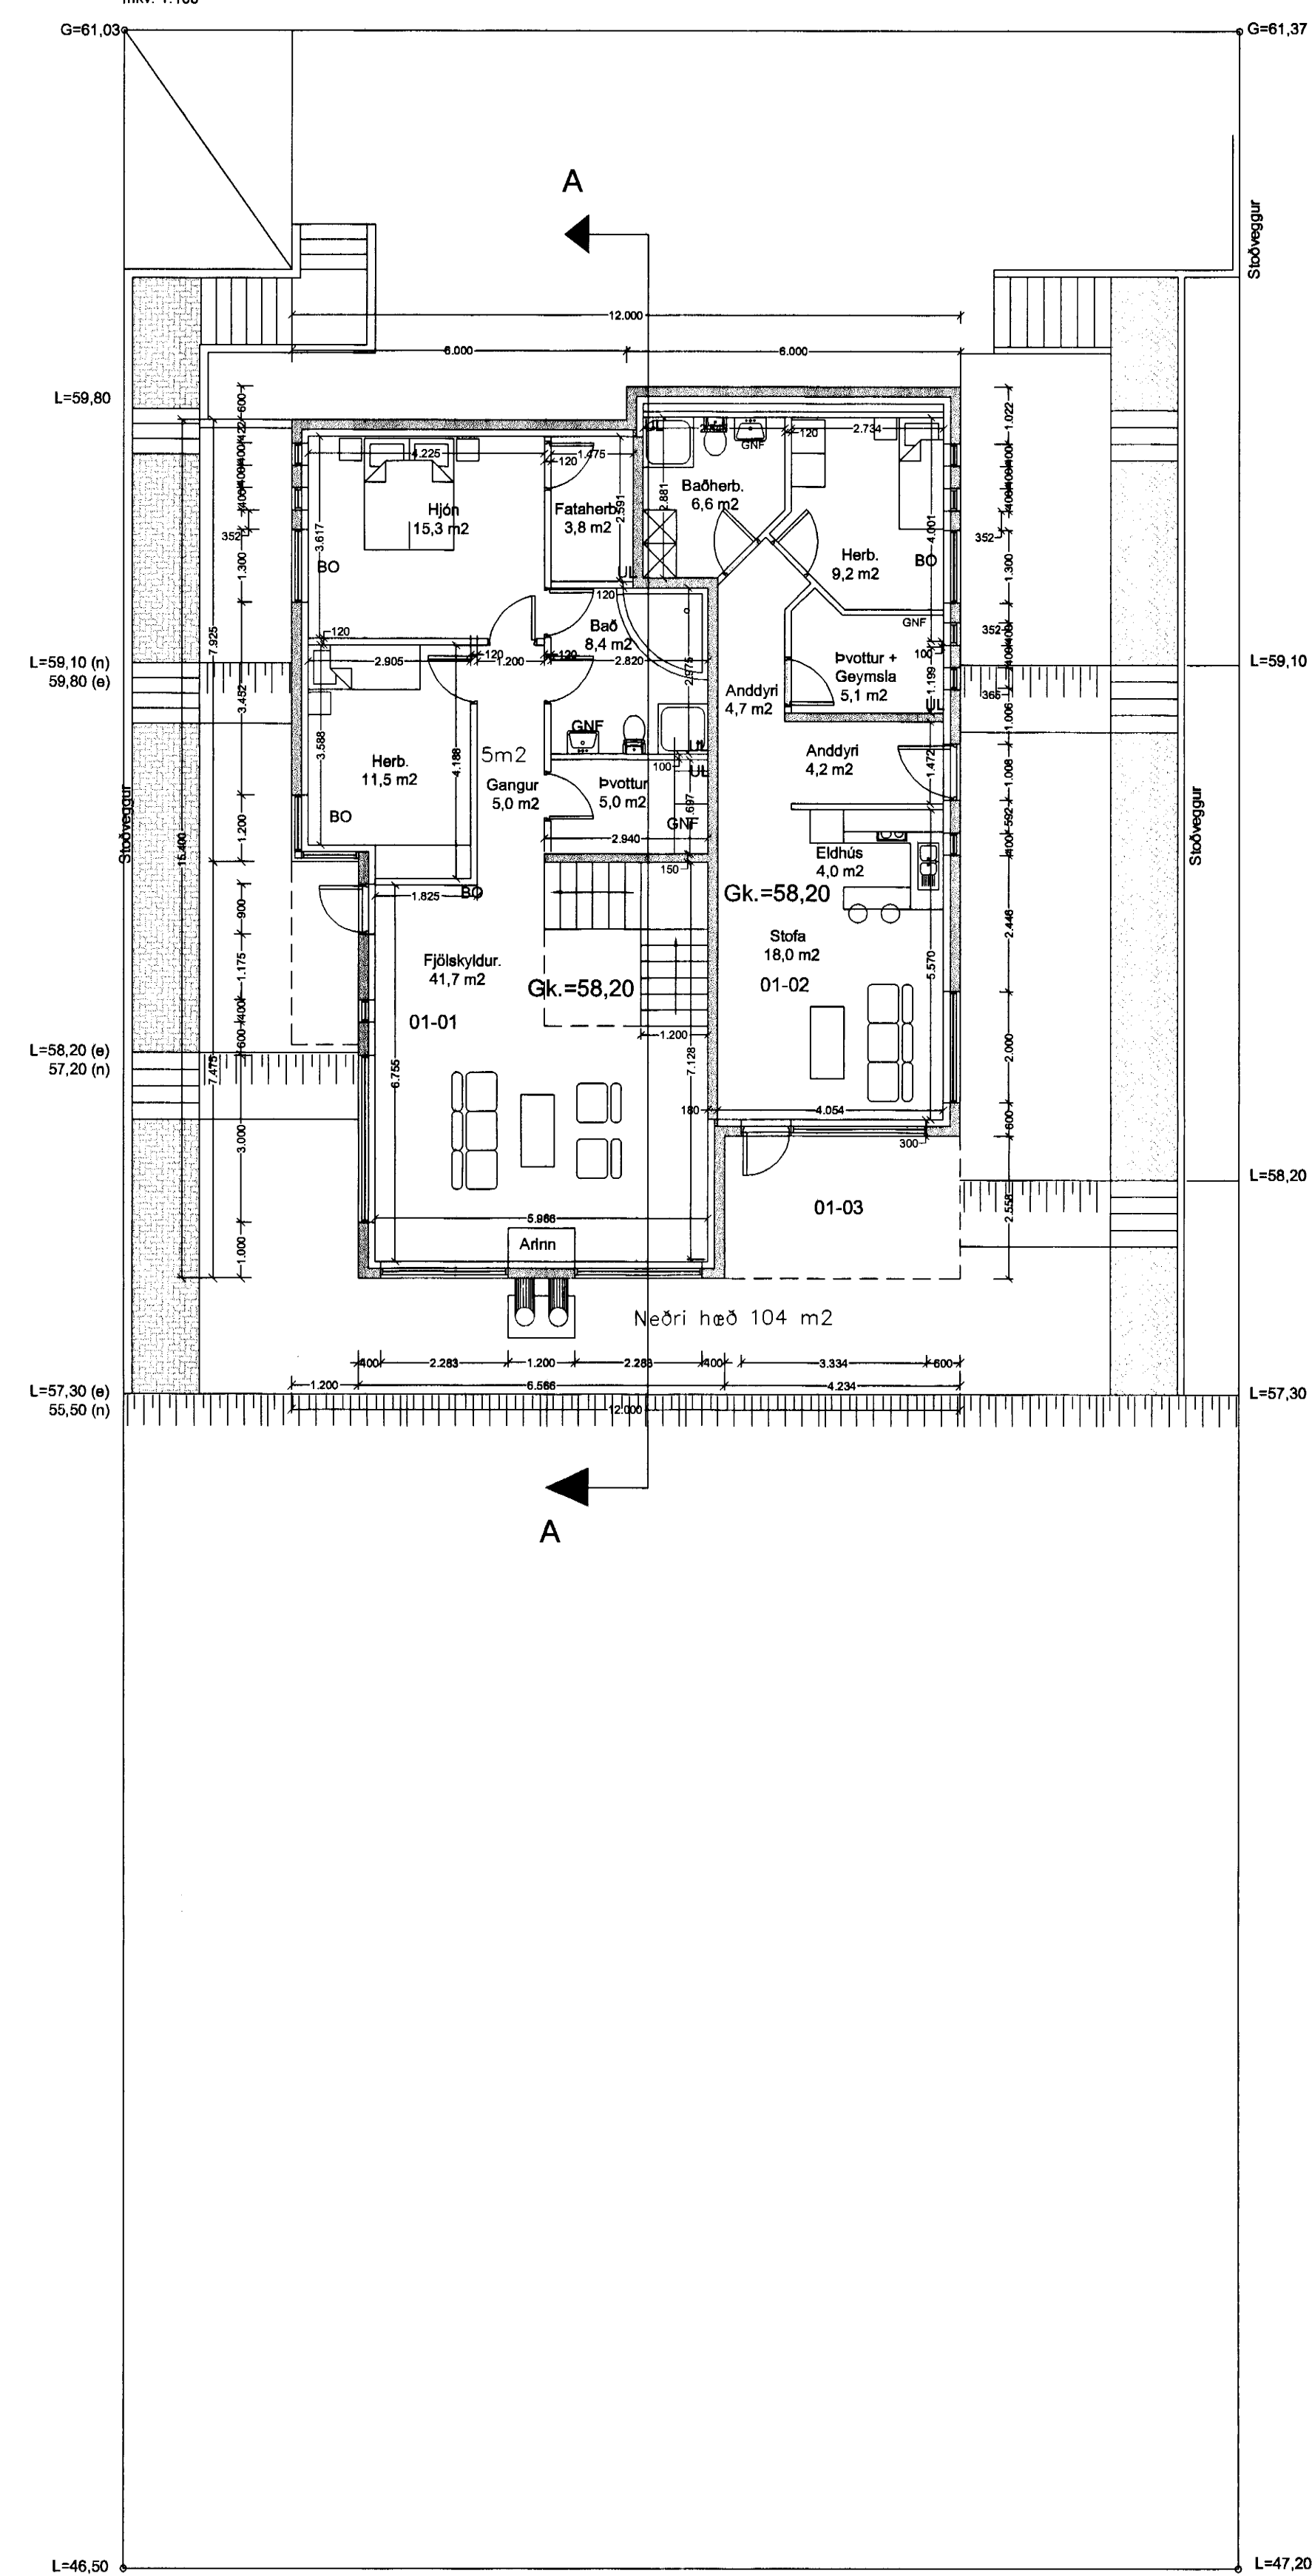

Sambýkt á fundi skipu-  
lags- og byggingafulltrúa  
27. júlí 2005  
Byggingafulltrúinn í Hafnarfirði  
F.h. Sigurbjartur Halldórsson

ÚTGÁFUFRILL

NÚMÉR	DAGS.	SKÝRINGAR	UNNID
A	25/02/00	Ynsar breyft.	
B	08/08/00	HUG FAFN 33	
C	08/05/01	Byggr. skýring	
D	8/05	br. v/Íðarn norður	
		br. innra skipulagi	

EMIL ÞÓR GUÐMUNDSSON  
FITI

LÆKJASMÁRA 98  
200 KÓPAVOGUR  
Sími: 554 3917  
FAX: 5644252  
NETFANG: gaja@centrum.is  
kt: 280456-3499

HEITI VERKS:

Klukkuberg 32

HEITI TEKningar:

Grunnmynd 1.hæð  
Grunnmynd 2.hæð

MKV.	DAGS.	VERK NR.
1:100	20/12/99	ÁF10

TEKNAÐ.	YFRIFARID	SAMBÝKKT	NR. TEKningar
EPG	EPG	EPG	

DAGS UNDIRSKR.	NAFN HÖNNUBAR	ÚTGAFA
27/7/05	EMIL ÞÓR GUÐMUNDSSON	B01

UNDIRSKR. HÖNNUBAR	ÚTGAFA
<i>[Signature]</i>	D