

HNITASKRÁ:

Nr.	Austur	Norður	Nr.	Austur	Norður
217	35493,352	397032,455	243	355126,914	396981,569
218	355017,916	397037,287	244	355117,218	396959,806
219	355043,496	397041,939	245	355095,573	396955,869
220	355062,412	397045,380	246	355073,928	396951,932
221	355074,724	397035,100	247	355052,283	396947,995
222	355077,530	397019,670	248	355051,429	396947,840
223	355048,507	397014,391	249	355043,996	396945,226
224	355022,926	397009,739	250	355041,527	396943,889
225	355018,351	397008,907	251	355036,105	396945,501
226	355010,917	397006,292	252	355022,292	396971,000
227	355008,373	397004,914	253	355042,402	396974,658
228	355003,066	397006,328	254	355047,273	396975,544
229	354994,178	397016,915	255	355065,031	396978,773
230	355011,600	396990,740	256	355068,917	396979,480
231	355013,212	396996,162	257	355087,660	396982,889
232	355015,680	396997,500	258	355090,562	396983,417
233	355020,140	396999,068	259	355112,207	396987,354
234	355037,392	397002,206	260	355111,491	396991,289
235	355060,021	397006,321			
236	355082,650	397010,437			
237	355103,391	397014,210			
238	355119,504	397004,243			
239	355128,458	396998,705			
240	355133,953	396990,647			
241	355138,220	396987,183			
242	355126,906	396985,125			

AFSTÖÐUMYND 1:500

BYGGINGARLÝSING

HÓSID ER BYGGT ÓR TIMBRI, ÓTVEGGIR OG ÞAK. HÓSID ER KLÆTT AD UTAN MED TIMBURKLÆDNINGU. ÓTVEGGIR KOMA Í SAMSETTUM EININGUM FRÁ FINNLANDI UNDIRSTÖÐUR OG GÓLFPLATA ERU STADSTEYPT UNDIRSTÖÐUR HMILA Á FROSTÞOLINI ÞJAPPADRI FYLINGU

UPPBYGGING GÓLFS :

- GÓLFEFNI
- ILÖGN 70 mm MED GÓLFHITA
- STEYPT PLATA 120 mm
- PLASTEINANGRUN 100 mm UNDIR PLÖTU
- PLASTEINANGRUN 100 mm MED SÖKKULVEGGJUM
- ÞJÖPPUD FYLING
- LEIDNITAP 0,3 W/m² C

UPPBYGGING ÓTVEGGJA :

- TIMBURKLÆDNING 19x95 OG 19x120 mm
- LOFTUNARLISTAR 22 mm
- KROSSVIÐUR 12 mm
- TRÉGRIND 45x195 mm
- STEINULL 200 mm
- RAKAVARNARLAG
- TREFJAGIFPLÖTUR 13 mm
- K-GLER Í GLUGGUM, LEIDNITAP 2,0 W/m² C
- HURDIR, LEIDNITAP 2,0 W/m² C
- ÓTVEGGUR LEIDNITAP 0,19 W/m² C

UPPBYGGING ÞAKS :

- ÞAKSTÁL Í FLOKKI T
- ÞAKPAPPI
- BORDAKLÆDNING
- KRAFTSPERRUR
- STEINULL 200 mm MED VINDPAPPA
- RAKAVARNARLAG
- RAFLAGNAGRIND
- LOFTAKLÆDNING Í FLOKKI 2
- LEIDNITAP 0,19 W/m² C

UPPBYGGING GÓLFS Í BÍLSKÚR :

- GÓLFEFNI/LÖGN 30 mm
- STEYPT PLATA 120 mm MED GÓLFHITA
- PLASTEINANGRUN 100 mm UNDIR PLÖTU
- PLASTEINANGRUN 100 mm MED SÖKKULVEGGJUM
- ÞJÖPPUD FYLING
- LEIDNITAP 0,3 W/m² C

UPPBYGGING ÓTVEGGJA Í BÍLSKÚR :

- TIMBURKLÆDNING 19x95 OG 19x120 mm
- LOFTUNARLISTAR 22 mm
- KROSSVIÐUR 12 mm WBP
- TRÉGRIND 45x145 mm
- STEINULL 150 mm
- RAKAVARNARLAG
- TREFJAGIFPLÖTUR 13 mm
- K-GLER Í GLUGGUM, LEIDNITAP 2,0 W/m² C
- HURDIR, LEIDNITAP 2,0 W/m² C
- ÓTVEGGUR LEIDNITAP 0,23 W/m² C

UPPBYGGING ÞAKS Í BÍLSKÚR :

- ÞAKSTÁL Í FLOKKI T
- ÞAKPAPPI
- BORDAKLÆDNING
- KRAFTSPERRUR
- STEINULL 200 mm MED VINDPAPPA
- RAKAVARNARLAG
- RAFLAGNAGRIND
- LOFTAKLÆDNING Í FLOKKI 1
- LEIDNITAP 0,19 W/m² C

HITATAP VEGID MEDALTAL ÓTVEGGJA 0,55 W/m² C


HITATAP MIDAD VIÐ GÓLFPLÖT HÓSS 0,92 W/m² C

STÆRDIR

BOTN		43,9 m ³
ÍBÓÐARHÓS	153,8 m ²	444,5 m ³
BÍLGEYMSLA	65,5 m ²	189,9 m ³
ÞAK GEYMSLA	91,6 m ²	142,6 m ³
ÞAKRÝMI		133,5 m ³
STÆRD ALLS	310,9 m ²	954,4 m ³

LÓÐARSTÆRD 762,7 m²
NÝTING Á LÓÐ 0,29

Skráningartafa: Fléttuvellir 9		Skráningart: Gunnar Óm Steingrímsson															
Landsnúmer: 200129		Kennitala: 041056-4799															
Matskiptunúmer: 01		Utgáfa: 4.01b															
		Daga: 30.7.2005															
Uppskipting og lýsing																	
D0	D1	D2	D3	D4	D5	D6	D7	D8	D9	D10a	D10b	D11	D12	D16	D17		
Lokun	Rými	Nokun	Höfuð- flokkun	Eignar- hald	Botnflokkur	Málaflokkur	Sígar	Op	Brúðflokkur	Brúðflokkur	Salarhæð min	Salarhæð max	Brúð rúmmál m ³	Nettóflokkur	Birt flatarmál m ²	Raknitala skiptarúmmála	Skiptarúmmál m ³
Matskiptunúmer					438,8	0,0	0,0	0,0	310,9	0,0			954,4	263,9	310,9	704,822	
Botn													43,9				
A	0101	1. hæð	N	0101	219,3	0,0	0,0	0,0	219,3	0,0			634,4	196,5	219,3		
A	0102	Íbúð	B	0102	153,8				153,8		2,77	2,86	444,5	137,2	153,8	2,89	396,508
		Bílskúr			65,5				65,5		2,81	2,90	189,9	59,3	65,5	2,90	171,970
A	0201	Þak	N	0101	219,3	0,0	0,0	0,0	91,6	0,0			276,1	87,4	91,6		
A	0202	Geymsla þakrymi	F	0101	91,6				91,6		0,40	2,47	142,6	87,4	91,6	1,56	136,344
					127,7						0,40	2,00	133,5				
Athugasemdir																	
Bílskúr 0102 theyrir íbúð 0101																	
Samtöl summa																	
Eignarhald																	
	Eignar- hald	Nokun	Birt flatarmál m ²	Skiptarúmmál m ³	Sáðign m ²	Sáðign og sameign m ²											
	0101	Íbúð	245,4	532,852	532,852												
	0102	Bílskúr	65,5	171,970	171,970												
	Alle		310,9	704,822	704,822												

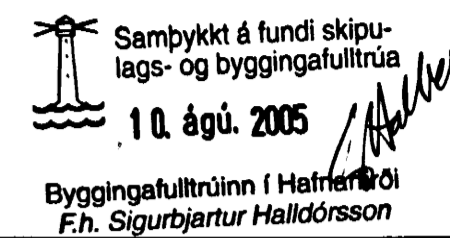

NR.	DAGS.	BREYTING
A	30.07.05	BREYTT STÆRD, SKRÁNINGARTÖFLU

SKÝRINGAR

TEIKNINGASKRÁ :

- A 001 AFSTÖÐUMYND, BYGGINGARLÝSING
- A 002 GRUNNMYND ÍBÓÐARHÓS OG BÍL.
- A 003 ÚTLIT OG SNID ÍBÓÐARHÓS OG BÍL.

2/8'05
SÆMUNDUR EIRIKSSON 261249-2949

FLÉTTUVELLIR 9
220 HAFNARFJÖRÐUR

KLÖPP
KLÖPP ARKITEKTAR-VERKFRÉÐINGAR EHF
NETHYL 2, PÓSTHÓLF 10050, 110 REYKJAVÍK
SÍMI 577 2277, 699 7747 FAX 577 2280

HEITI TEIKN.	AFSTÖÐUMYND, BYGGINGARLÝSING
MÆLIKVARDI	1:500
DAGS.	JÚLÍ 2005
TEIKNING	A 001
VERK	V 05-110
BREYTING	A
YFIRFARID	S.E.