


Samþykkt á fundi skiplags- og byggingafulltrúa  
10. ágú. 2005  
Byggingafulltrúinn í Hafnarfirði  
F.h. Sigurbjartur Halldórsson

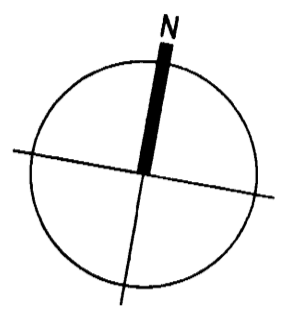


- TÁKN**
- GN = Gólmíðurfall
  - PN = Þakníðurfall
  - LR = Loftþræsting
  - VLR = Vélknúin loftþræsting
  - PK = Póstkassar
  - NL = Neyðarljós
  - BO = Björgunarop
  - R = Reykskjarni
  - HSL = Handsökivæðki
  - ÚT = Merktur útgangur
  - BO = Felli stigi vöð björgunarop
  - BR = Brunaslanga
  - ST = Stigleiðsla
  - IN = Inntak
  - BL = Bilastæði fyrir fatlaða
  - EI60 = Veggir og hæðeskil
  - EI90 = A-EI60
  - A-EI120 = REI60
  - REI120 = A-REIM120
  - E-CS30 = Hurðir
  - EI-CS30 = EI-CS60
  - E30 = Gluggar

**BREYTING**

Breyting	Dagsetning	Teiknað	Yfirfarið
1	DD.MM.YY	XXX	XXX

**KRark** Kristinn Ragnarsson arkitekt ehf.  
Suðurlandsbraut 4a - 3.hæð, 108 Reykjavík, Ísland  
S. 564.2255, Fax. 544.4225  
Kt. 581298.3589, www.krark.is, krark@krark.is

Verkefni: **Flettuvellir 34**  
Staður: **Hafnarfjörður**  
Verkhliuti: **Grunnmynd**  
Verknúmer: 05063IE    Verkefnastjóri: MML  
Hönnun: KR.MML.RCM    Teiknað: MML  
Yfirfarið: KR    Samþykkt: Kristinn Ragnarsson Kt. 120944.2699  
Mælikvarði: 1:100    Dagsetning: 26.07.2005  
Skrá: 05063IE-34-A101.dwg    Blað: A101

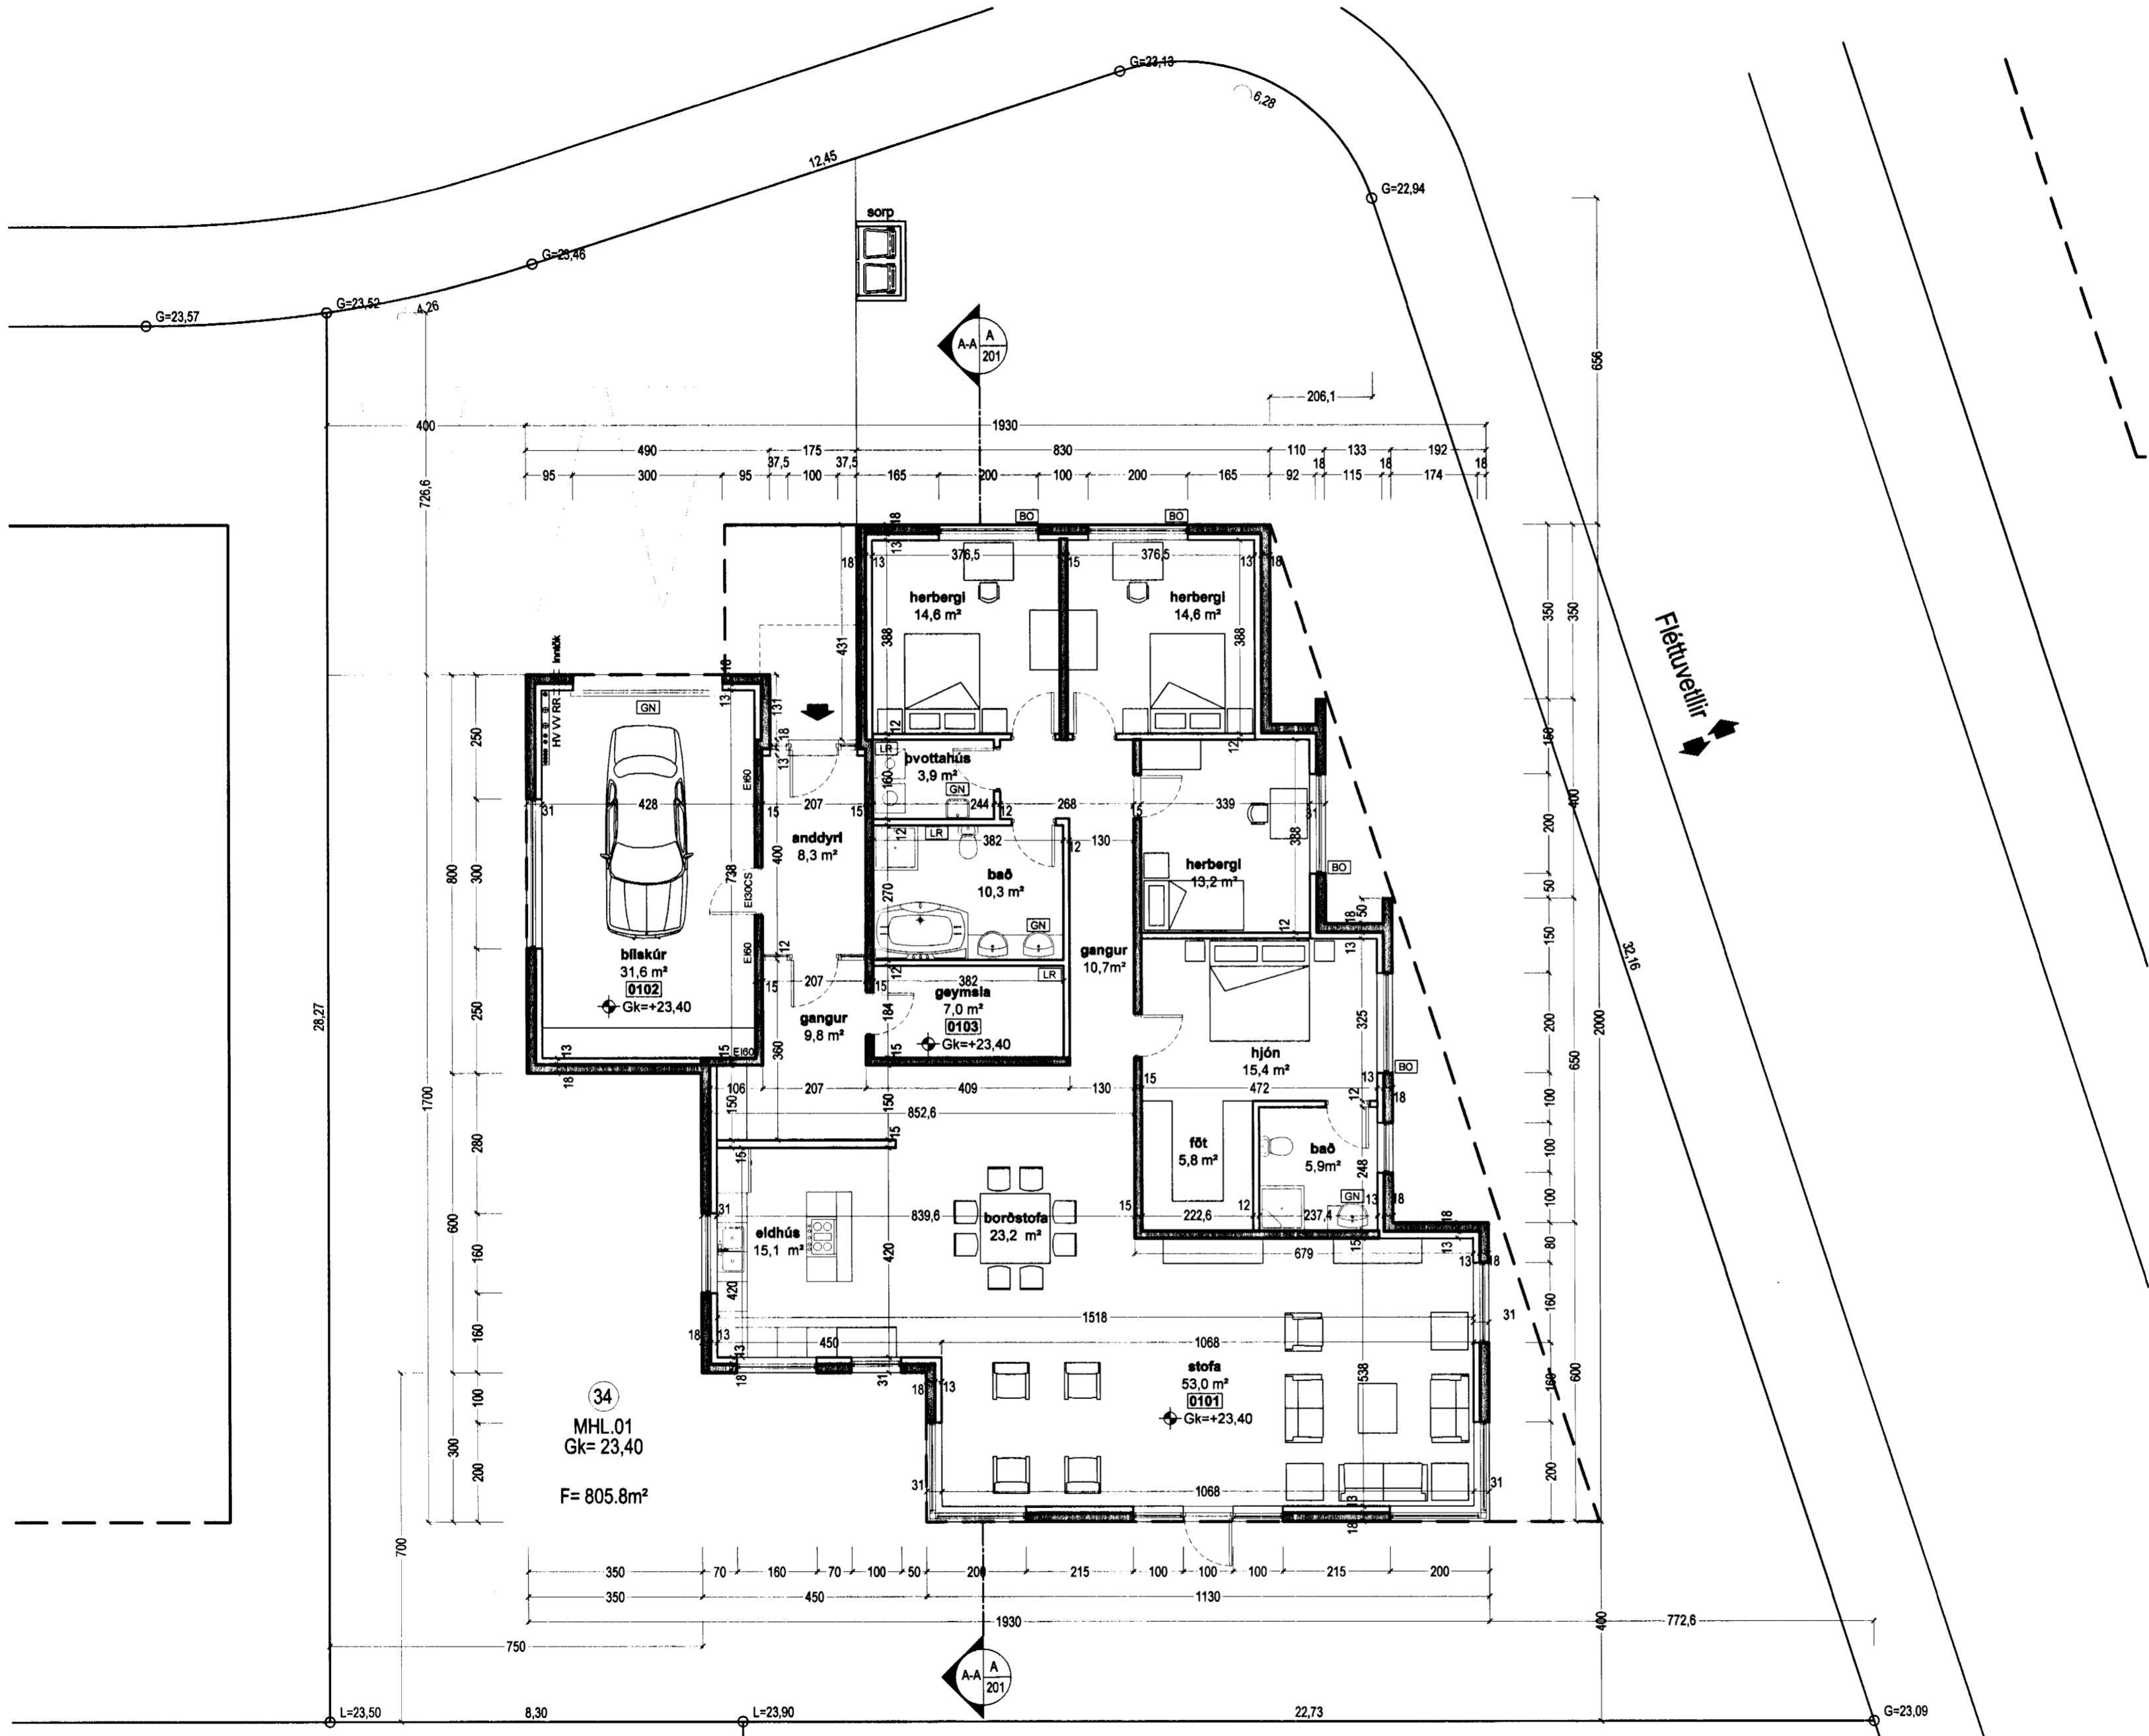

Grunnmynd 1:100  
1:100 0 1 2 3 4 5 6 7 8 9 10 m