


Samþykkt á fundi skipulags- og byggingaútrúna
 17. ágú. 2005
 Byggingaútrúnni í Hafnarfirði
 F.h. Sigurbjartur Halldórsson

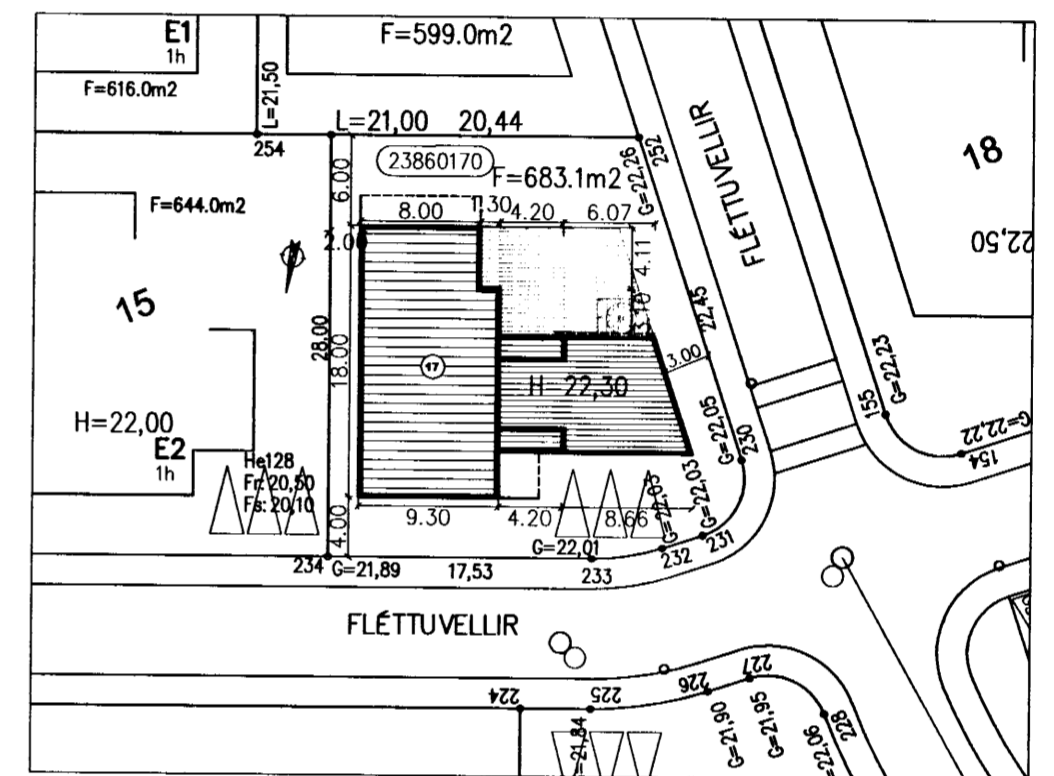

AFSTÖÐUMYND 1:500

GRUNNMYND 1:100

FLÉTTUVELLIR

Dags.	Breytingar	Nr.	Nafn
<p>Teiknistofa TAK</p> <p>Netfang: ffrak@islandia.is Sími: 551 10 60 Fax: 551 10 66</p> <p>Aðalhönnuður: Friðrik Friðriksson arkitekt Faí, Kt: 211256-4519 Langholtiaveg 111, 104 Reykjavík</p>			
<p>meter Verkfræðistofa ehf</p> <p>Síðumúli 1 108 Reykjavík</p> <p>Sími: 5678922 Gsm: 8940059 meter@meter.is www.meter.is</p>			
FLÉTTUVELLIR 17, 221 HAFNARFJÖRÐUR			
GRUNNMYND OG AFSTÖÐUMYND			
TÖLVUSKRÁ	HANNAÐ	TEIKNAD	YFIRFARID
180-221-FLÉTTUVELLIR 17	FO	FO	FO
SAMÞYKKT	TEIKNING NR.	MKV.	BLAD NR.
Friðrik Friðriksson 2112564519	180-A1	1:100/1:500	A-01
Friðrik Ólafsson 2303592459	DAGS.	VERK NR.	
	26.07.2005	180	