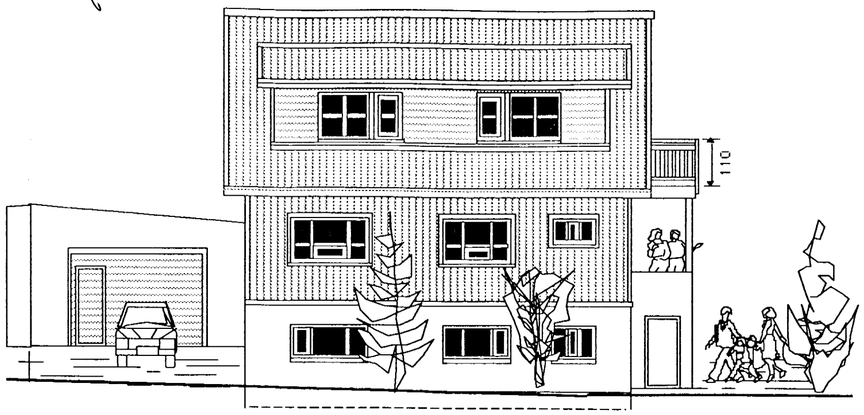

NORÐ-AUSTUR

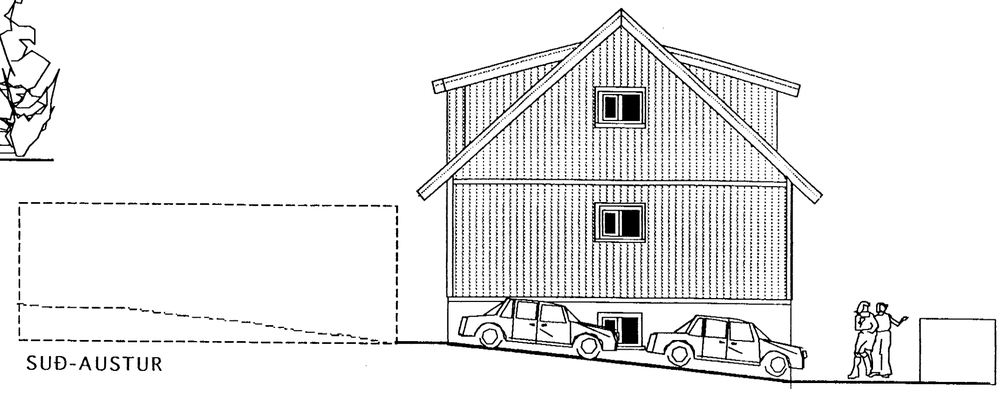

SUÐ-AUSTUR

NORÐ-VESTUR

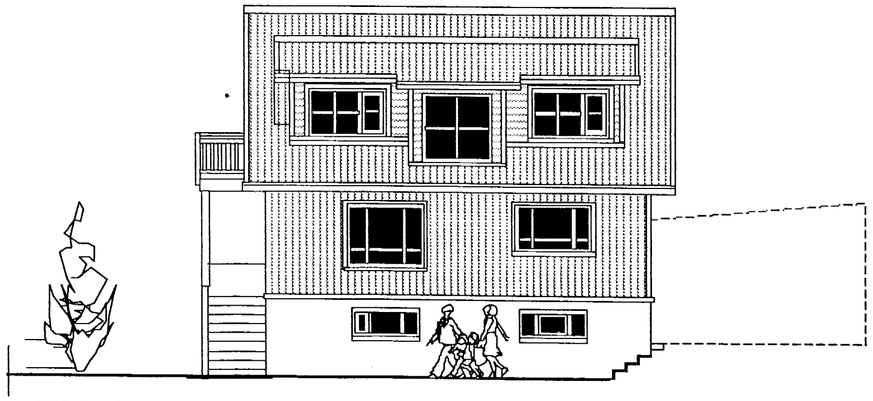

SUÐ-VESTUR

Samþykkt á fundi skipulags- og byggingafulltrúa
17. ágú. 2005
Byggingafulltrúinn í Hafnarfirði
F.h. Sigurbjartur Halldórsson

Úr Gildi

Skráningartafla:		Brattakinn 12			Skrásetjari:	Vigfús Halldórsson											
Landnúmer:		120124			Kennitala:	100760-5849											
Matshlutanúmer:		01			Útgáfa: 4.01b	Dags.: 15-05 2005											
Uppskipting og lýsing					Stærðir												
D0 Lokun	D1 Rýmis hæð-nró	D2 Notkun texti	D3 Höfuð-flokkun	D4 Eignar-hald	D5 Botnflötur m²	D5M Millifötur m²	D6 Svigar m²	D7 Op m²	D8 Brúttóflötur m²	D9 Brúttóflötur sh < 1,8	D10a Salarhæð min	D10b Salarhæð max	D11 Brúttó rúmmál m³	D12 Nettóflötur m²	D16 Birt flatarmál m²	Reiknitala skiptarúmmáls	D17 Skipta-rúmmál m³
		Matshluti			210,6	0,0	2,9	2,9	200,5	8,9			559,8	180,4	198,8		481,531
		Botn											14,4				
	01	**1. hæð**			72,0	0,0	0,0	0,0	72,0	0,0			176,0	62,1	72,0		
A	0101	**Íbúð**	N	0101	72,0				72,0		2,20	2,60	176,0	62,1	72,0	2,44	151,524
	02	**2. hæð**			72,0	0,0	2,9	0,0	72,0	0,0			201,6	59,3	72,0		
A	0201	**Íbúð**	N	0201	72,0		2,9		72,0		2,80	2,80	201,6	59,3	72,0	2,80	166,040
C	0202	**Útitröppur**	U	0201	4,7				4,7								
	03	**3. hæð**			66,6	0,0	0,0	2,9	56,5	8,9			167,8	59,0	54,8		
A	0301	**Íbúð**	N	0201	59,4			2,9	56,5	1,7	0,36	4,01	165,6	57,3	54,8	2,79	159,867
A	0302	**Virki**	V	X	7,2					7,2	0,20	0,40	2,2	1,7			
C	0303	**Svalir**	S	0201	4,1				4,1							1,00	4,100

Athugasemdir

Sorpgeymsla er á lóðamörkum
Bílskúr á lóð mht 02 0101 er í eigu 0201

Sameignir sumra

Eignarhald

	Eignar-hald	Notkun texti	Birt flatarmál m²	Skiptarúmmál Séreign m³	Séreign og sameign m³
	0101	**Íbúð**	72,0	151,524	151,524
	0201	**Íbúð**	126,8	330,007	330,007
		Alls	198,8	481,531	481,531

TEIKNISTOFAN KVARÐI

Verkefni
BRATTAKINN 12
HAFNARFIRÐI.

Heiti
ÚTLITSMYNDIR
SKRÁNINGARTAFLA

kvarði	1:100	verk.nr	200545
dags.	20 MAÍ. 2005	dags hr	21 JÚLÍ. 2005
hönnun	G. G.	teikn nr	A-2
teikn	G.G.		

Hringbraut 17 220 Hafnarfirði
s. 555-2020 FAX 555-2021
Gísli G. Gunnarsson BFÍ kt. 020649-2409
kvardi@vortex.is www.kvardi.is