

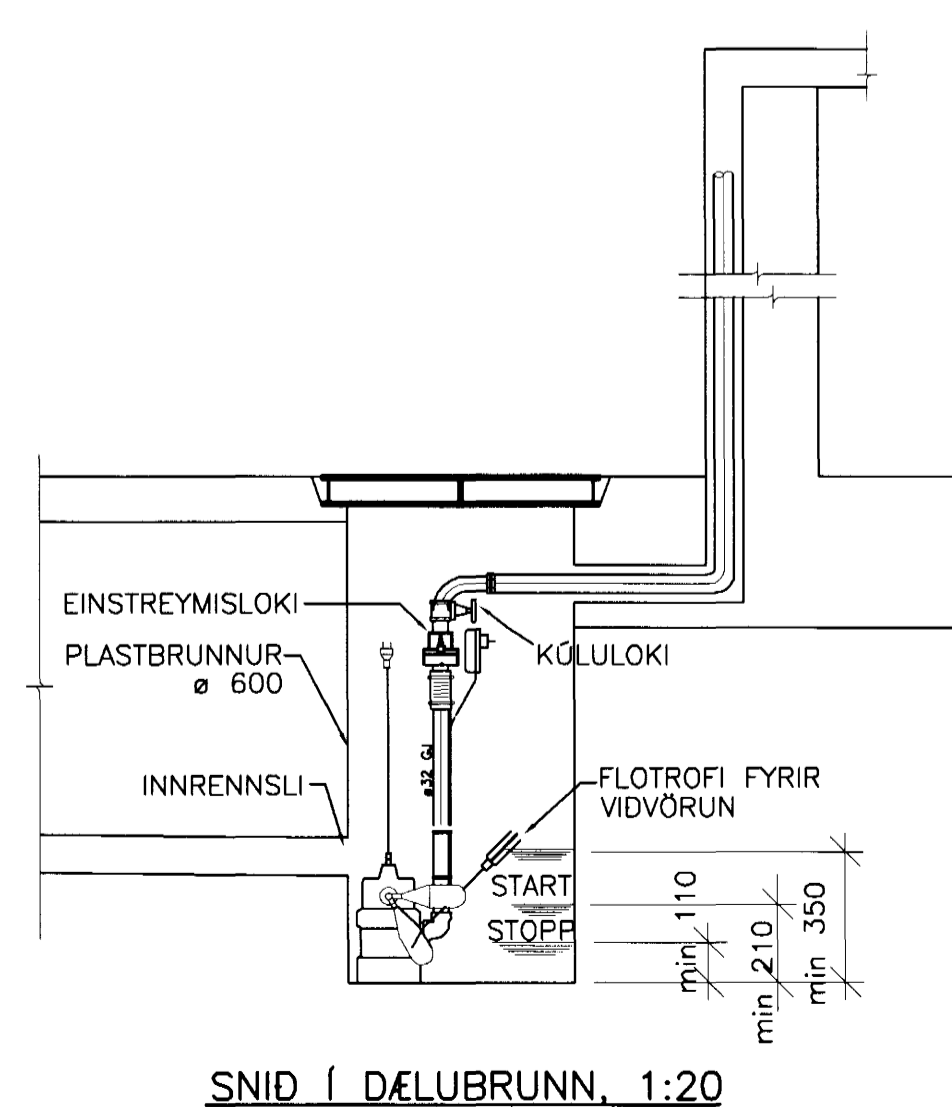


DAÐS.	NÚM.	BREYTINGAR	SAMB.

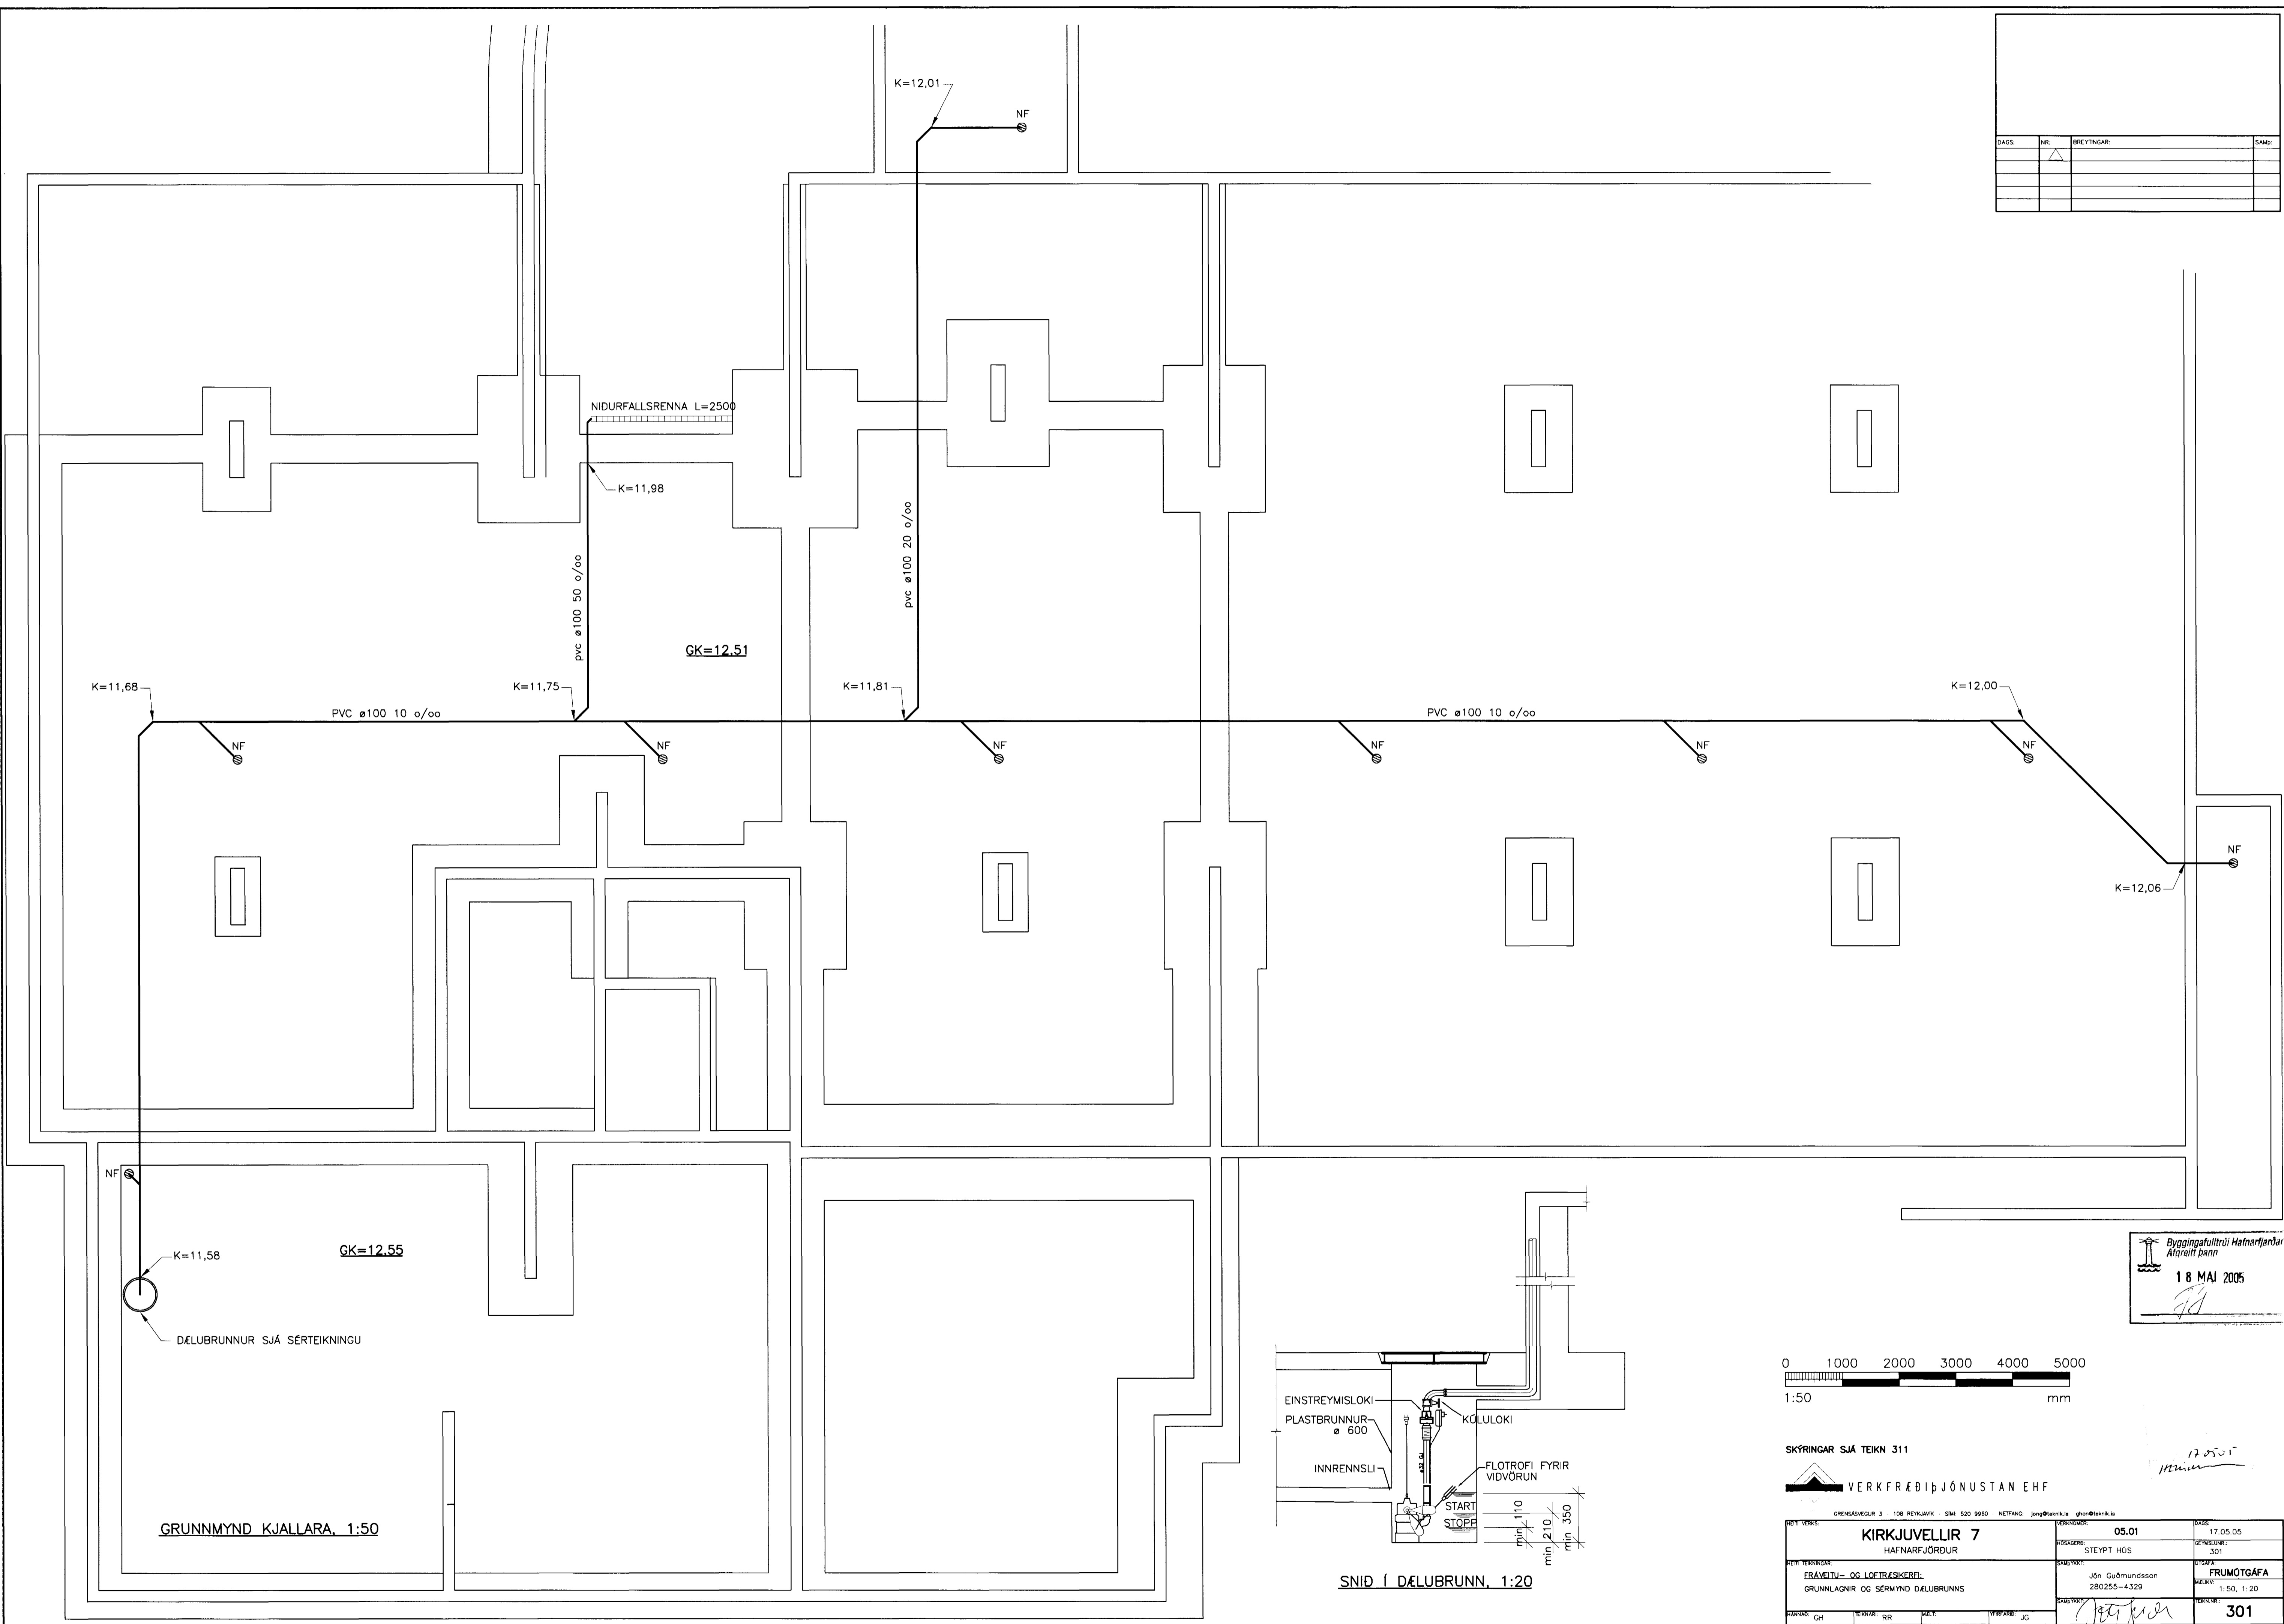

 18 MAJ 2005
[Signature]

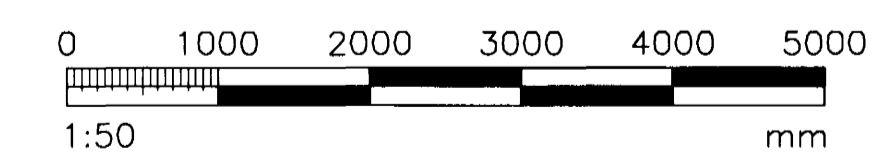

SKYRINGAR SJÁ TEIKN 311
 VERKFRÆÐIÞJÓNUSTAN EHF

