


Byggingatulltrúi Hafnarfjarðar
 Afgreitt þann
 18 MAÍ 2005
J.S.

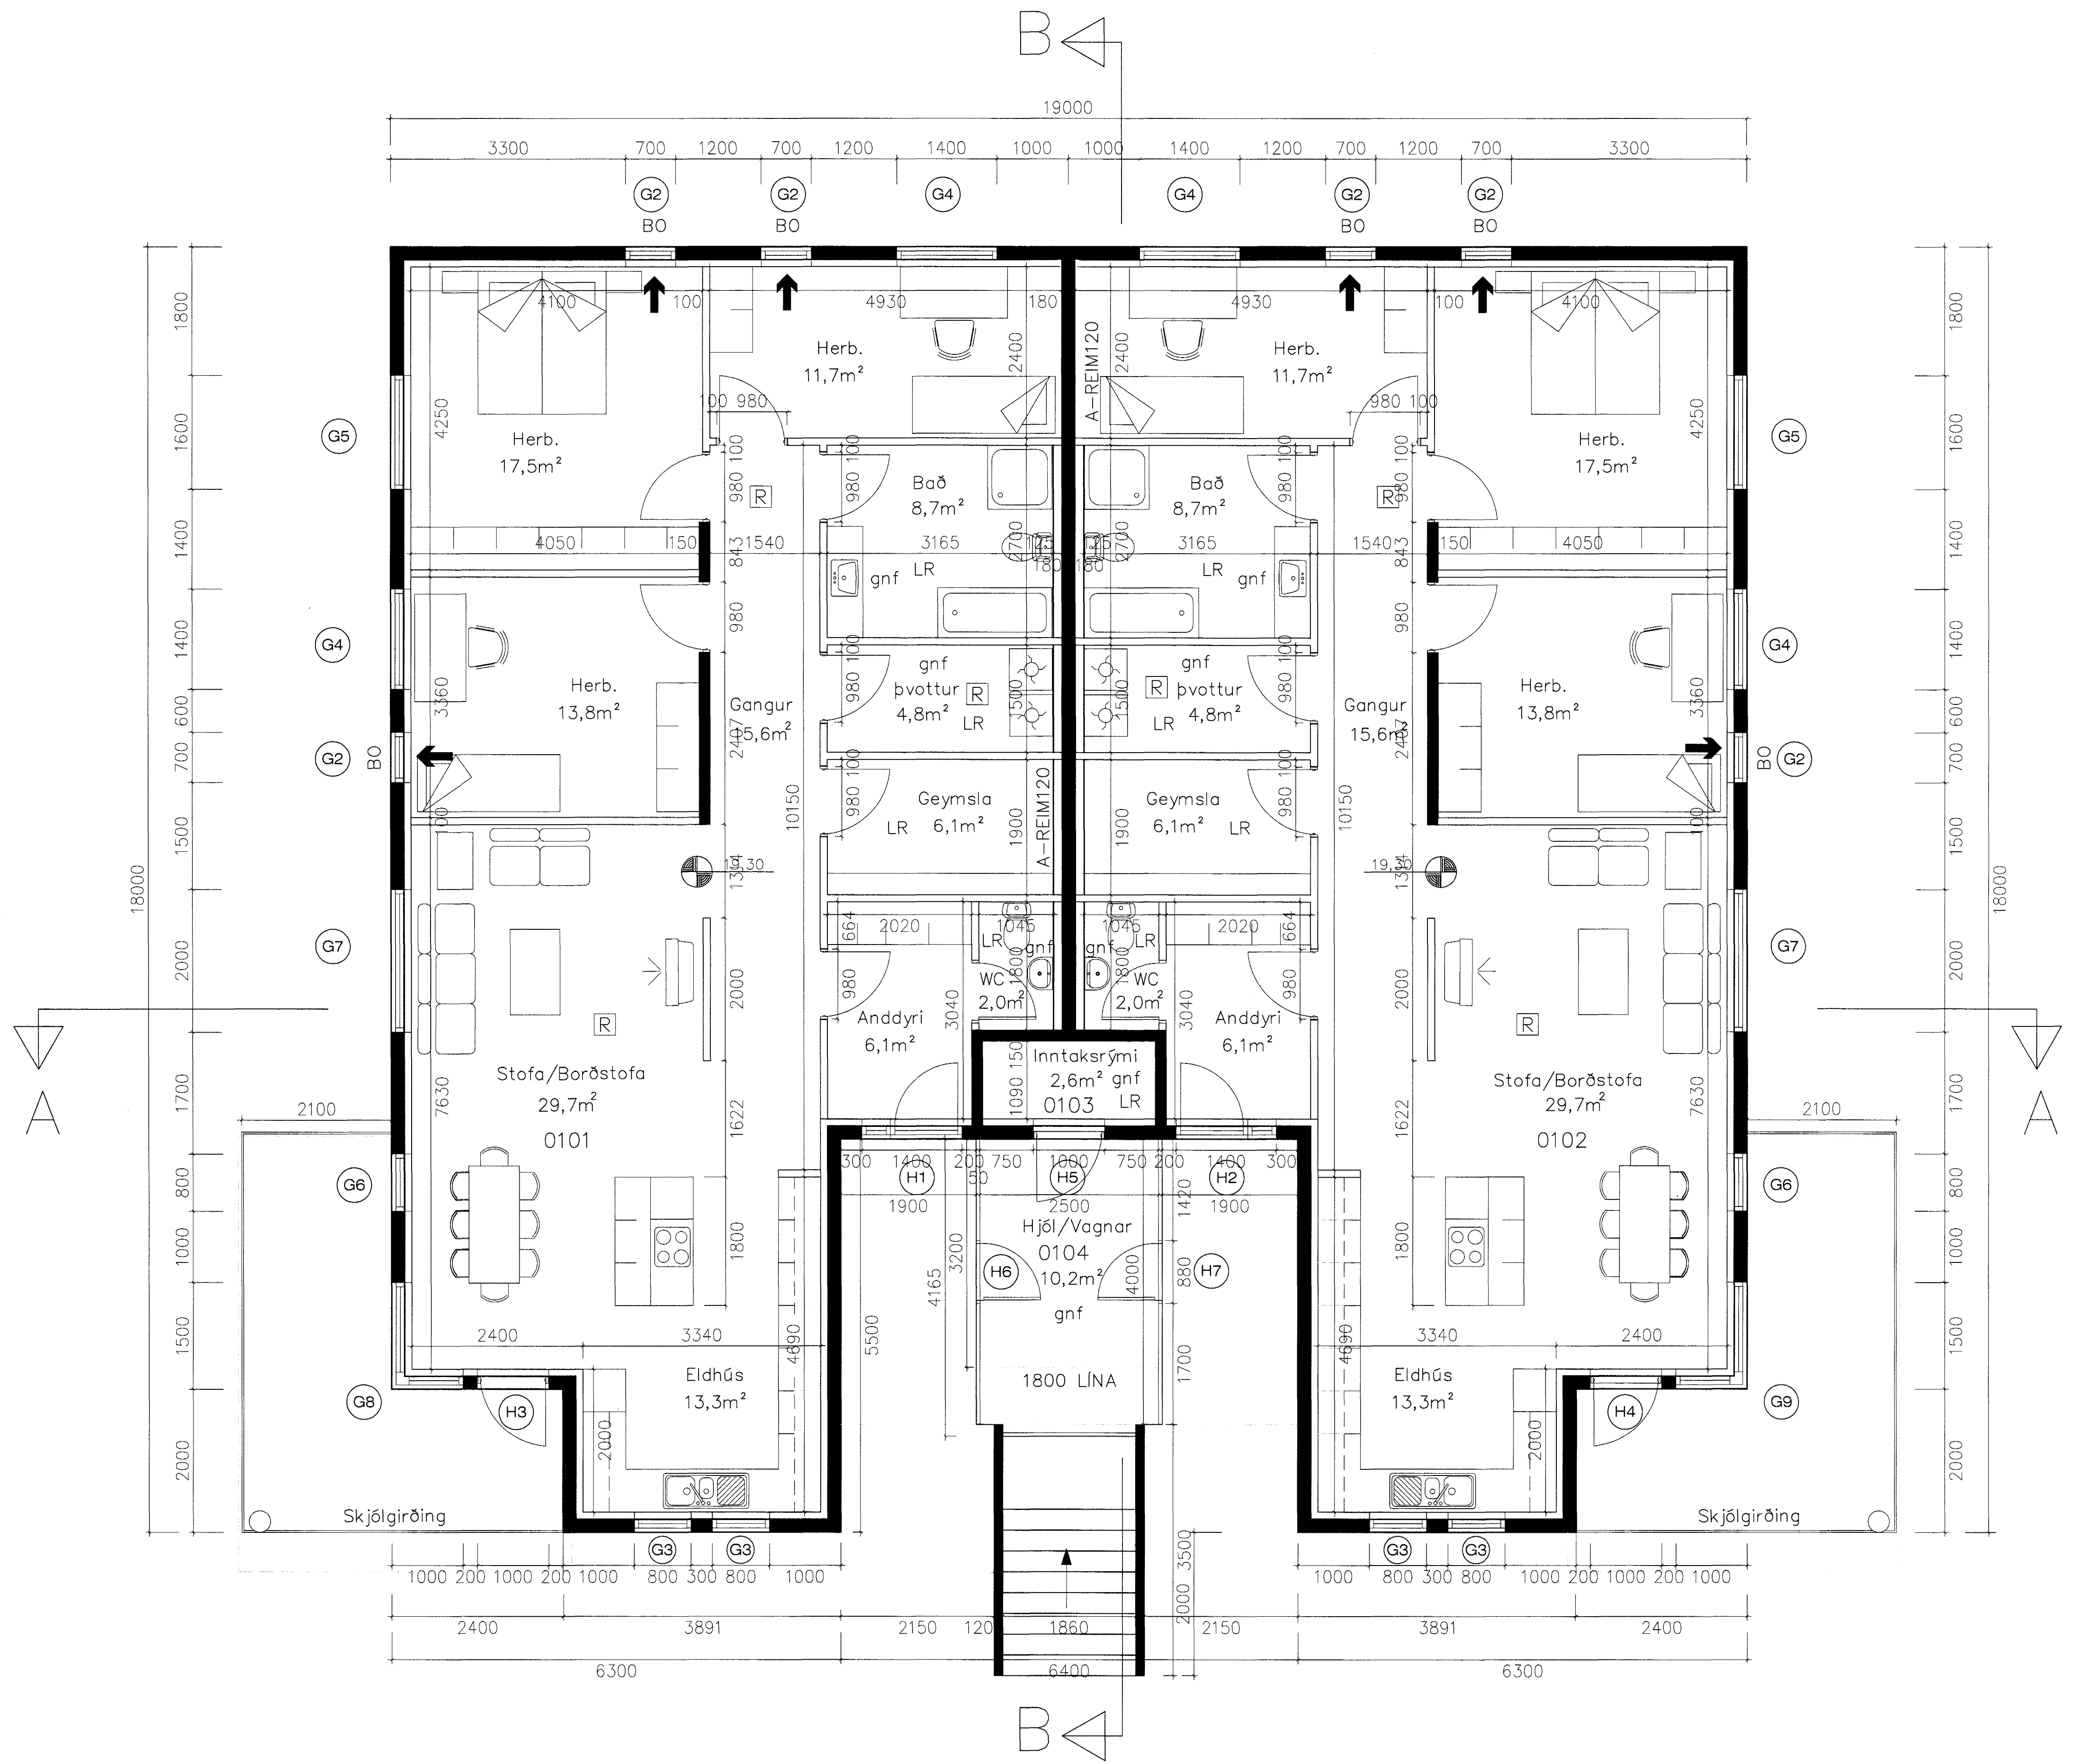

Dags.	Breytingar	Nr.	Notn.
Teiknistofan TTK Aðalhönnuður: Friðrik Friðriksson arkitekt Fal, Kt: 211256-4519 Langholtsgveg 111, 104 Reykjavík			Netfang: hfrk@island.is Sími: 551 10 60 Fax: 551 10 66
meter Verkfræðistofa ehf Skútuvogi 6 - 2. hæð 104 Reykjavík			Sími: 56 78922 Gsm: 8940059 meter@meter.is www.meter.is
DREKAVELLIR 12, 221 HAFNARFJÖRÐUR			
GRUNNMYND 1 HÆÐ - SÉRTEIKNINGAR			
TÖLVSÚKRA 158-221-DREKAVELLIR 12	HANNAÐ FO	TEKNAÐ FO	YFIRFARAÐ FO
SAMÞYKKT Friðrik Friðriksson 211256-4519	TEIKNING NR. 158-S1	MKV. 1:50	BLAÐ NR. S-01
Fríðrik Ólafsson 2303592459	DAGS. 25.04.2005	VERK NR. 158	GTGAFI 01