


SNIÐ Í ÞAKKANT 1:10

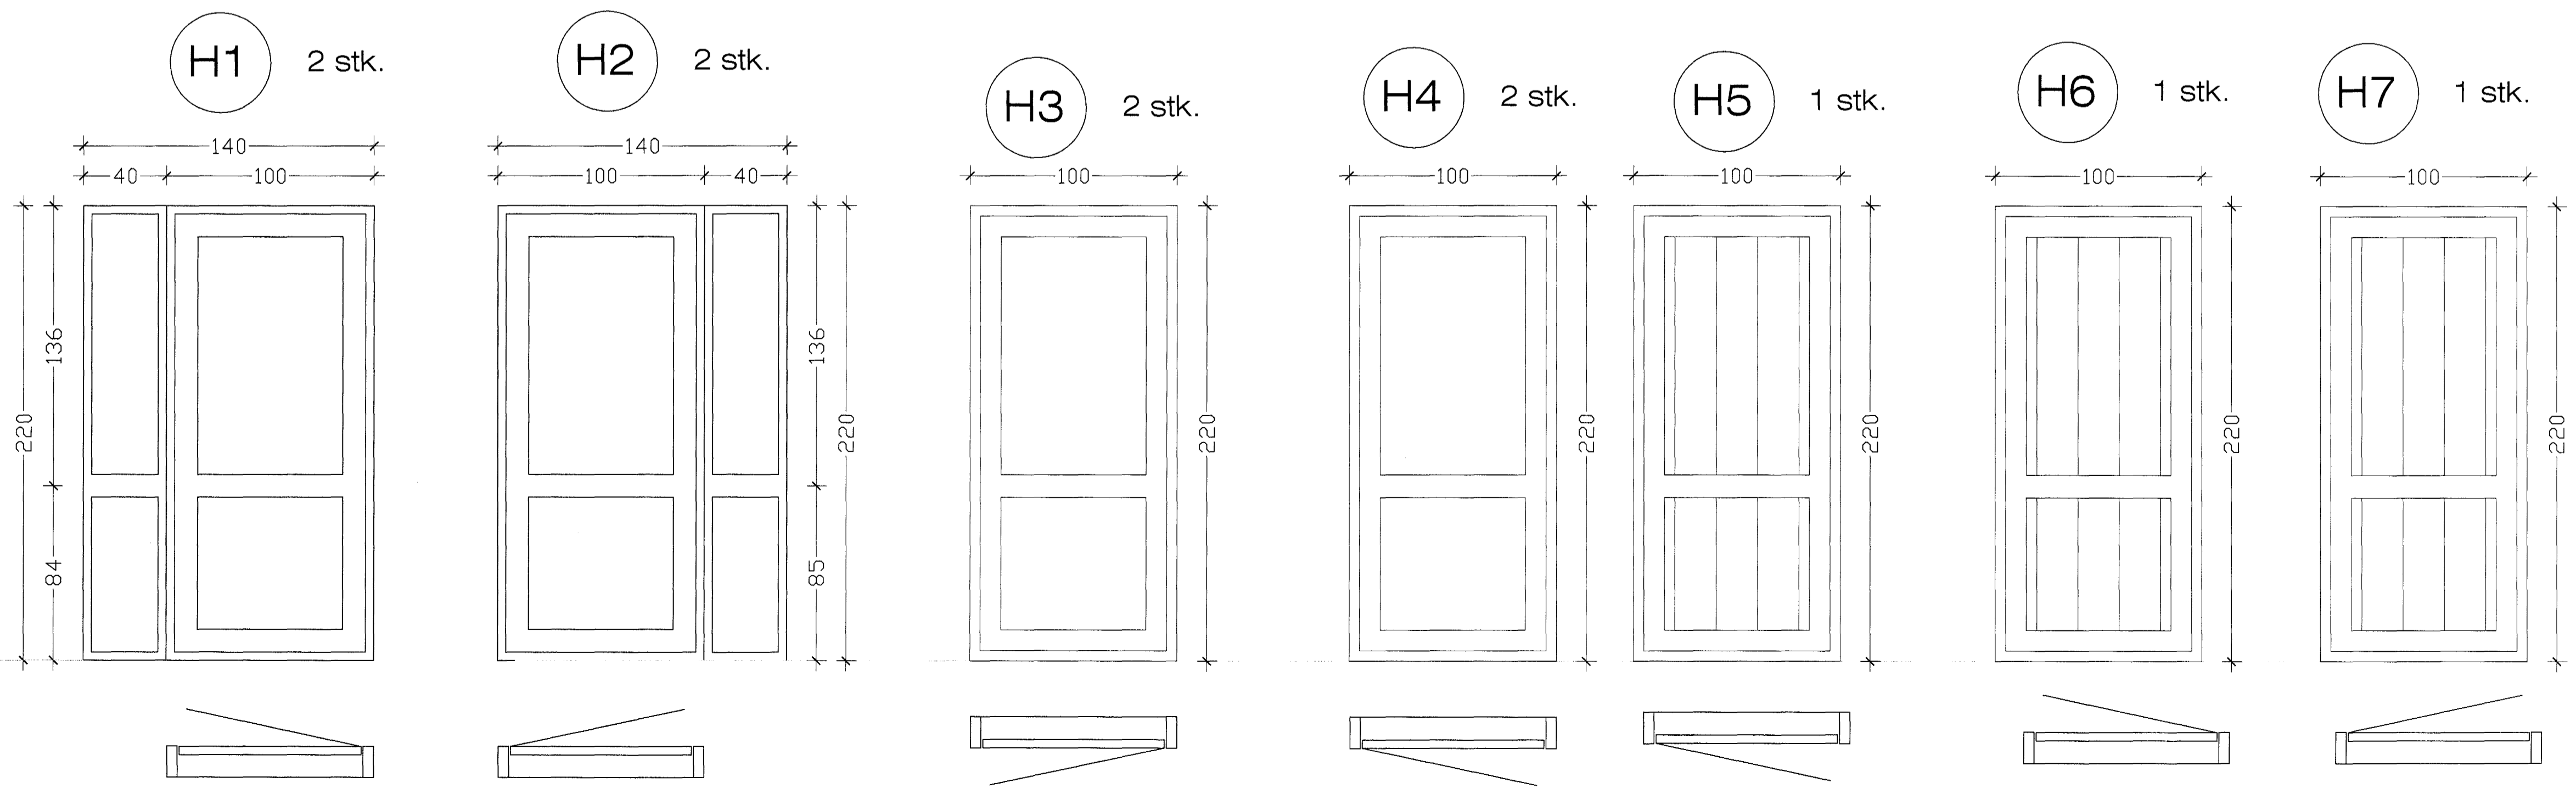

Dags:	Breytingar:	Nr.:	Nafn:
<b>Teiknistofan TÁK</b>			
Adalhönnuður: Friðrik Friðriksson arkitekt Fai. Kl: 211256-4519 Langholtiaveg 111, 104 Reykjavík			Netfang: Mark @ island.is Sími: 551 10 60 Fax: 551 10 66
<b>meter Verkfræðistofa ehf</b> Skútuvogi 6 - 2. hæð 104 Reykjavík			Sími: 5678922 Gsm: 8940059 meter@meter.is www.meter.is
DREKAVELLIR 12, 221 HAFNARFJÖRDUR			
GLUGGAR, HURDIR OG ÞAKKANTUR - SÉRTEIKNINGAR			
TÖLVUSKRÁ	HANNAÐ	TEIKNAD	YFIRFARIÐ
158-221-DREKAVELLIR 12	FO	FO	FO
SAMÞYKKT	TEIKNING NR	MKV.	ÓTGÁFA
Fríðrik Friðriksson 2112564519	158-S4	1:20/1:10	01
Fríðrik Ólafsson 2303592459	DAGS	VERK NR	
	25.01.2005	158	