


GRUNNMYND 1 HÆÐAR 1:50

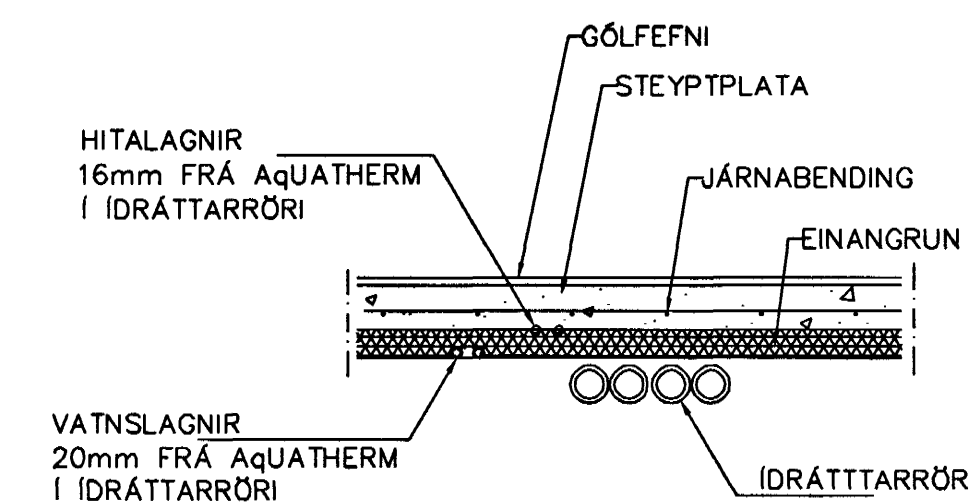

LAGNIR, SNIÐ, 1:20

**NEYSLUVATNSLAGNIR
SKÝRINGAR**

NEYSLUVATNSLAGNIR ERU AQUATHERM 20mm Í IDRÁTTARRÖRI EINGÖNGU SKAL NOTA LAGNAEFNI VIÐURKENNT AF RANNSÖKNARSTOFNUN BYGGINGARIDNADARINS. LAGNIR, TENGIDÓSIR OG DEILIGRINDUR SKULU VERA FRÁ SAMMA FRAMLEIÐANDA OG PASSA SAMAN. SETJA SKAL FESTINGAR Á LAGNIR c/c 150 cm, VIÐ BEYGIJUR SKAL SETJA 3 FESTINGAR. BEYGIJURRÁDIUS SKAL ÁVALLT VERA STÆRRI EN 5 • YTRA ÞVERMAL PIPNA. ÞRÝSTIÞRÖFUN Á PLASTLÖGNUM SKIPTIST Í 2 LOTUR FYRRI LOTI ER FRAMKVÆMD Í 1 KLUKKUSTUND OG ER ÞRÝSTINGUR 15 BAR FYRIR NEYSLUVATN. SEINNI LOTAN ER GERÐ Í BEINU FRAMHALDI AF FYRRI LOTU OG SAMI ÞRÝSTINGUR NOTADUR SEINNI LOTI SKAL STANDA Í 2 KLUKKUSTUNDIR. FYLLA SKAL ÚT ÞRÖFUNARBLAD SEM SÝNIR NIÐURSTÖÐUR ÞRÖFUNAR.

Br.	Dags.	Eðli breytinga	Sign
DREKAVELLIR 16 HAFNARFIRÐI			
IDRÁTTARRÖR FYRIR VATNSLAGNIR 1 HÆÐAR			
MKV.	1:50 1:20	18 MAI 2005	
DAGS.	APRÍL 2005		
VERK NR.	2504		
TEIKN. NR.	2-03		
HANNAÐ	SIG. ÞORLEIFSS. KT. 241148-3009		
TEIKNAD	G.H.		
YFIRFARIÐ			
TÆKNIPJÓNUSTA SIGURDAR ÞORLEIFSSONAR ehf STRANDGÖTU 11 220 HAFNARFIRÐI Sími 555-4255 FAX 565-2875 E-mail taeknihjonusta@islandia.is kt: 440693-2539			