

- PV: ÞVOTTAVEL
- BU: BURKKARI
- UV: UPPÞVOTTAVEL
- HL: HANDLAUG
- BK: BAKKAR
- SB: STEYPIBÁÐ
- VS: VATNSSALERNI
- GH: GOLFSTÚTUR FYRIR TENGINGU BAKRENNSLIS HITAVEITU
- HR: HRENSILOK
- F: FALLPIPA
- SS: KRANI MED SLÖNGUSTÚT
- TK: TÆMINGARKRANI
- NF: NIÐURFALL MED VATNSLAS UTANHUSS
- UK: ÚTIKRANI

- SKOLPLÖGN
- ÞÖKKJUD REGNVATNSLÖGN
- HÁLFÖKKJUD JARVATNSLÖGN
- KALDAVATNSHEIMMED
- KALT NEYSLUVATN
- HEITT NEYSLUVATN
- RENNILOKI
- LOFTPÚÐI Ø25 L=30 CM
- FRAMRENNSLI HITALAGNA
- BAKRENNSLI HITALAGNA
- LOFTRÁS YFIR ÞAK

LEGA LAGNA:

- PU: PIPA FER UPP
- PN: PIPA FER NIÐUR
- VG: VID GOLF
- VL: VID LOFT
- IR: Í RAUF
- IV: INNAN Í VEGG
- IE: INNAN Í EINANGRUN
- AV: Á VEGG
- IPL: Í PLÖTU
- UL: UNDIR LOFTI
- OL: OFAN Á MILLILOFTI
- YD: YFIR DYRUM

2. FRÁRENNSLISLAGNIR


Í GRUNNI:

SKOLP- OG REGNVATNSLAGNIR INN Í GRUNNI OG MEDFRAM SÖCKKULUM AÐ BRUNNUM SKULU VERA PLASTLAGNIR UR STEFU PVC (RAUÐAR PÍPUR) ÞAKKAÐAR MED GUMMÍHRINGJUM

FRÁRENNSLI HITAVEITU SÉ UR PEH PLASTI (ER TIL STABAR) YFIR JARVATNSLAGNIR SKAL SETJA DRENMÖL N.R. 1 OG DRENDUK

OFAN BÖTNPLÖTU

LAGNIR SÉU UR VÍÐURKENNDU PLASTI TIL NOTKUNAR INNANHUSS (T.D. POLYPROPYLEN). FESTINGAR Á FALLPÍPUM SKULU VERA VID HVERJIA GOLFPLÖTU OG TVÆR Á MILLI PLATNA. EITT ÞENSLUSTYKKI SKAL VERA Á HVERRI HÆÐ. EF SAMSKYTTI ERU SÖÐIN SAMAN ANNARS ER NÆGILEGT AÐ DRAGA RÖR TIL Í MUFFUM, T.D. 10 MM Í MUFFU, TIL AÐ TAKA UPP ÞENSLUNA. HRENSILOK SKULU VERA ÞAR SEM SYNT ER Á TEIGN. LÖÐRÉTTAR FALLPÍPUR SKULU VERA UR PLASTI OG EINANGRAST MED 25 MM GLERULLARHÖLKUM OG VEFTA MED SISALPAPPA EÐA PLASTDUK.

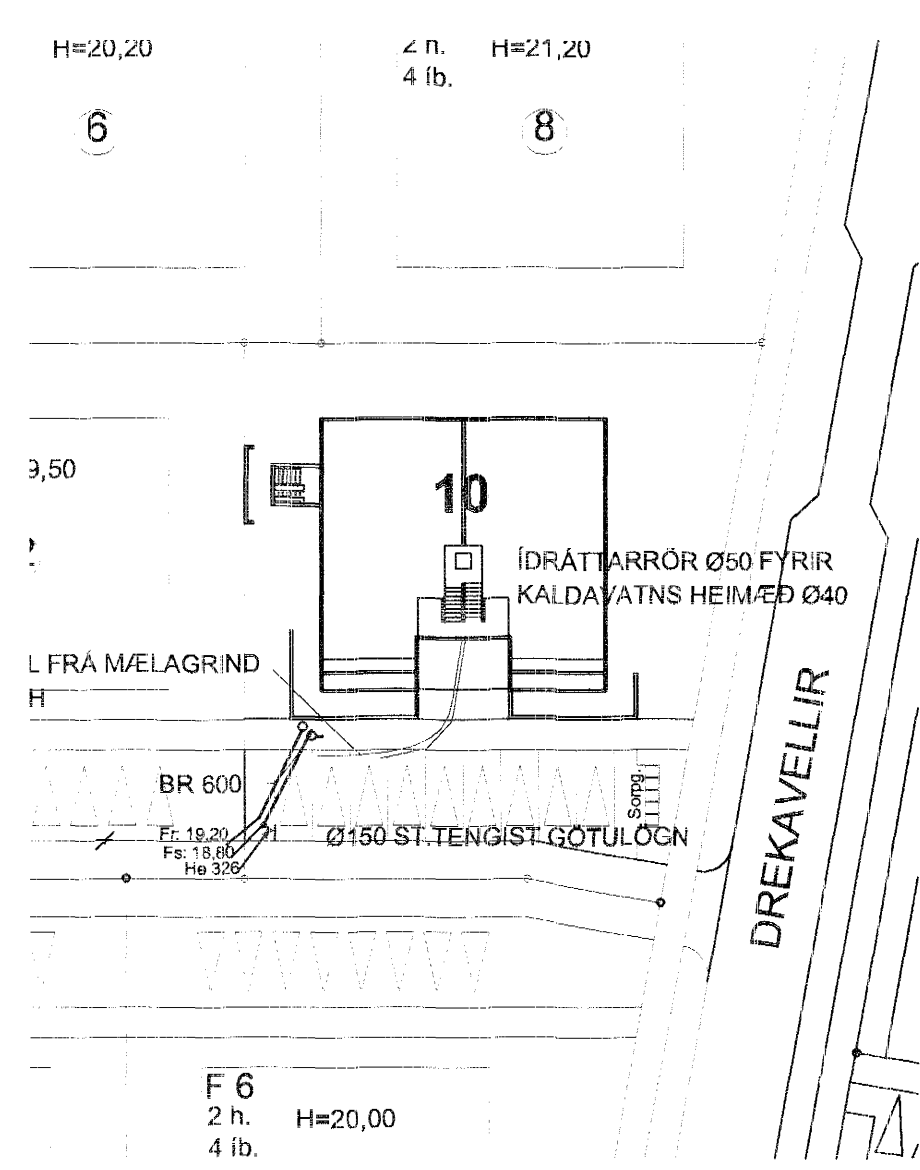

SETJA SKAL LOKA Á LÖGN ÞANNIG AÐ EKKI GETI FLÆTT INN Í HÚS

TENGIST ÞÜKKGRYFJU VID LÖÐARMÖRK

TENGIST ÞÜKKGRYFJU VID LÖÐARMÖRK

FRÁRENNSLI HITAVEITU SÉ PEH TENGIST Í STEINLAGNIR Á LÖÐARMÖRKUM

SKIPT UR PLASTI Í STEINLAGNIR

SKOLP OG REGNVATN TENGJAST BÆJARKERFI.

Ø83 PEH LÖÐLATTARÖR FYRIR KALDAVATNSHEIMMED Ø40 PEH

NR.	DAGS.	NAFN.	BREYTING.
1	12.04.05	H.A.	BREYTING Á ÞEKNABURÐULUM.

Verkfræðistofa Hauks Ásgeirssonar e. h. f.
Lindasmári 12, 200 Kópavogur
Sími 564-4337 Farsími 897-8132
e-mail: haukurag@simnet.is
Kennitala: 560600-3050

Hannað Teiknað Samþykkt:
H.A. H.A. Kennitala 301255-4629

DREKAVELLIR 10
HAFNARFIRÐI

LAGNIR
GRUNNMYND LAGNA Í JÖRÐ
ALMENNAR SKÝRINGAR, AFSTADA

Mkv. 1:50 Teikn. nr. 3-0.1 Vork. nr. 3000
Skýringar nr.: 3050

Útgáfa Dags: B AP 05

