


GRUNNMYND NEYSLUVATNSLAGNA 1. HÆÐ, 1:50
GRUNNMYND LOFTRÆSILAGNA 1. HÆÐ, 1:50

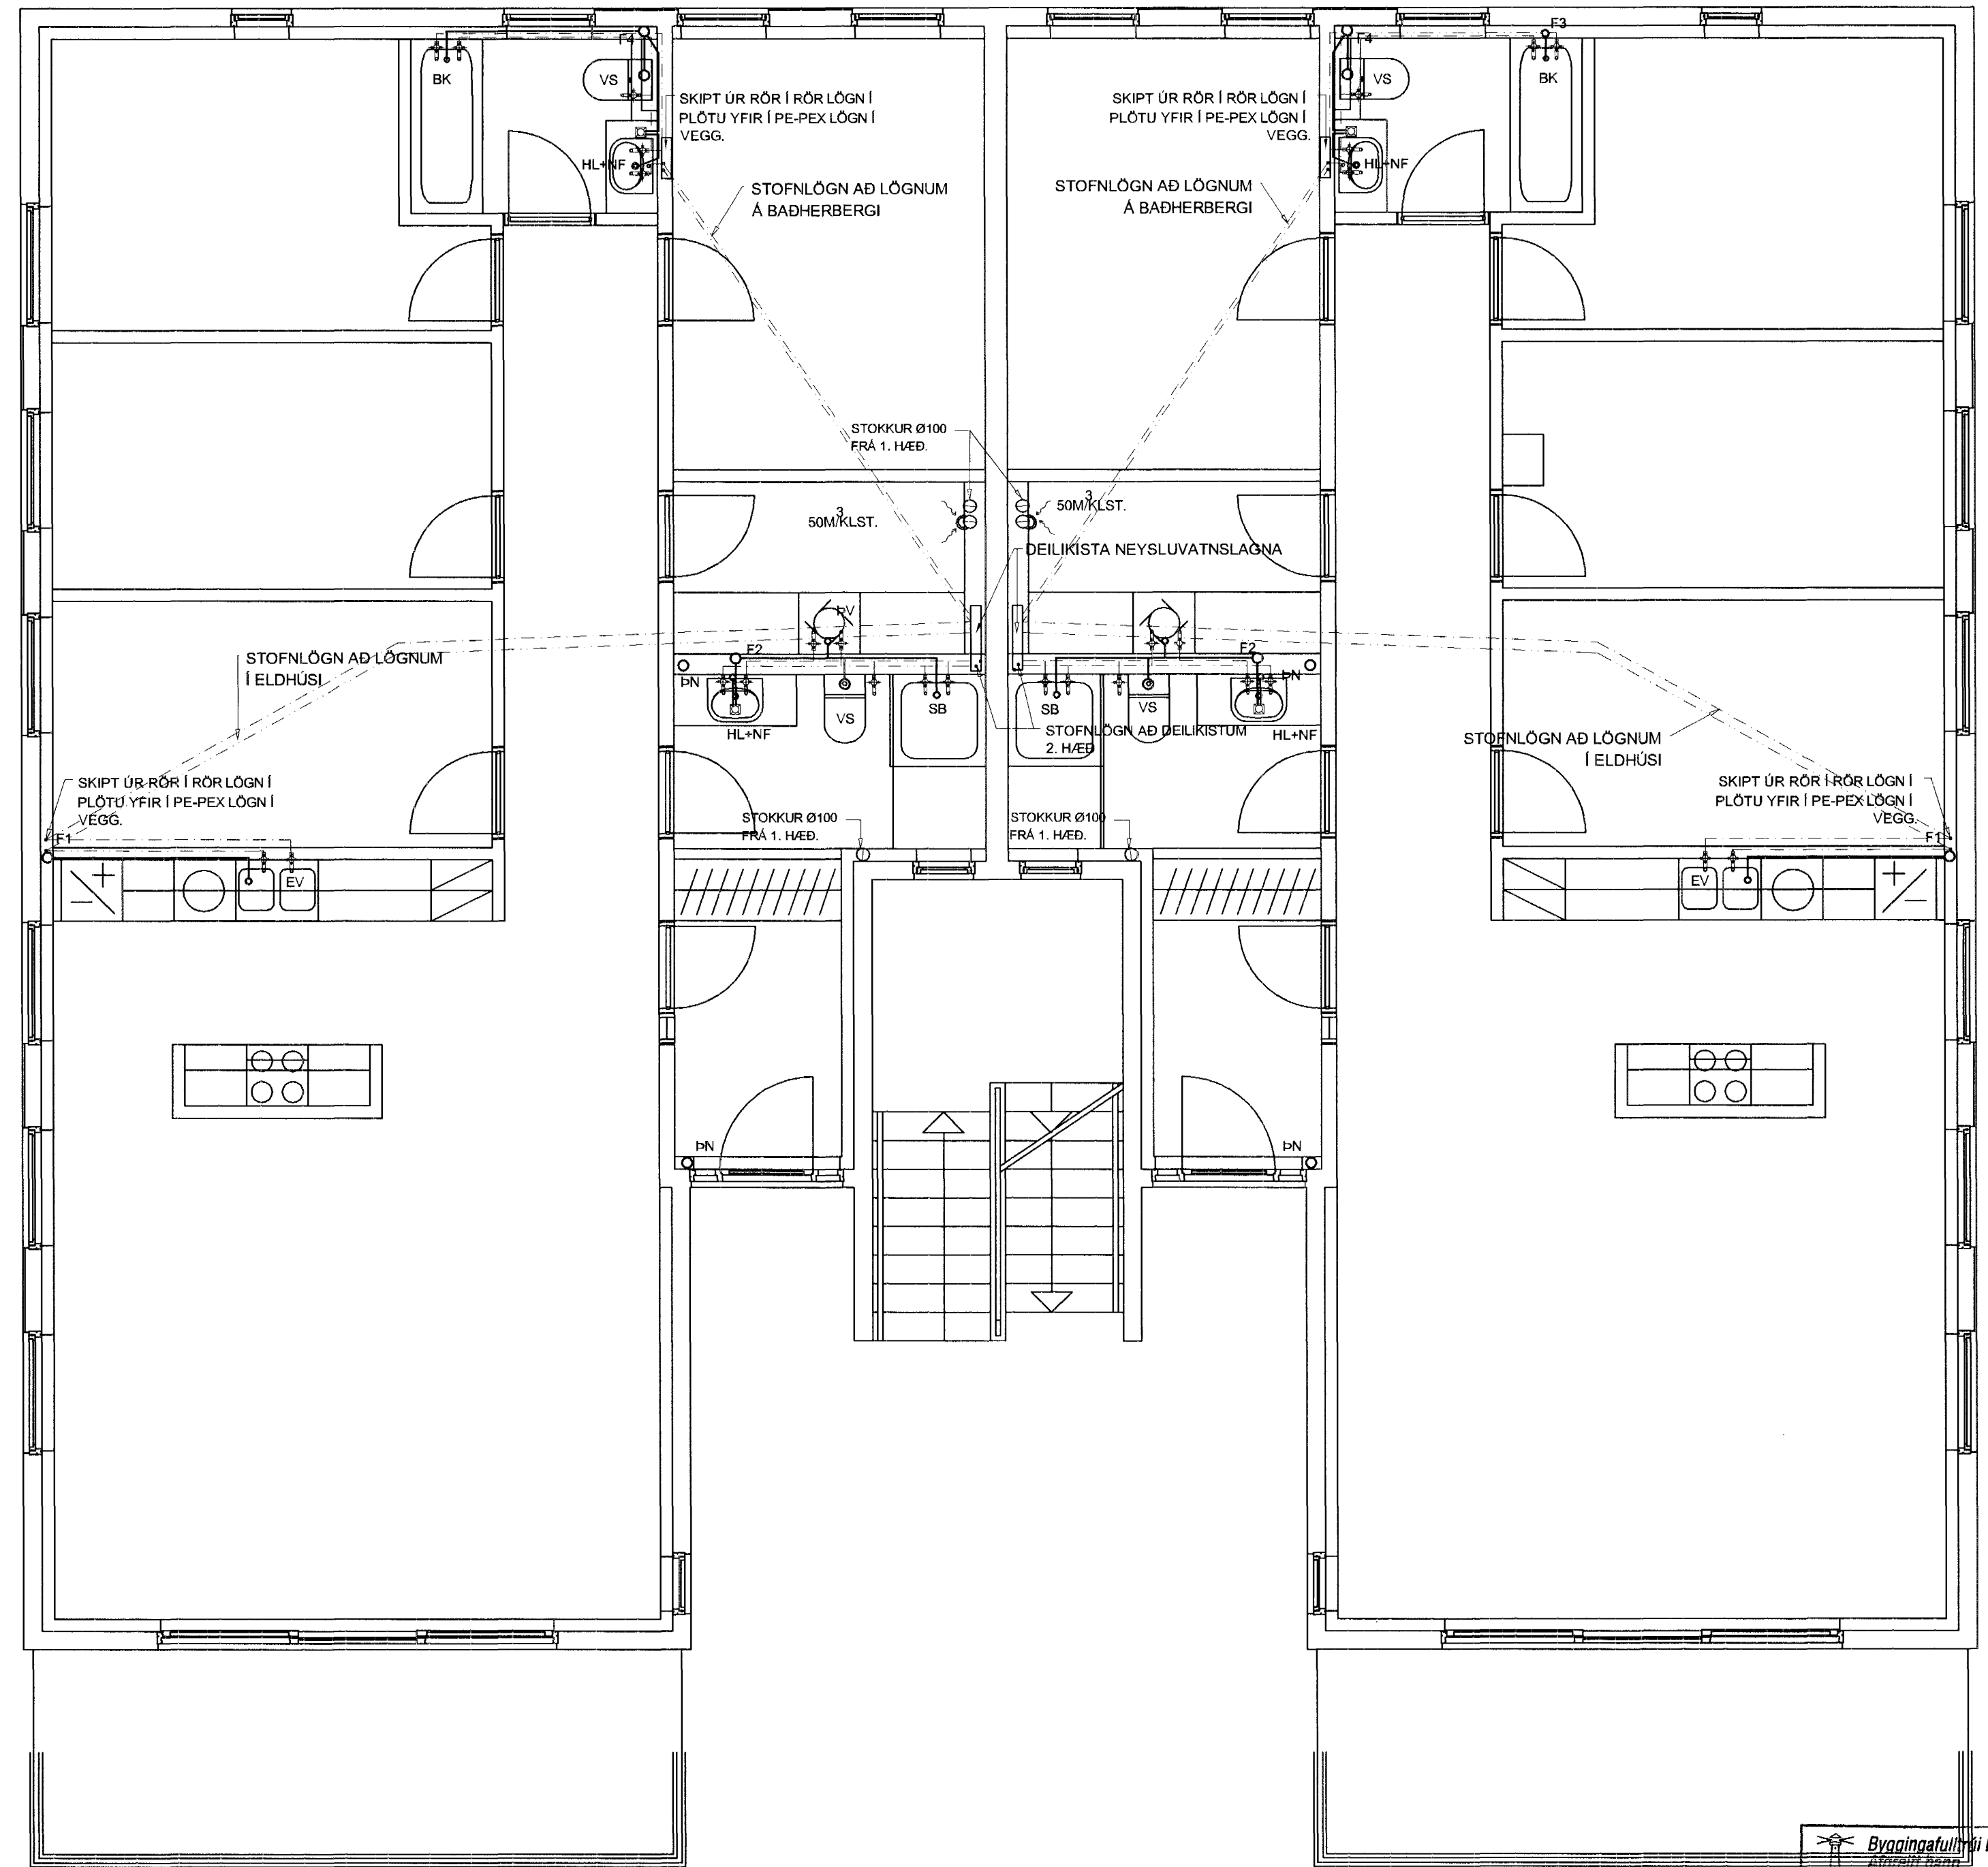

GRUNNMYND NEYSLUVATNSLAGNA 2. HÆÐ, 1:50
GRUNNMYND LOFTRÆSILAGNA 2. HÆÐ, 1:50

Byggingafræðingur
18 MAI 2005

Verkfræðistofa Hauks Ásgeirssonar e.h.f.
Lindasmári 12, 200 Kópavogur
Sími 564-4337 Farsími 897-8132
e-mail: haukurasg@simnet.is
Kennitala: 560600-3050

Hannað H.Á. Teknað H.Á. Samþykkt: *[Signature]*
Kennitala 301255-4629

DREKAVELLIR 10
HAFNARFIRÐI
LAGNIR
NEYSLU- ÞRIFA- OG LOFTR. LAGNIR
3053

Mkv. 1:50	Teikn. nr. 3-2.2	Verk nr. 3000
		Skráningarnr. 3052
		Útgáfa Dags. A FEB 05

[Signature]