


AFKÖST
GÓLFHITALAGNA

GRUNNMYND GÓLFHITALAGNA 1. HÆÐ, 1:50

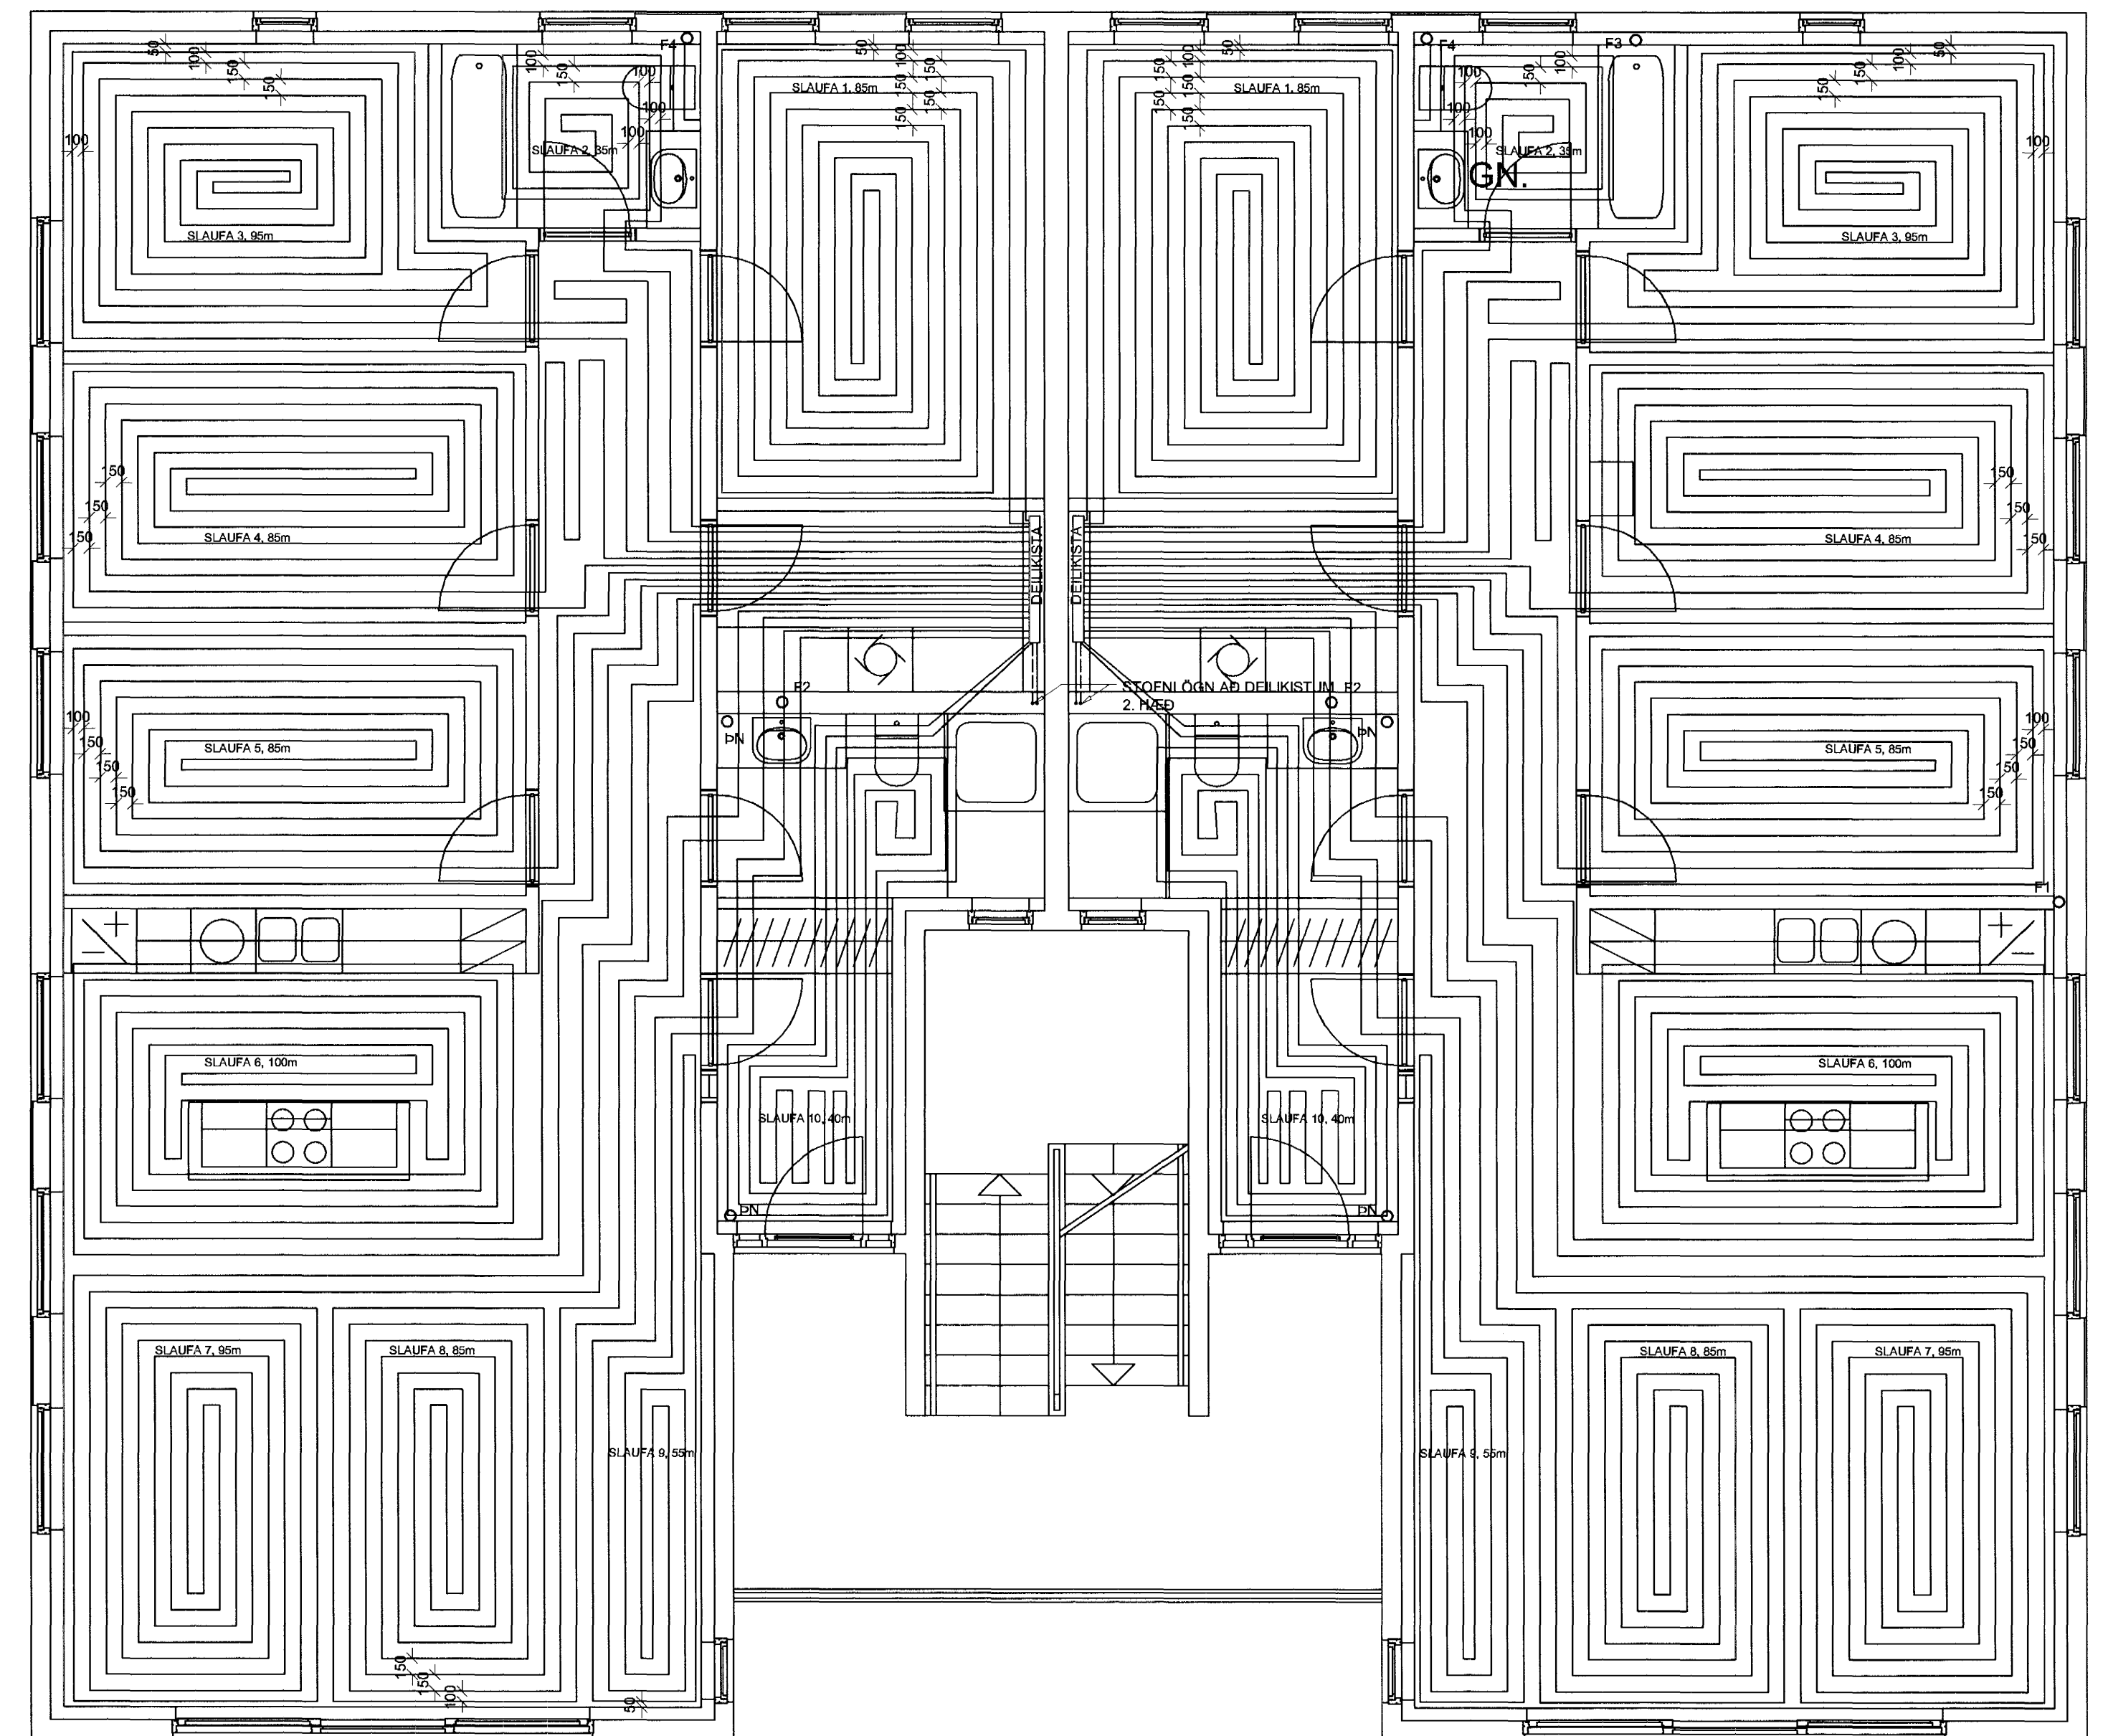

GRUNNMYND GÓLFHITALAGNA 2. HÆÐ, 1:50

SAMA TAFLA GILDIR FYRIR ALLAR 4 ÍBÚÐIRNAR.

TAFLA YFIR GÓLFGEISLA, FRAMRÁSARHITI 42°C

OFN/SLAUF NR.	MINNSTU AFKÖST (W)	MESTA LENGD (M)	MESTA HÆÐ (CM)	RAUN- AFKÖST (W)	ATHUGASEMDIR
SLAUF 1	1290	85			
SLAUF 2	500	35			
SLAUF 3	1450	95			
SLAUF 4	1290	85			
SLAUF 5	1290	85			
SLAUF 6	1550	100			
SLAUF 7	1450	95			
SLAUF 8	1290	85			
SLAUF 9	825	55			
SLAUF 10	650	40			
SAMTALS:	11585				

4. HITLAGNIR

GÓLFHITAKERFI Í ÍBÚÐUM ER BYGGT UPP MEÐ SLAUFUM SEM TENGJAST DEILIKISTU EDA BAKRÁS OFNA EFTIR ATVÍKUM. LAGNAEFNI ER Ø18x2 PpPEX-PLASTLAGNIR MEÐ SÚREFNISDÉTTRI KÁPU (EDA SAMBÆRILEGT). RÖR Í GÓLFUM Á JARÐHÆÐ BINDAST UNDIR JÄRNAGRIND Í EFRRI BRUN PLÖTU ALMENN T MEÐ 150mm MILLIÐLI. GÓLFHITALAGNIR Í ÍBÚÐUM Á EFRRI HÆÐ LEGGJAST Í EINANGRUNARMOTTU OG SÍÐAN KEMUR GÓLFÖGN YFIR LAGNIR. STOFNLAGNIR FRÁ MÆLAGRIND AD DEILIKISTU ERU Ø32x2,9MM VIRSBO Eða PEX-PLASTLAGNIR Í Ø50MM PEH-HLÍÐARRÖRUM. STOFNLAGNIR ERU LAGÐAR OFAN Á PLASTEINGRUN UNDIR PLÖTU Á 1. HÆÐ (UNDIR JÄRNENDINGU) Á ALLA OFNA KOMI LOFTSKRÖFA, STILLITE OG SJÁLFVIRKUR OFNLOKI SKV. OFNATÖLU.

Byggingatillit frá Hafnarfirðar
Alþreitt bann
18 MAI 2005
JS

Verkfræðistofa Hauks Asgeirssonar e.h.f.
Lindasmári 12, 200 Kópavogur
Sími 564-4337 Farsími 897-8132
e-mail: haukurag@simnet.is
Kennitala: 560600-3050

Hannað Teiknað Samþykkt: *[Signature]*
H.Á. H.Á. Kennitala 301255-4629

DREKAVELLIR 10
HAFNARFIRÐI
LAGNIR
GRUNNMYND GÓLFHITALAGNA
1. OG 2. HÆÐ

Mkv. 1:50 Teikn. nr. 3-2.1 Vork nr. 3000
Skráningar nr. 3052
Útgáfa Daga FEB 05

Artun...
[Signature]