


SNIÐ Í INNTAK M. 1:100

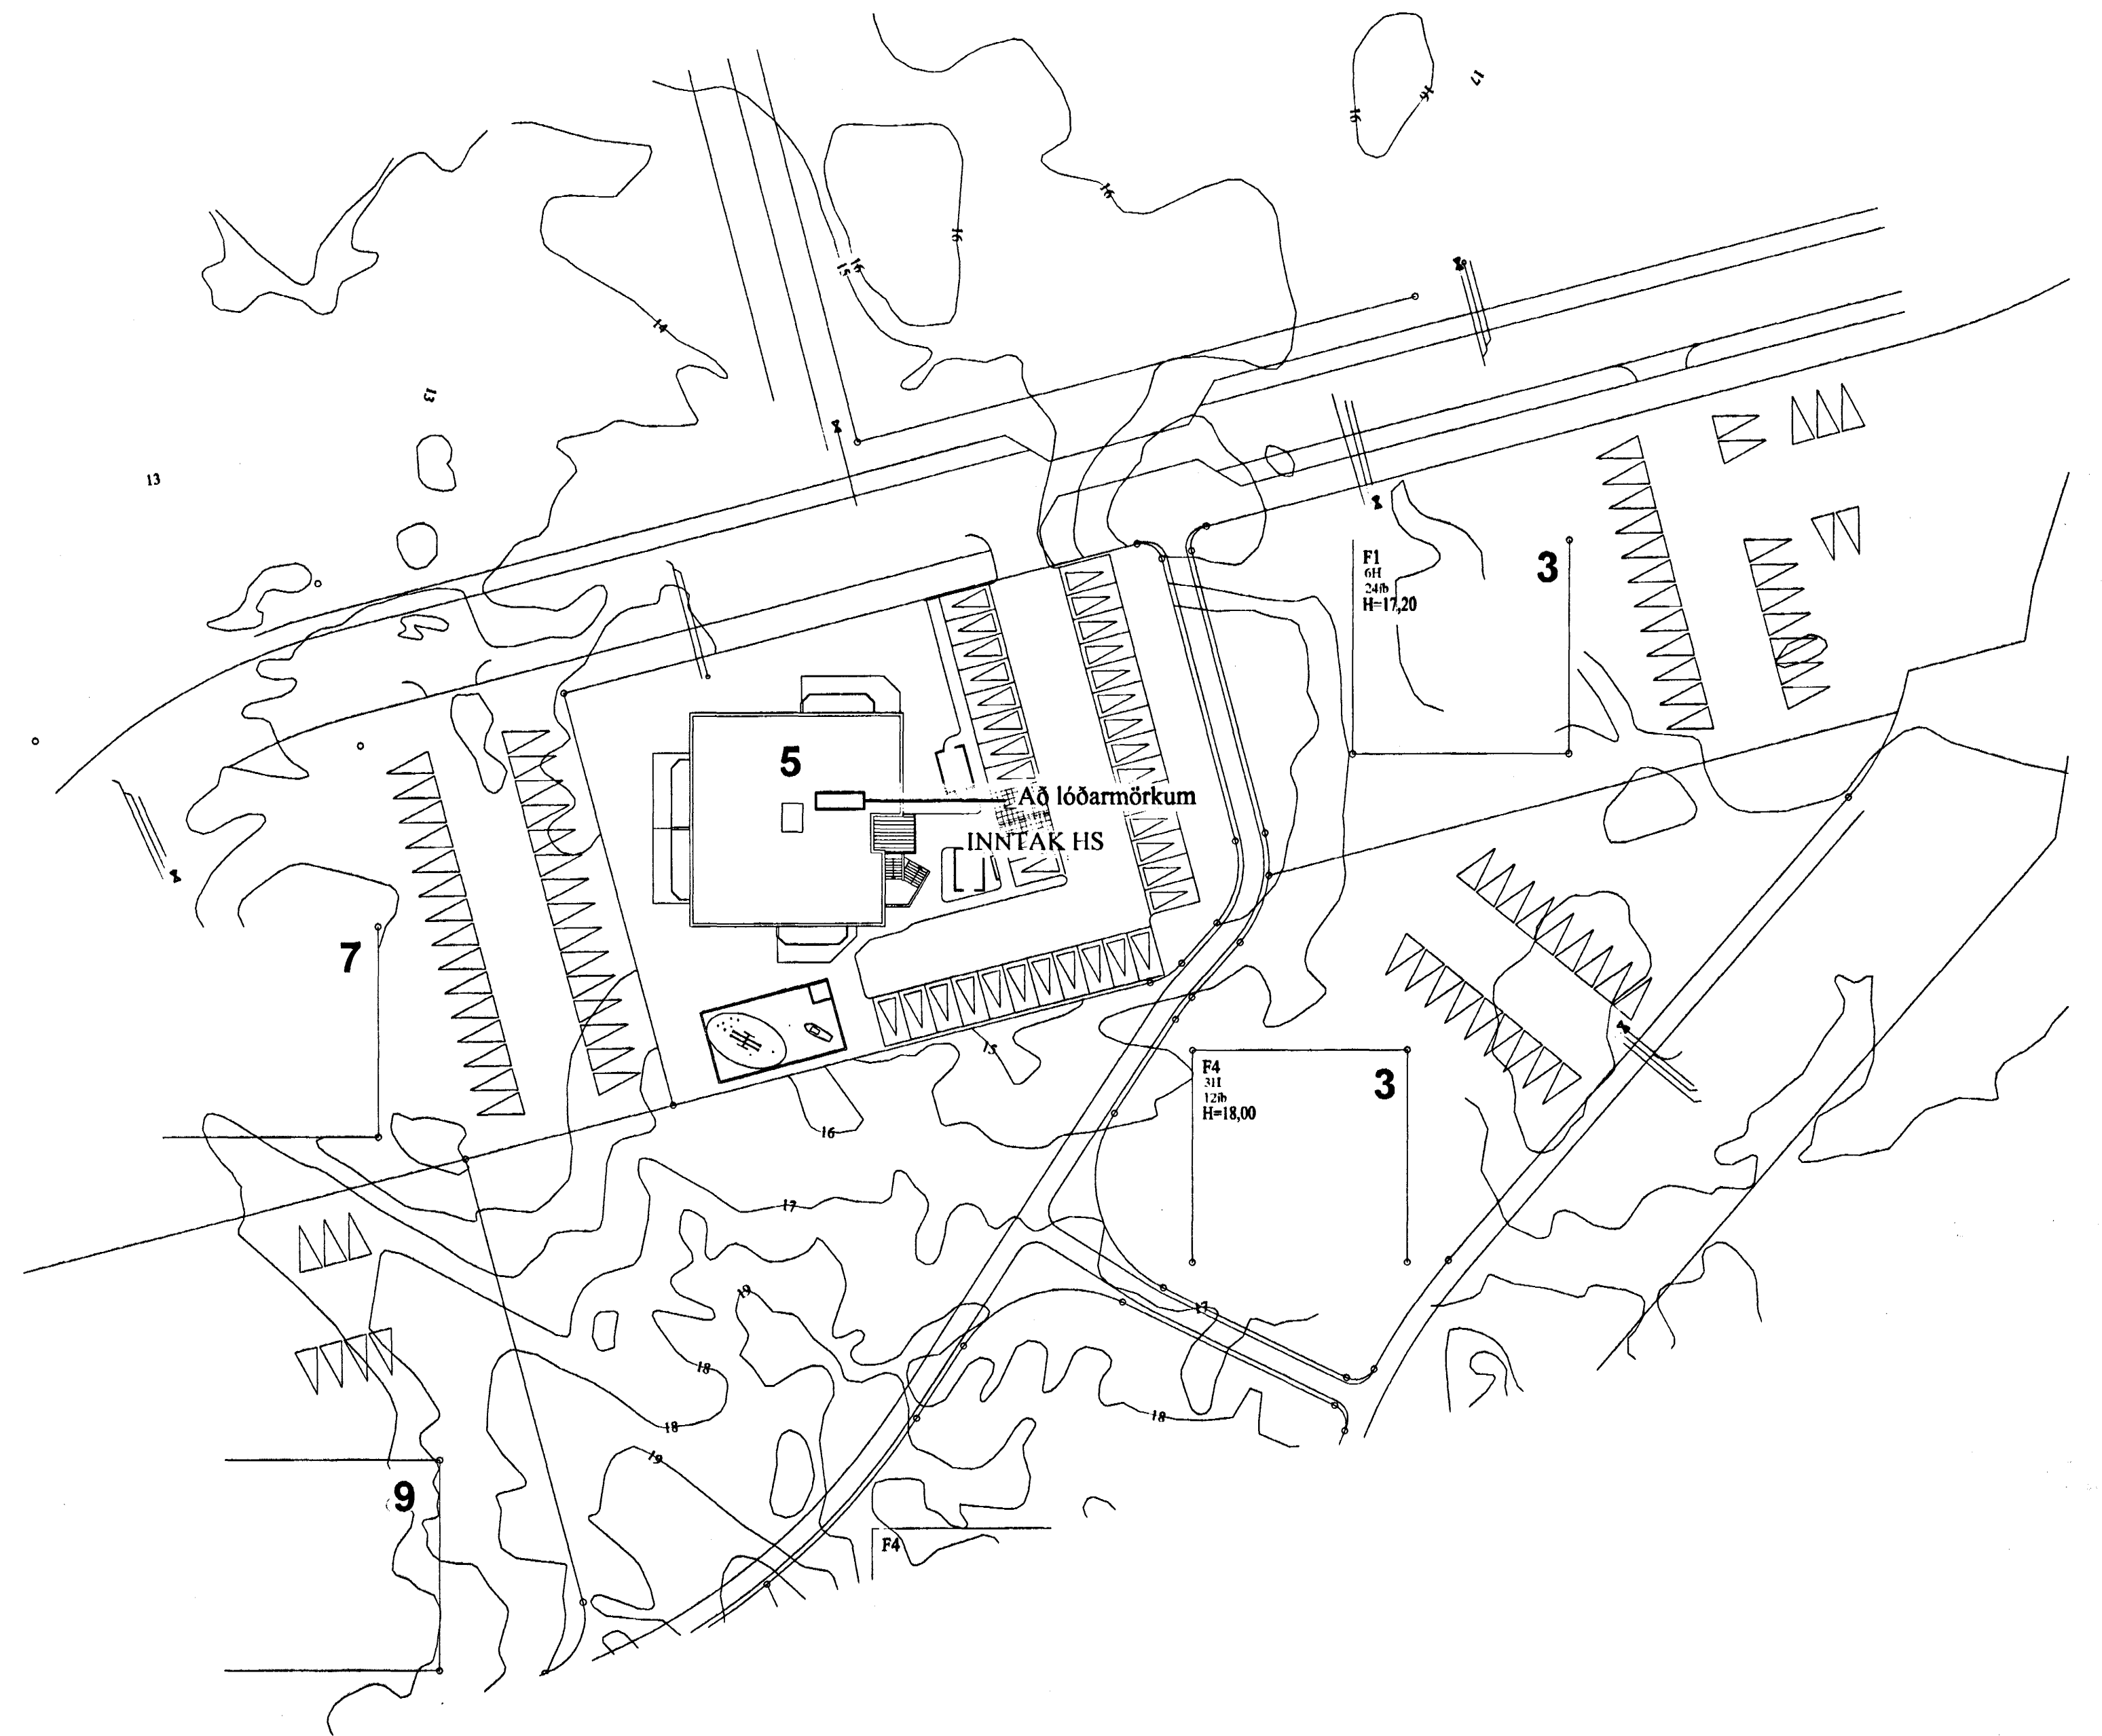

AFSTÖÐUMYND M. 1:500

Byggingatillit  
18 MAI 2005  
*[Signature]*

A		05-05-05	HEIMTAUGAR- OG FULLNADARTEIKNING	T.S.	T.S.	<i>Trúshilfi</i>	220146-2439	KIRKJUVELLIR 5 HAFNARFIRÐI AFSTÖÐUMYND OG SNIÐ		SKV. 1:500, 1:100
T.H.	DAV.			T.H.S.	HANNAÐ	RAMPYKKT	KFNSTJALA	TERA	RAFMAGNSVERKFRÆÐISTOFA EDMUND BELLERSEN TRÁUSTI SVÆÐIRÖRNSON KAPLAGJÓSSINFR.	TRÉK. 1 SÍM. 5687392
										TRÉK. 1 SÍM. 5687392
										TRÉK. 1 AP 9 SÍM. 5687392