


9B.

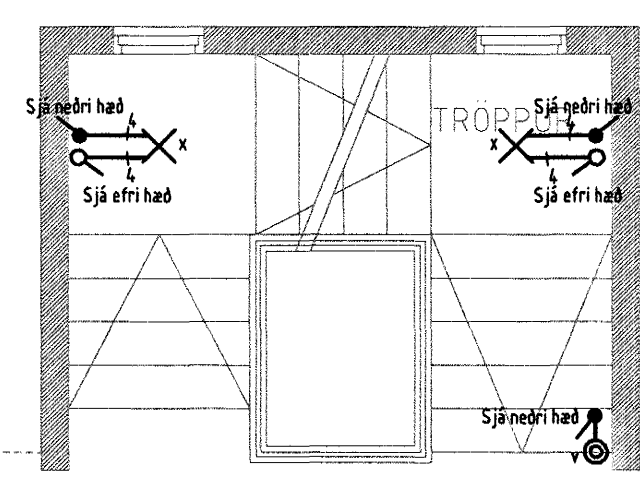

ALMENNAR SKÝRINGAR

ALLAR PÍPUR Í LÁGSPENNU ERU Ø16 OG VÍR 1,5mm²

ALLAR PÍPUR Í HÁGSPENNU ERU Ø20

HÆDIR ROFA FRÁ FULLFRÁGENGNU GÓLFI 110cm.

HÆDIR TENGLA FRÁ FULLFRÁGENGNU GÓLFI 25cm.

HÆDIR Á SÍMA- (S) SÓNVARPS- (L) TENGLUM FRÁ FULLFRÁGENGNU GÓLFI 25cm.

ALLAR PÍPUR ERU MERKTAR MEÐ FJÖLDA VÍRA NEMA ANNAD SÉ TEKID FRAM

ÖLL MÁL ERU FRÁ FULLFRÁGENGNU GÓLFI OG Í MIÐJA DÓS EDA ÚR MIÐRI DÓS Í MIÐJA DÓS EDA Í FULLFRÁGENGNUM VEGG.

DAR SEM PÍPUR ERU LAGÐAR HLÍÐ VÍÐ HLÍÐ Í LOFTUM EDA VEGGUM SKAL HAFAD AÐ MINNSTA KOSTI 3cm BLÍ MILLI RÓRA, DANNIG AÐ STEYPA GETI AUBVELDLEGA RUNNID NIÐUR Á MILLI.

GREINAR ERU EKKI SÝNDAR Í ÖLLUM TILVIKUM AÐ TÖFLU, EN ERU ÞÁ MERKTAR VÍÐKOMANDI TÖFLU. DÆMI: GR1 ER Í TÖFLU OG ER GREIN NR.1

→ ÞEAGAR ÖR ER MERKT GR.NR.ÞÁ FER VÍÐKOMANDI GR. Í TÖFLU Í ÍBÚÐINI

ÞEAGAR STRÍK ER Í GEGNUM TENGLI EDA ROFA ÞÁ ER UM 2 FALDA NEMA ANNAD SÉ TEKID FRAM

○ EINFALDUR ○ TVÖFALDUR ○ ÞREFALDUR


TIL SNERTISPENNUVARNAR SKAL NOTA NÓLLUN OG LÉKASTRUMSROFAVÖRN.

MÁLMIHLUTA LAGNA, TÆKJA, LAMPA OG RAFBÚNADAR SKAL JARDBINDA VANDLEGA.

MÁLSTRAUMUR ROFA OG TENGLA SKAL VERA MINNST 10 A.

JARDBINDA SKAL PÍPUKERFI FYRIR HEITA- OG KALDAVATNSLÖGN.

ÖLL TÁKN ERU TÁKNREN OG BER AÐ SAMRÆMA LAGNR AÐ TÆKJUM EFTIR AÐSTÆÐUM Á STADNUM OG EFTIR SÉRTEKINGNUM.

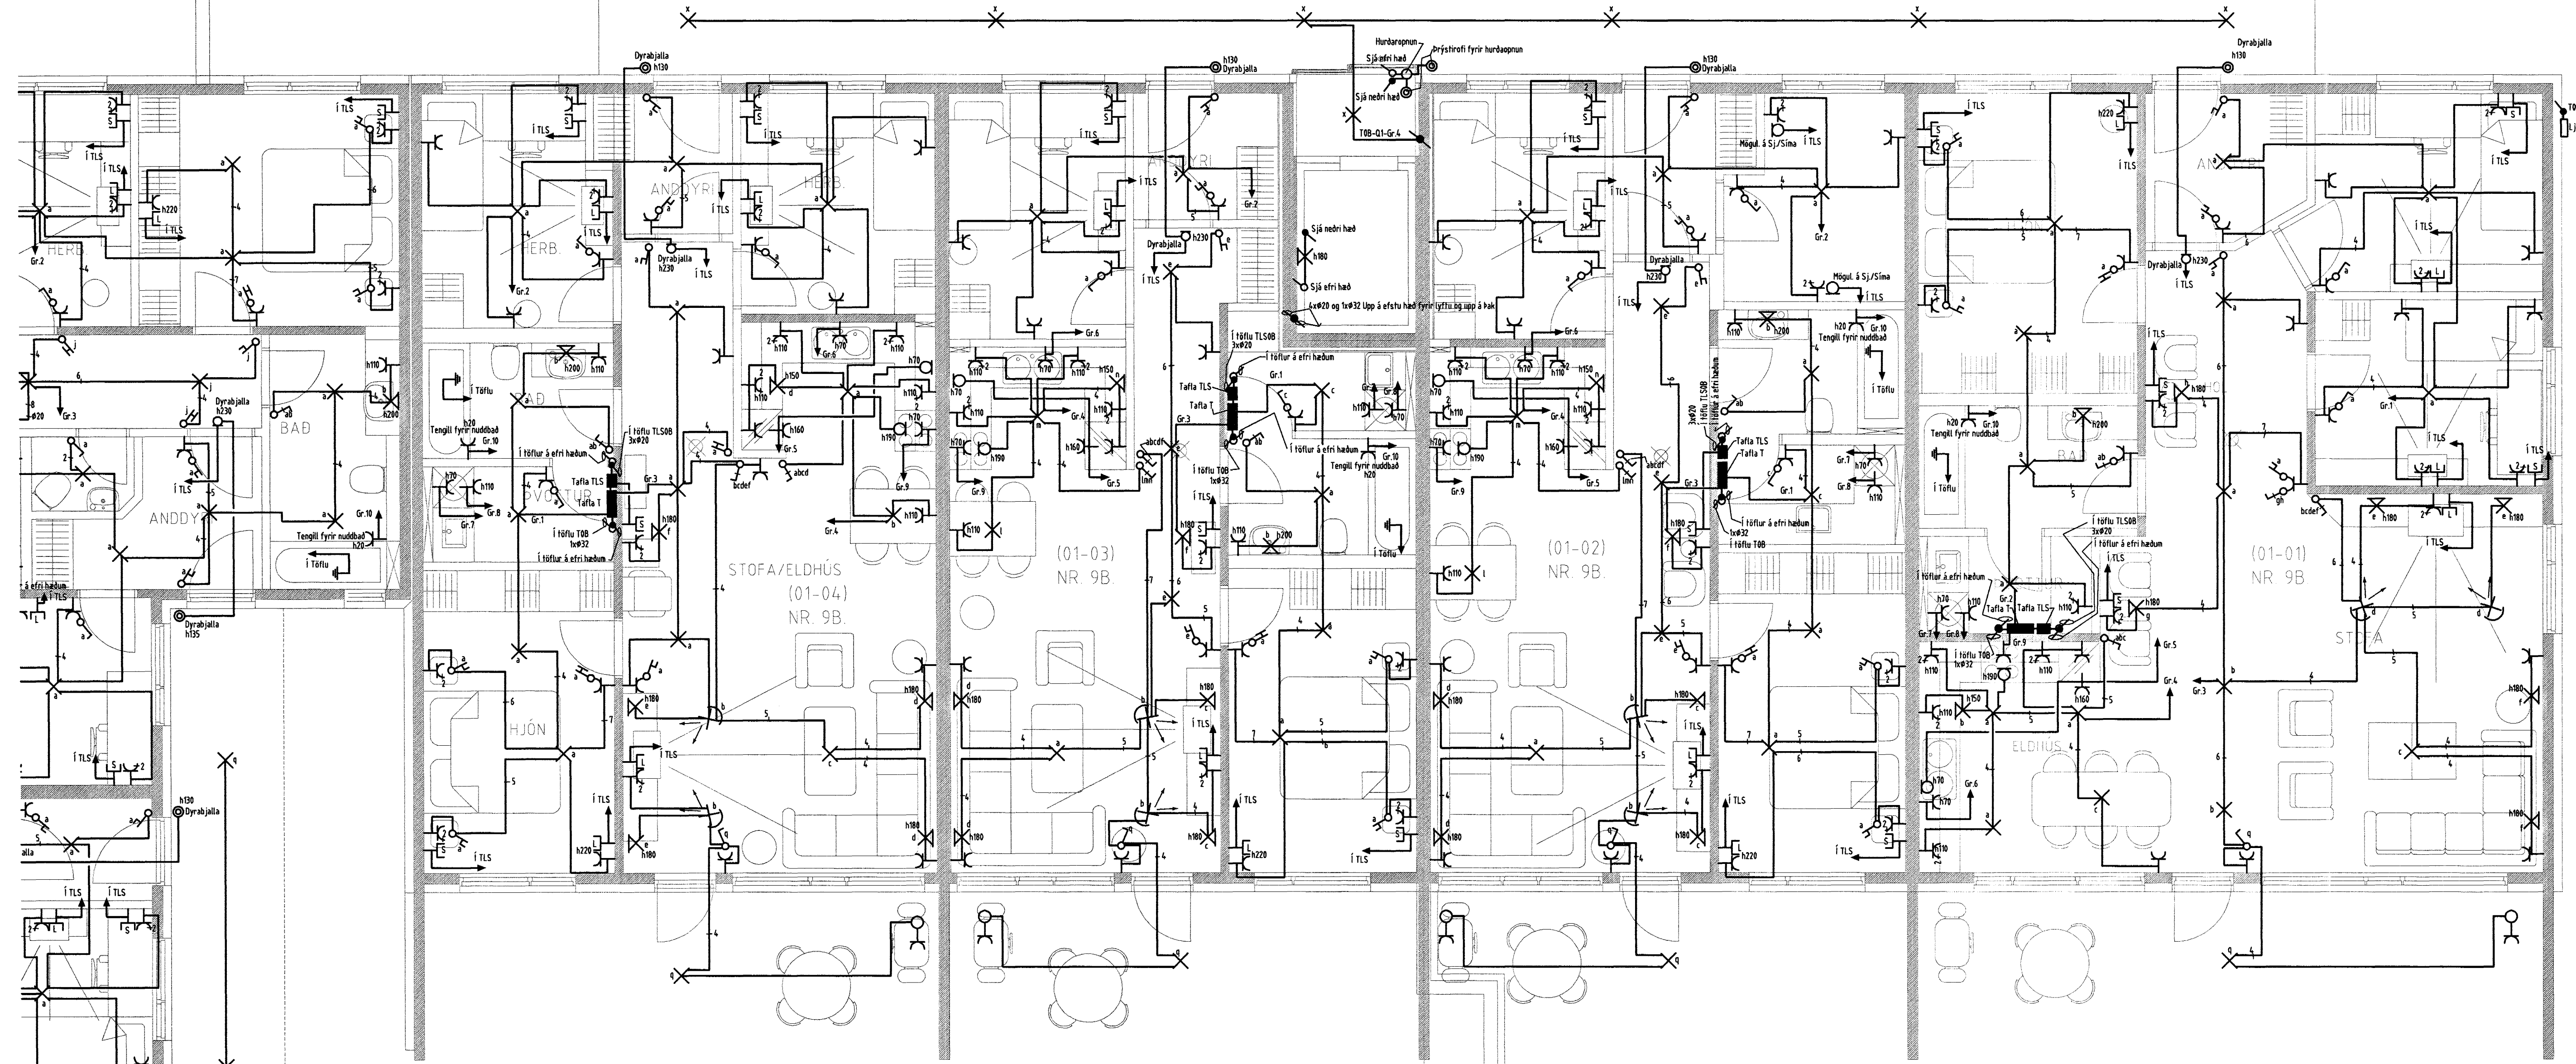

Byggingufulltrúi Hafnarfirðar
Alfreid bann
18 MAI 2005

Verkefni		
Eskivellir 9B 221 Hafnarfirði		
Verkhúli/Verkúmer		
Raffagnir 1 hæð 9B		
Bláð.nr.	Dags.	Kvarði
5/10	27.ókt 2004	1:50
Yfirjafn	Sagnb.	Breyting
<i>Sigrún Eiríksdóttir</i>	<i>Sigrún Eiríksdóttir</i>	20.des 2004
Míðvangi 125 220 Hafnarfirði kt. 700492-5090 Sími 565 1845, fax 565 0940 gsm 898 0970 http://www.munus.is e-mail munus@munus.is MUNUS Hönnuður Sigurjón Harðarson, kt. 060361-2749		

